


2.2 PLANTA DE COBERTURA
ESCALA 1:50


Pilar metálico 12x40cm
perfil U duplo 4" x 1 1/2" x 1/8"




Detalhe Pilar

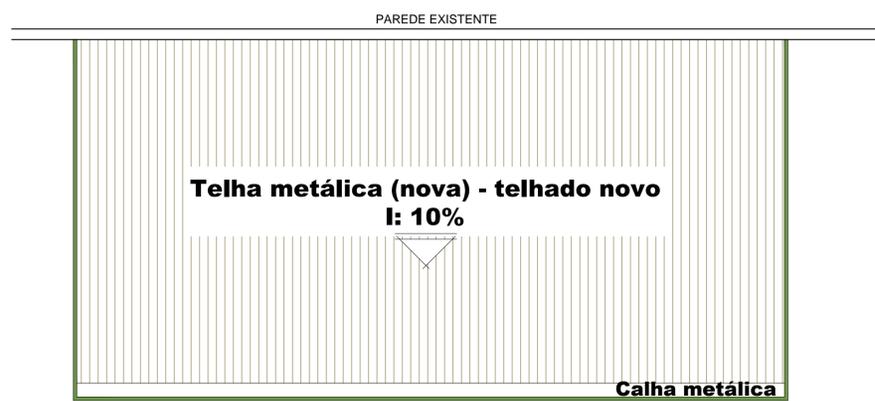

2.1 PLANTA DE COBERTURA
ESCALA 1:50

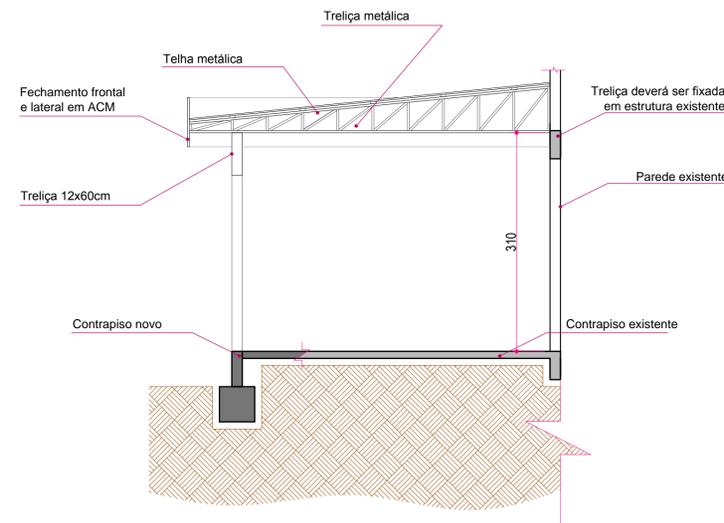

5.0 CORTE AA
ESCALA 1:50

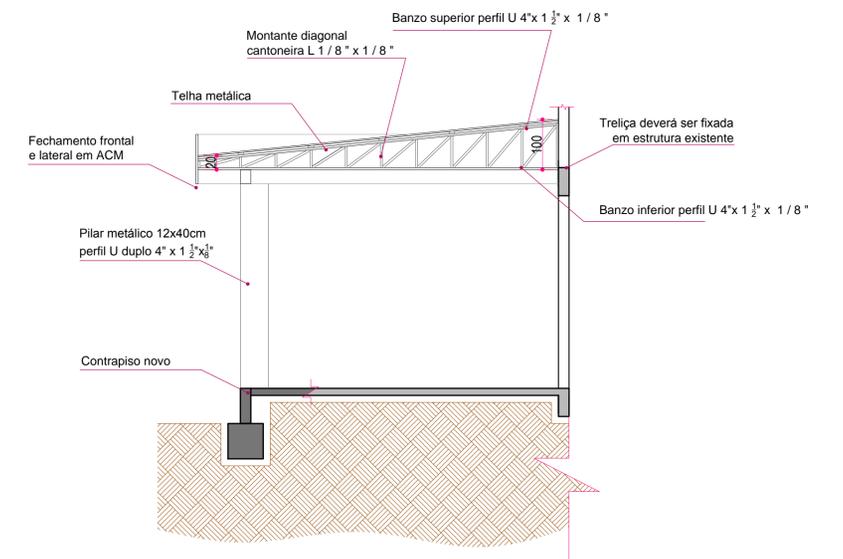

5.1 CORTE AA
ESCALA 1:50

KAROLINE_CRESTANI

karolcrest@gmail.com

PROJETO_ARQUITETÔNICO

CONTEÚDO:
PLANTA DE COBERTURA
CORTE AA
CORTE BB
DETALHES

RESPONSABILIDADE PROJETO:

PROPRIETÁRIO:

KAROLINE APARECIDA CRESTANI
ARQUITETA E URBANISTA
CAU 461466-1

PREFEITURA MUNICIPAL DE IRINEOPOLIS

QUADRO DE ÁREAS

DATA:

20/12/2017

ESCALA:

INDICADA

ÁREA:

DESENHO:

KAROLINE

PRANCHAS:


02

04

OBSERVAÇÕES:

* CONFERRIR AS MEDIDAS NO LOCAL;
* QUAIS QUER ALTERAÇÕES DEVERÃO SER COMUNICADAS AOS AUTORES DO PROJETO;
* MEDIDAS EM CENTÍMETROS.

BLOCO C/1 ESTACA
(0,50x0,50x0,50cm)

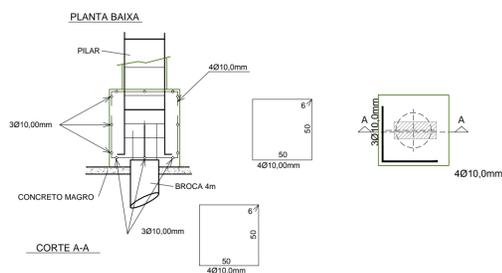

VIGAS BALDRAME
V-OI (viça baldrame) (15x50)



OBSERVAÇÃO

- 01 - Demolição e construção de PAREDES conforme indicação no projeto;
- 02 - Nivelar piso e paredes, assim como corrigir eventuais erros, para instalação de novos revestimentos;
- 03 - Todas as paredes EXTERNAS da edificação deverão receber pintura nova, e assim como todas as paredes da recepção e sala em anexo;
- 04 - Onde houver aberturas novas á executar deve ser executado também verga/contraverga nas mesmas;
- 05 - Toda a estrutura (pilares, vigas internas) existente que forem encontradas dentro das paredes á serem demolidas deverão ser mantidas, exceto da cobertura externa que está previsto a demolição;
- 06 - Realizar revisão em todo o telhado, assim como troca de todas as telhas, calhas e rufos;
- 07 - O nível das áreas que receberão porcelanato novo, não poderá ter mais que 0,5cm de desnível para o outro ambiente onde não haverá substituição do revestimento do piso;
- 08 - A utilização de materiais na obra, deverá seguir todas as normativas vigentes dos mesmos, assim como quanto a demolições prevista também seguir normativas.