



Modificar instalação de água existente (pia) para tubulação para tanque e máquina de lavar

ÁREA DE SERVIÇO  
A=41,33m²  
P=Cerâmica


Instalar tanque novo

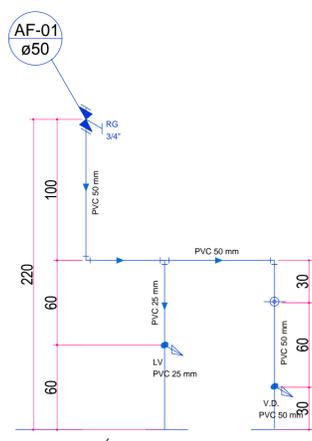


Esquema Água Fria H01  
ESCALA 1:25

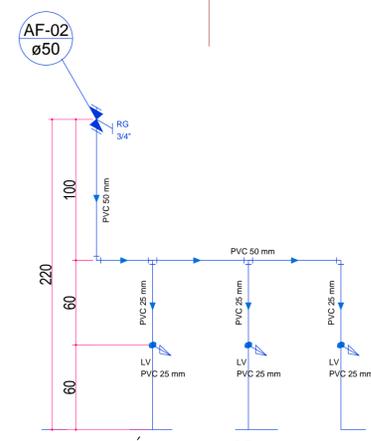


Esquema Água Fria H02  
ESCALA 1:25

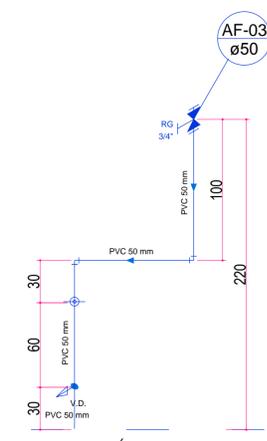


Esquema Água Fria H03  
ESCALA 1:25

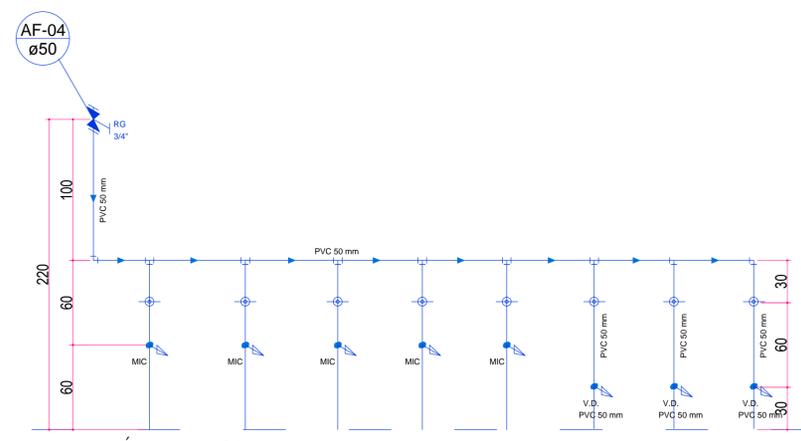


Esquema Água Fria H04  
ESCALA 1:25

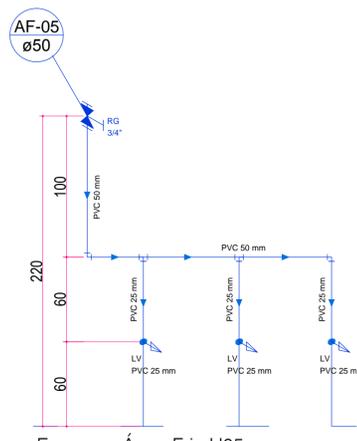


Esquema Água Fria H05  
ESCALA 1:25

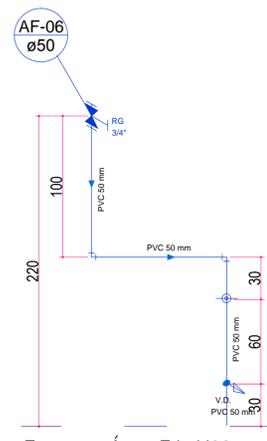


Esquema Água Fria H06  
ESCALA 1:25

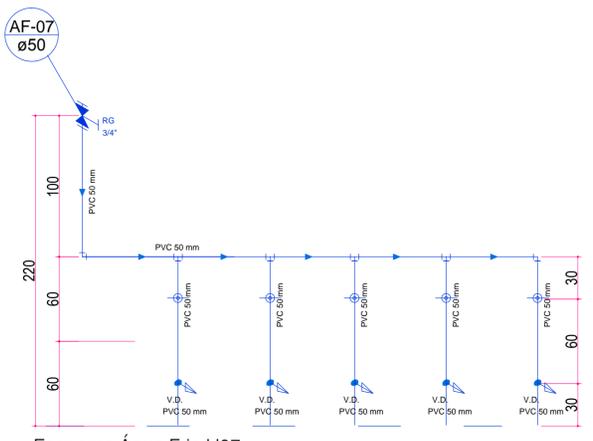

Esquema Água Fria H07  
ESCALA 1:25

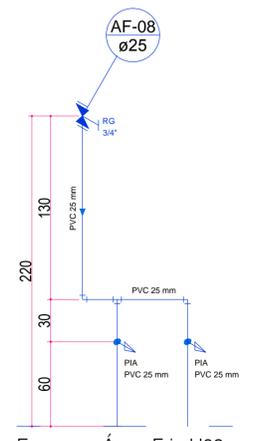

Esquema Água Fria H08  
ESCALA 1:25

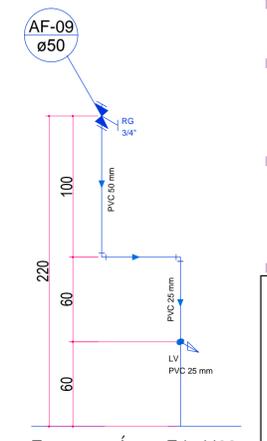

Esquema Água Fria H09  
ESCALA 1:25

Retirar distribuição de água dessa caixa e ligar pontos de água existentes e novos no outro reservatório existente

**KAROLINE\_CRESTANI**  
karolcrest@gmail.com

**PROJETO\_HIDROSSANITARIO**

CONTEUDO: PLANTA\_BAIXA\_HIDRO  
DETALHES

RESPONSABILIDADE PROJETO: PROPRIETARIO

**KAROLINE APARECIDA CRESTANI**  
ARQUITETA E URBANISTA  
CAU\_461466-1

**PREFEITURA MUNICIPAL DE IRINEOPOLIS**

QUADRO DE AREAS	DATA:
	ESCALA: INDICADA
	ÁREA:
	DESENHO: KAROLINE
	PRANCHAS: 01

02

OBSERVAÇÕES:  
\* CONFIRAR AS MEDIDAS NO LOCAL;  
\* QUAIS QUER ALTERAÇÕES DEVERÃO SER COMUNICADAS AOS AUTORES DO PROJETO;  
\* MEDIDAS EM CENTÍMETROS.