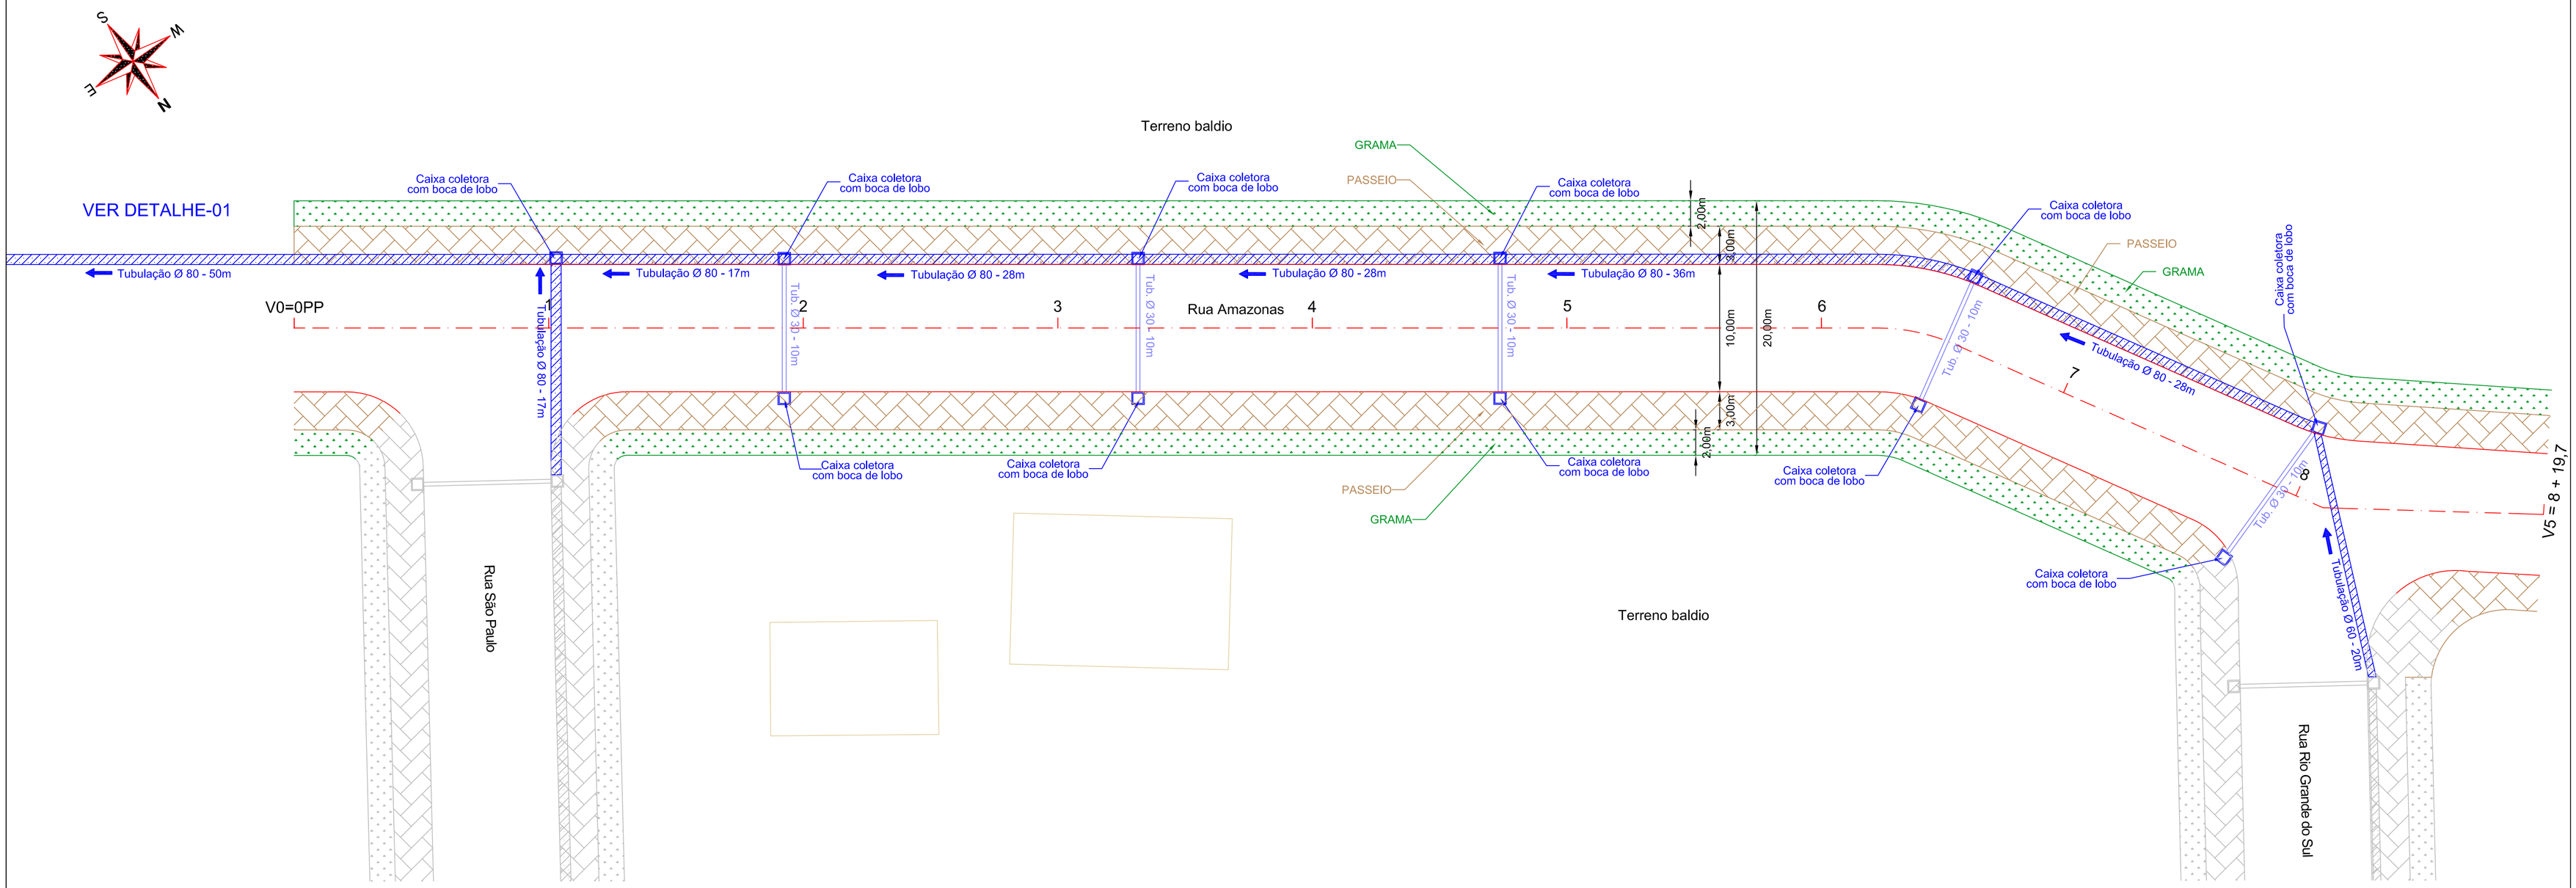

DETALHE - 01

Escala: 1:500

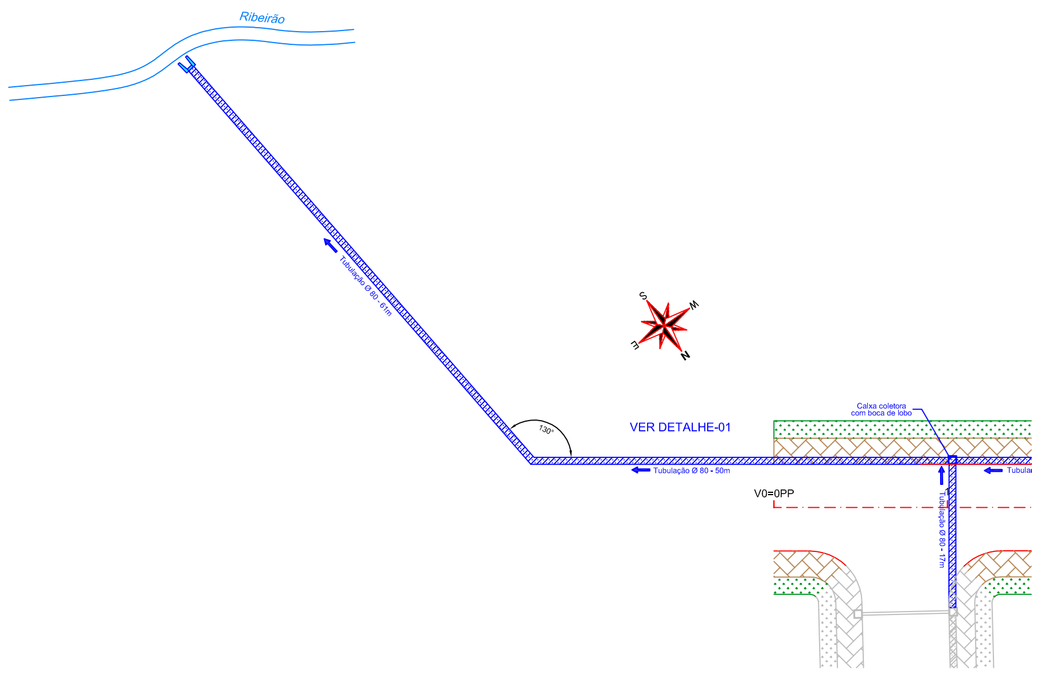

TABELA DE CONVENÇÕES

- EIXO / ESTACAS
- BORDA DA PISTA
- CALÇADA
- GRAMA
- BUEIRO
- TUBULAÇÃO
- CAIXA COLETORA COM BOCA DE LOBO E GRELHA
- EDIFICAÇÕES
- MURO
- CERCA

NOTAS

GOVERNO DO ESTADO DE SANTA CATARINA

PREFEITURA MUNICIPAL DE IRINEÓPOLIS
DEPARTAMENTO DE ENG. CIVIL

OBRA: PAVIMENTAÇÃO RUA AMAZONAS

PROJETO: PLANTA DE DRENAGEM

ESCALA: 1:250	Desenhistas: Eng. Marcelo / Eng. Augusto	DATA: DEZ / 2018	ESTACA: 0 ATÉ 8+19,7	ARQUIVO:	PRANCHA: 02/05

FOLHA A1 - 841mm X 594mm