


TABELA DE CONVENÇÕES

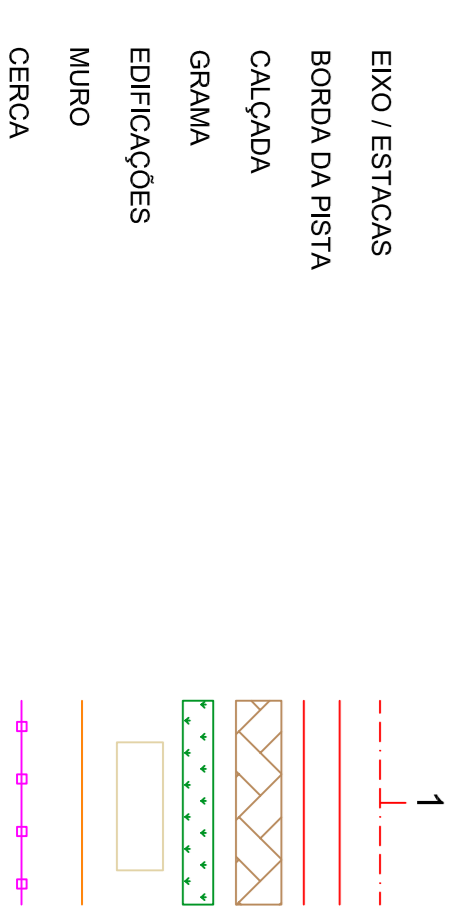

NOTAS

GOVERNO DO ESTADO DE SANTA CATARINA

PREFEITURA MUNICIPAL DE IRINEÓPOLIS
DEPARTAMENTO DE ENG. CIVIL

OBRA: PAVIMENTAÇÃO RUA BRASIL

PROJETO: GEOMÉTRICO

ESCALA: 1:250

Desenhistas: Eng. Marcelo / Eng. Augusto

DATA: DEZ / 2018

ESTACA: 0 ATÉ 13+6,2

ARQUIVO:

PRANCHA: 01/05