

Rua Guanabara
(Trecho Pavimentado)

Rua Santa Catarina

V0=0PP

Rua Guanabara

Barro

Rua Santa Catarina

Barro

Rua Guanabara

Barro

Rua Santa Catarina

Barro

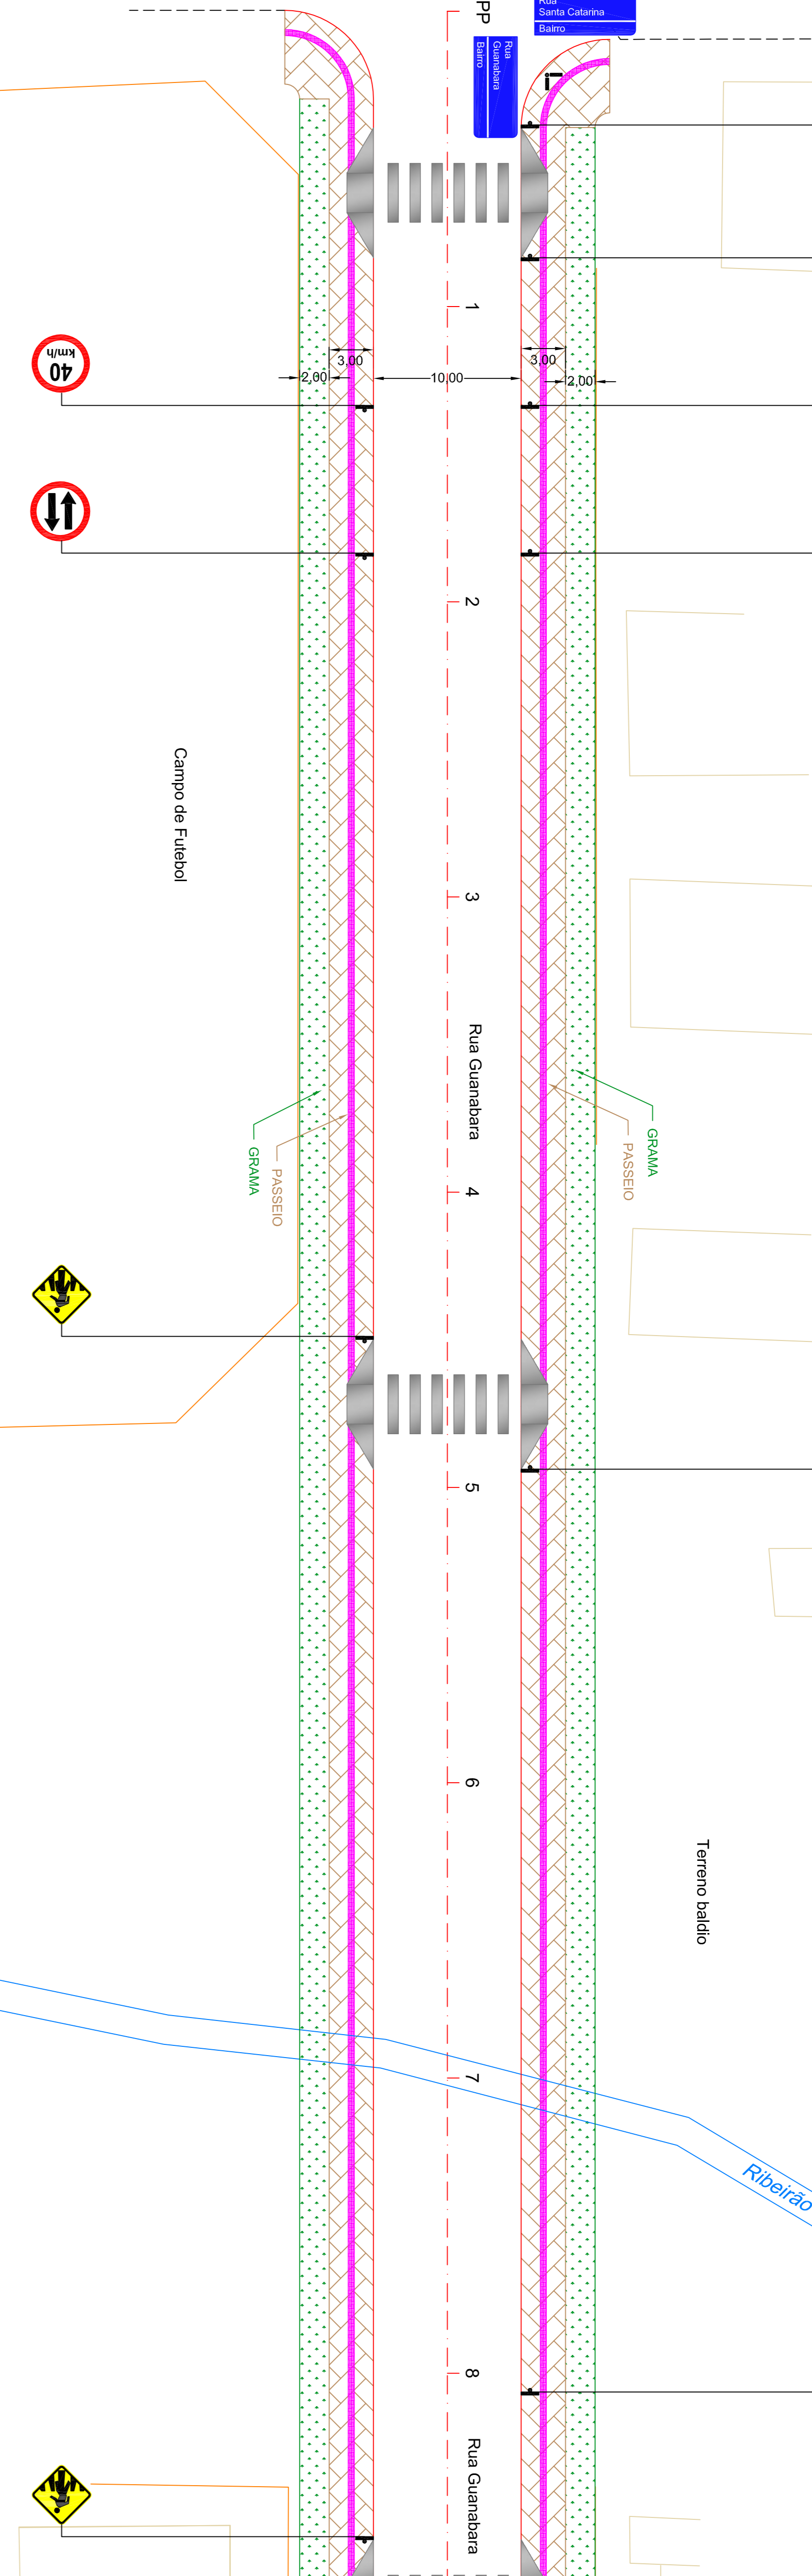

Terreno baldio

Ribeirão

Campo de Futebol

Terreno baldio

Ribeirão

6

7

8

Rua Guanabara

9

Rua Barbara Kobus

10

11

12

13

Rua Valeriano Kobus

14

Rua Guanabara

15

V5=15+9,087

Rua Guanabara

8

TABELA DE CONVENÇÕES

EIXO / ESTACAS

BORDA DA PISTA

CALÇADA


GRAMMA

EDIFICAÇÕES


MURO

CERCA

PISO TÁTLIL

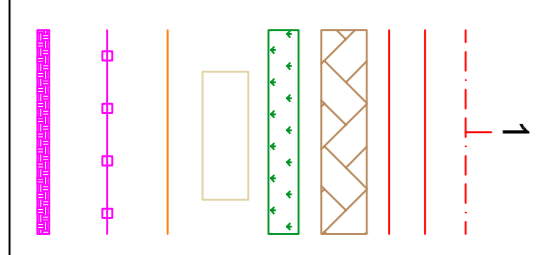

NOTAS

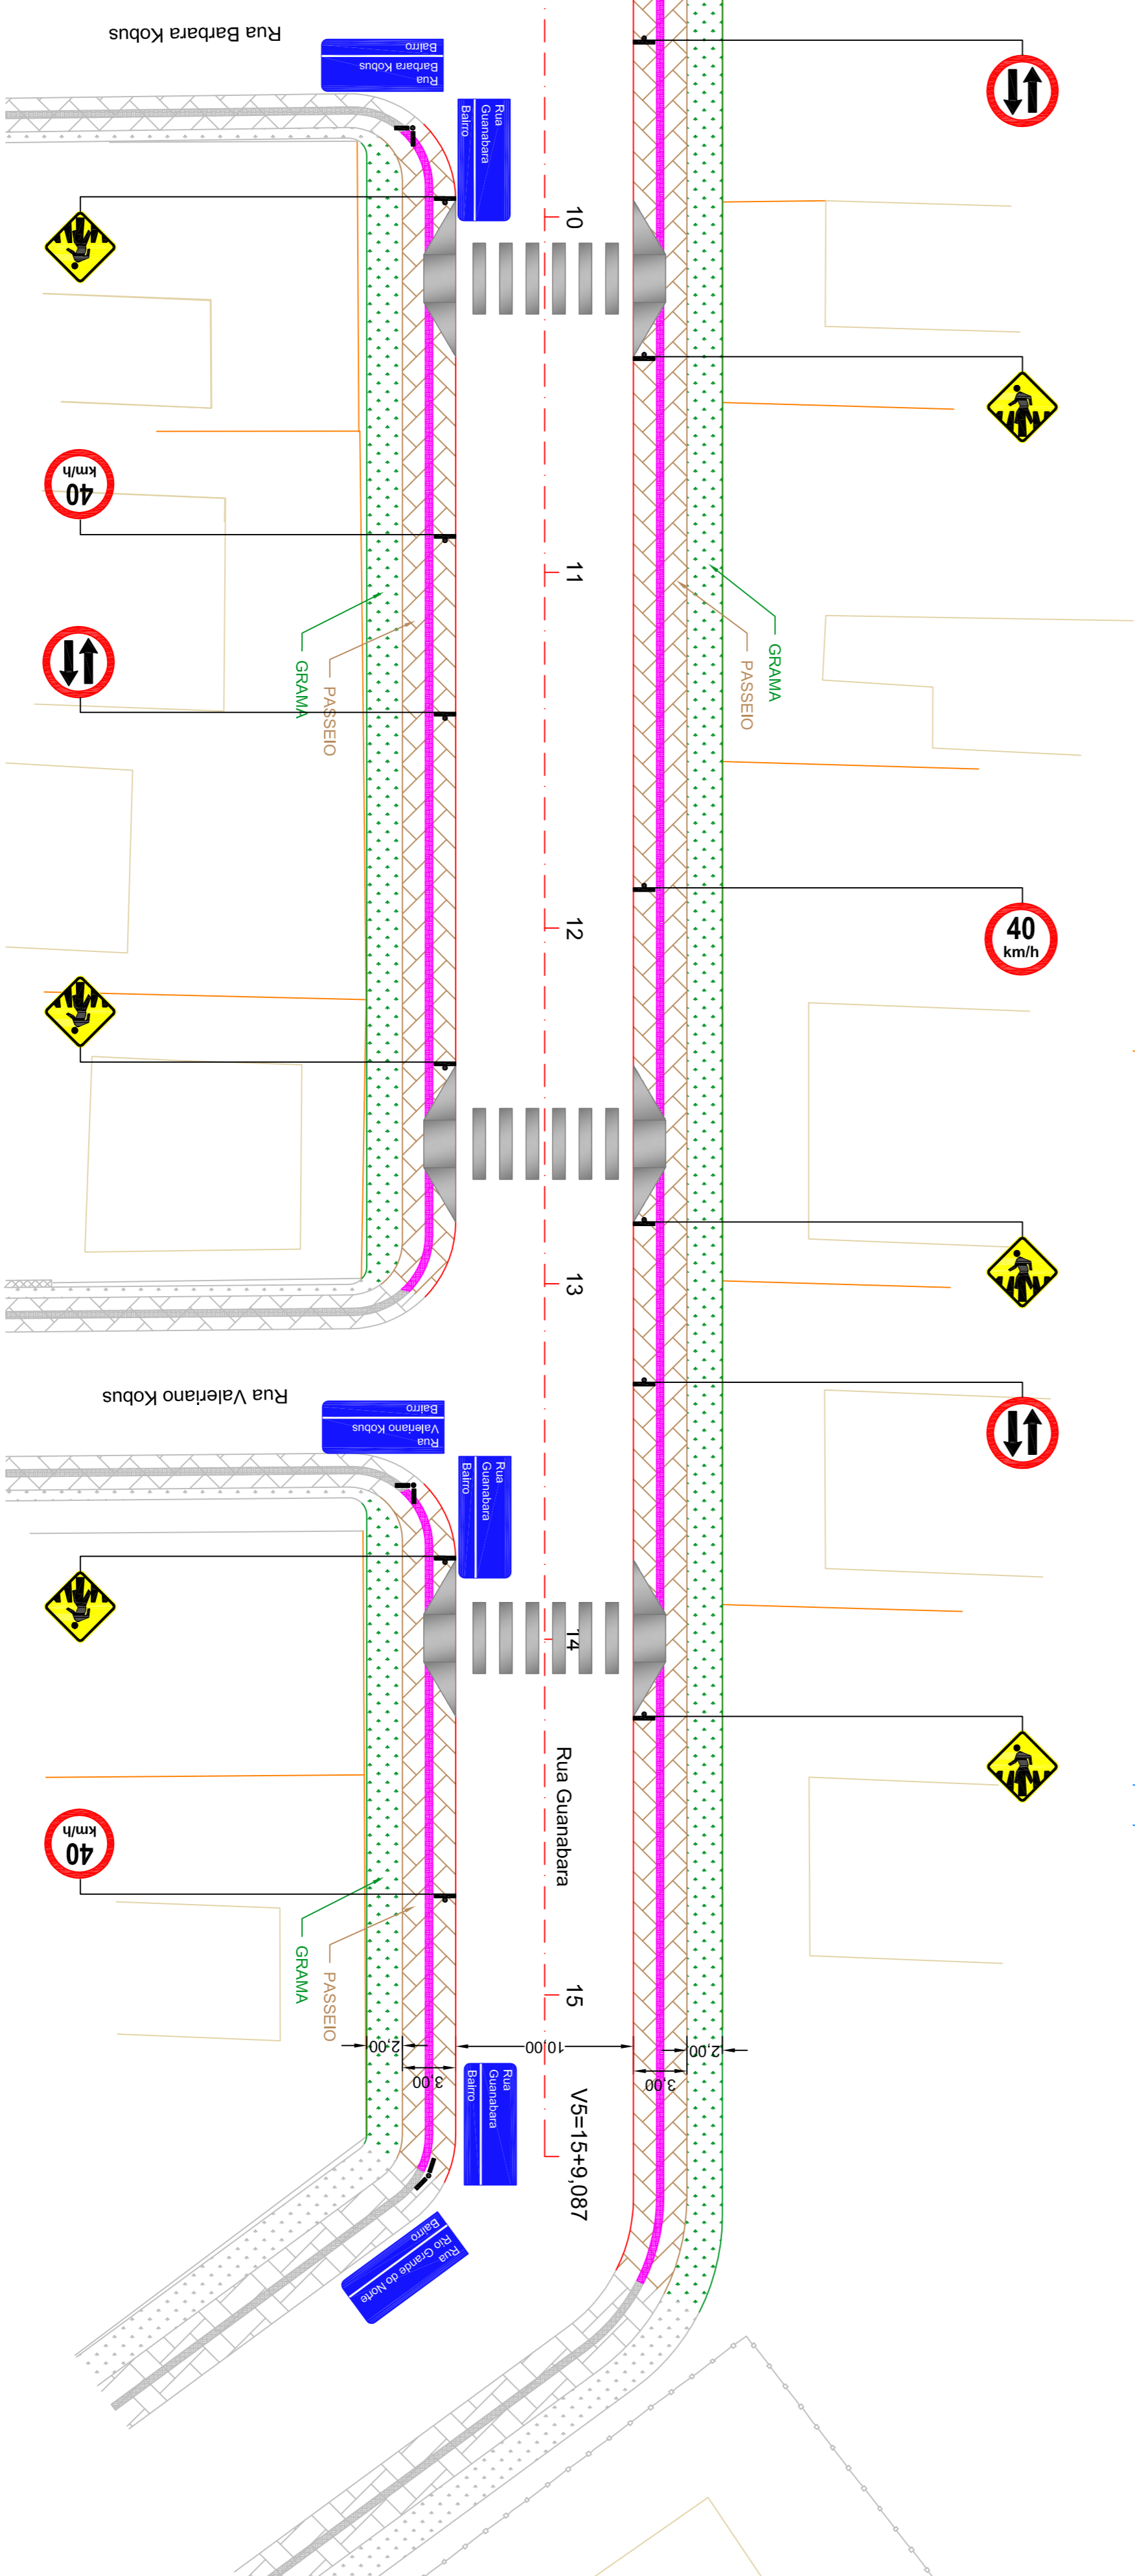

GOVERNO DO ESTADO DE SANTA CATARINA

PREFEITURA MUNICIPAL DE IRINEÓPOLIS

DEPARTAMENTO DE ENG. CIVIL

OBRA: PAVIMENTAÇÃO RUA GUANABARA

PROJETO: PLANTA DE SINALIZAÇÃO

ESCALA: 1:250

Desenhista: Eng. Marcelo / Eng. Augusto

DATA: DEZ / 2018

ESTACA: 0 ATÉ 15+9,087

ARQUIVO:

PRANCHA: 04/05