


TABELA DE CONVENÇÕES

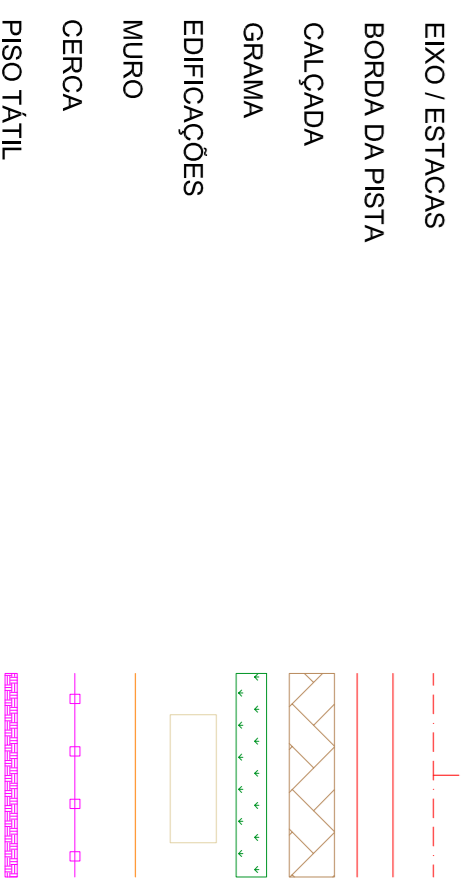

NOTAS

**GOVERNO DO ESTADO DE SANTA CATARINA**  
**PREFEITURA MUNICIPAL DE IRINEÓPOLIS**  
**DEPARTAMENTO DE ENG. CIVIL**

**OBRA: PAVIMENTAÇÃO RUA VALERIANO KOBUS**

PROJETO: PLANTA DE SINALIZAÇÃO

ESCALA: 1:250

Desenhistas: Eng. Marcelo / Eng. Augusto

DATA: DEZ / 2018

ESTAÇA: 0 ATÉ 6+3,550

ARQUIVO:

PRANCHA: **04/05**