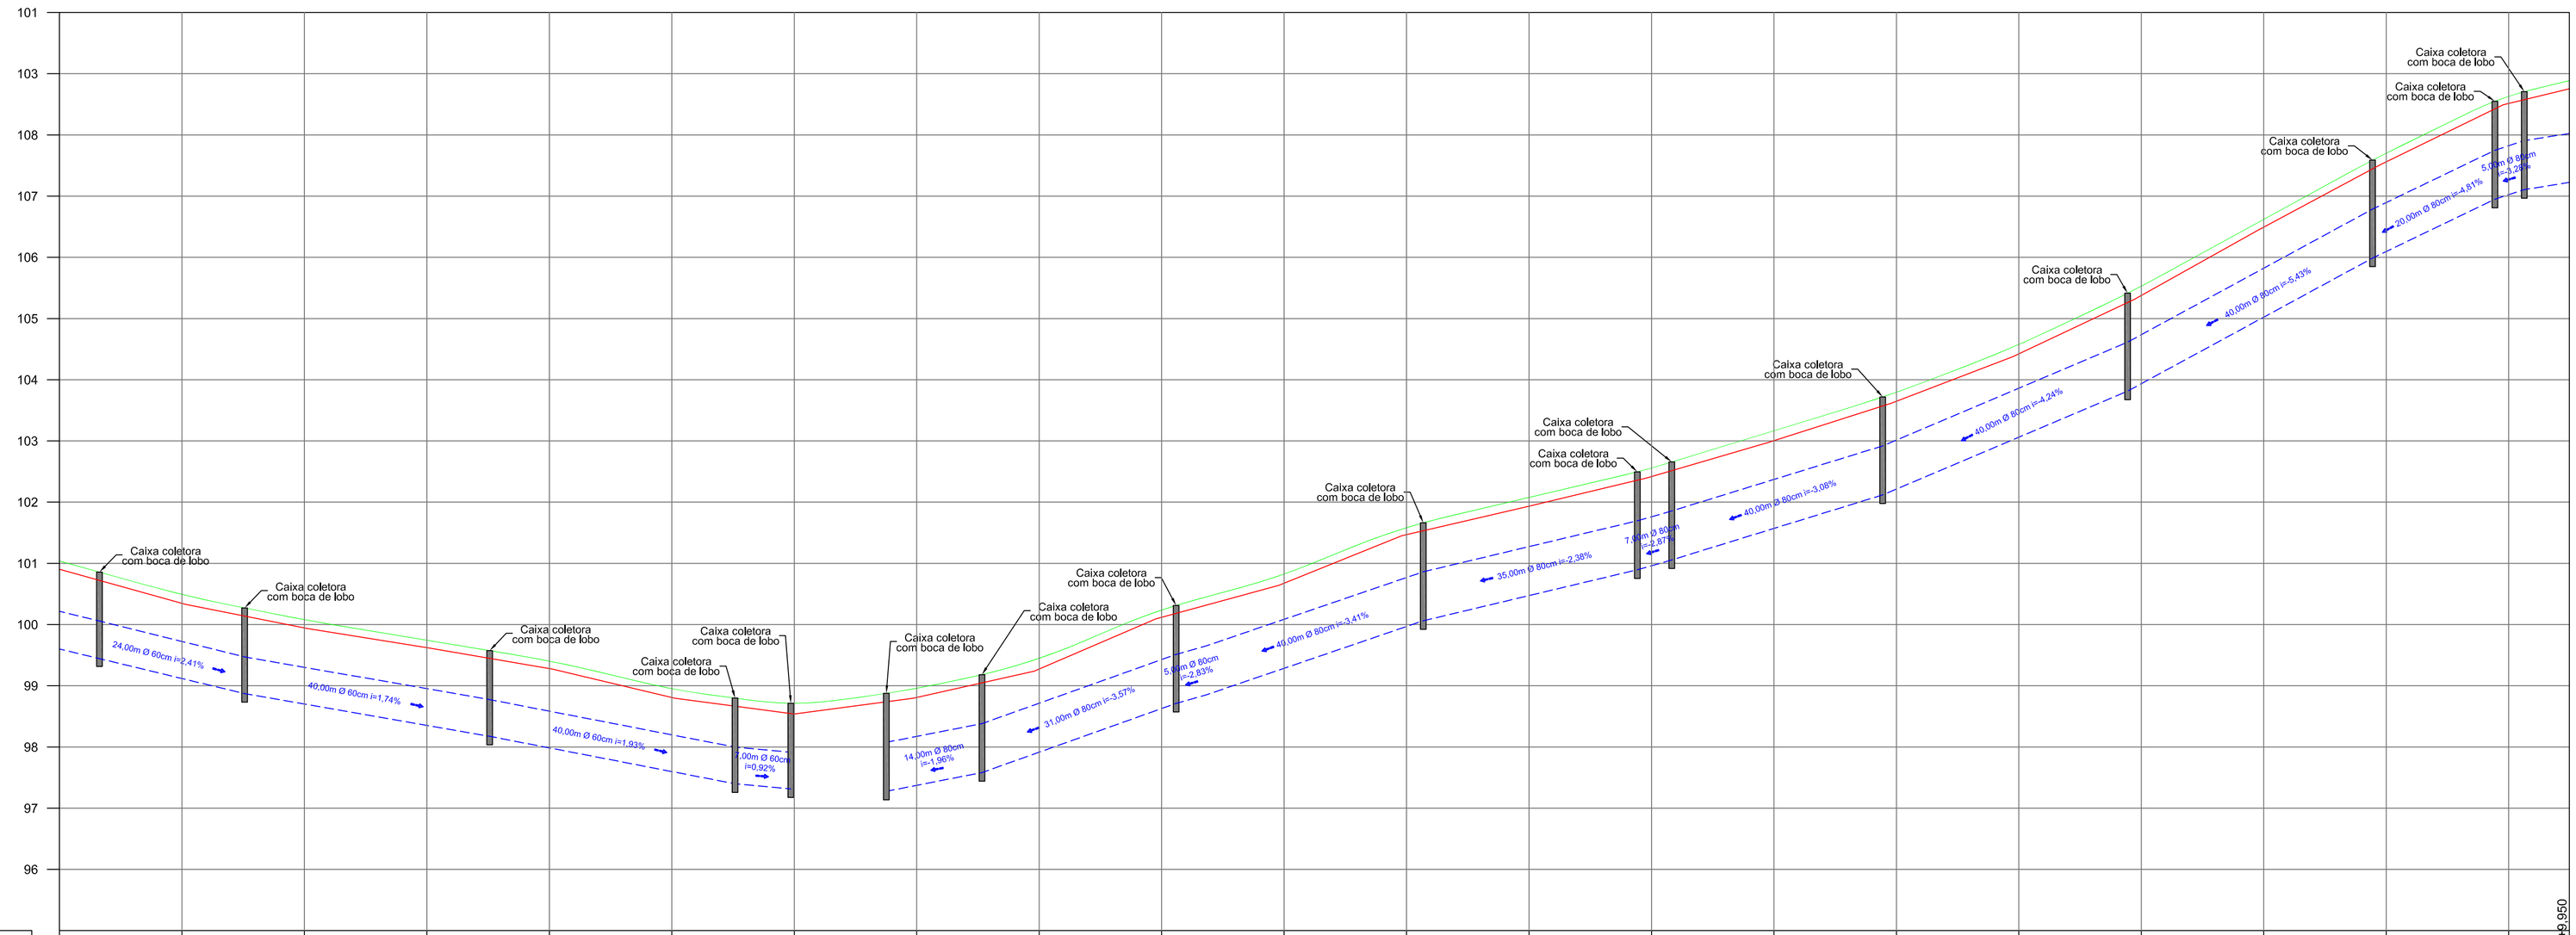

ESTACAS	0	1	2	3	4	5	6	7	8	9	10	11	12	13	14	15	16	17	18	19	20	20+9,950
COTA DO TERRENO	101,633	100,521	99,732	99,086	98,404	97,451	96,926	97,457	98,347	100,065	101,151	102,772	103,698	104,662	105,827	107,106	108,638	110,530	112,768	114,904	116,857	117,340
COTA DO PROJETO	101,763	100,651	99,862	99,216	98,534	97,581	97,056	97,587	98,477	100,195	101,281	102,902	103,828	104,792	105,957	107,236	108,768	110,660	112,898	115,034	116,987	117,470

TABELA DE CONVENÇÕES

PERFIL DO TERRENO

GREIDE DE PROJETO

TUBULAÇÃO

NOTAS

1 - O RECOBRIMENTO DA TUBULAÇÃO DEVERÁ SER NO MÍNIMO DE 0,80cm.

2 - A PRUFUNDIDADE DAS CAIXAS COLETORAS É DE 1,54m

GOVERNO DO ESTADO DE SANTA CATARINA

PREFEITURA MUNICIPAL DE IRINEÓPOLIS

DEPARTAMENTO DE ENG. CIVIL

OBRA: PAVIMENTAÇÃO RUA GOIÁS

PROJETO: PERFIL DE DRENAGEM

ESCALA:	H=1:500 V=1:50	Desenhistas: Eng. Marcelo / Eng. Augusto	DATA: DEZ / 2018	ESTACA: 0 ATÉ 20+9,950	ARQUIVO:	PRANCHA: 05/08

FOLHA A1 Ext. - 1,026mm X 594mm