


Rua Guanabara
(Trecho Pavimentado)


Rua Santa Catarina

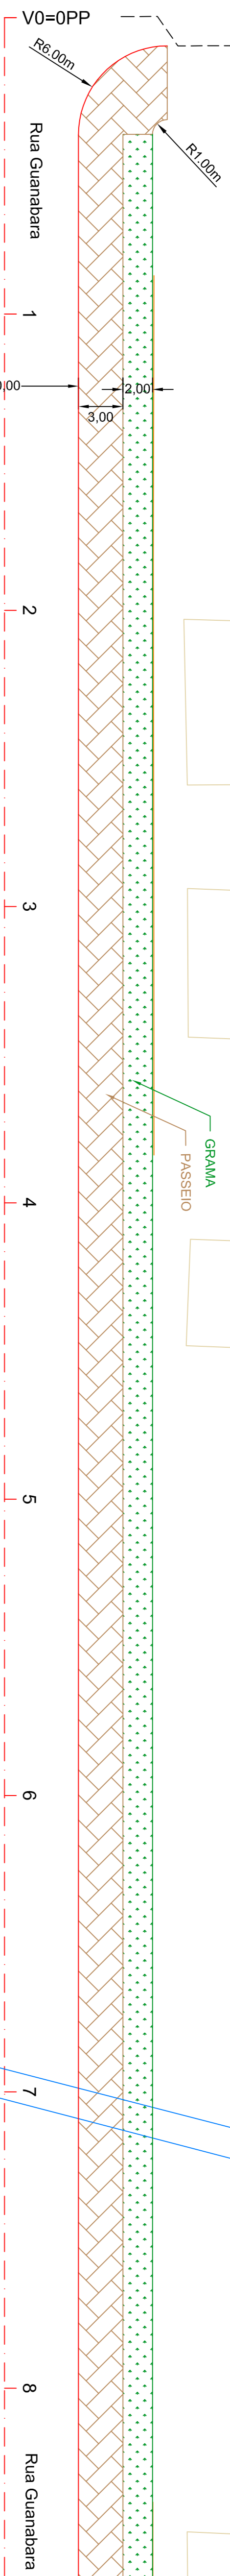

Campo de Futebol

Terreno baldio

Ribeirão

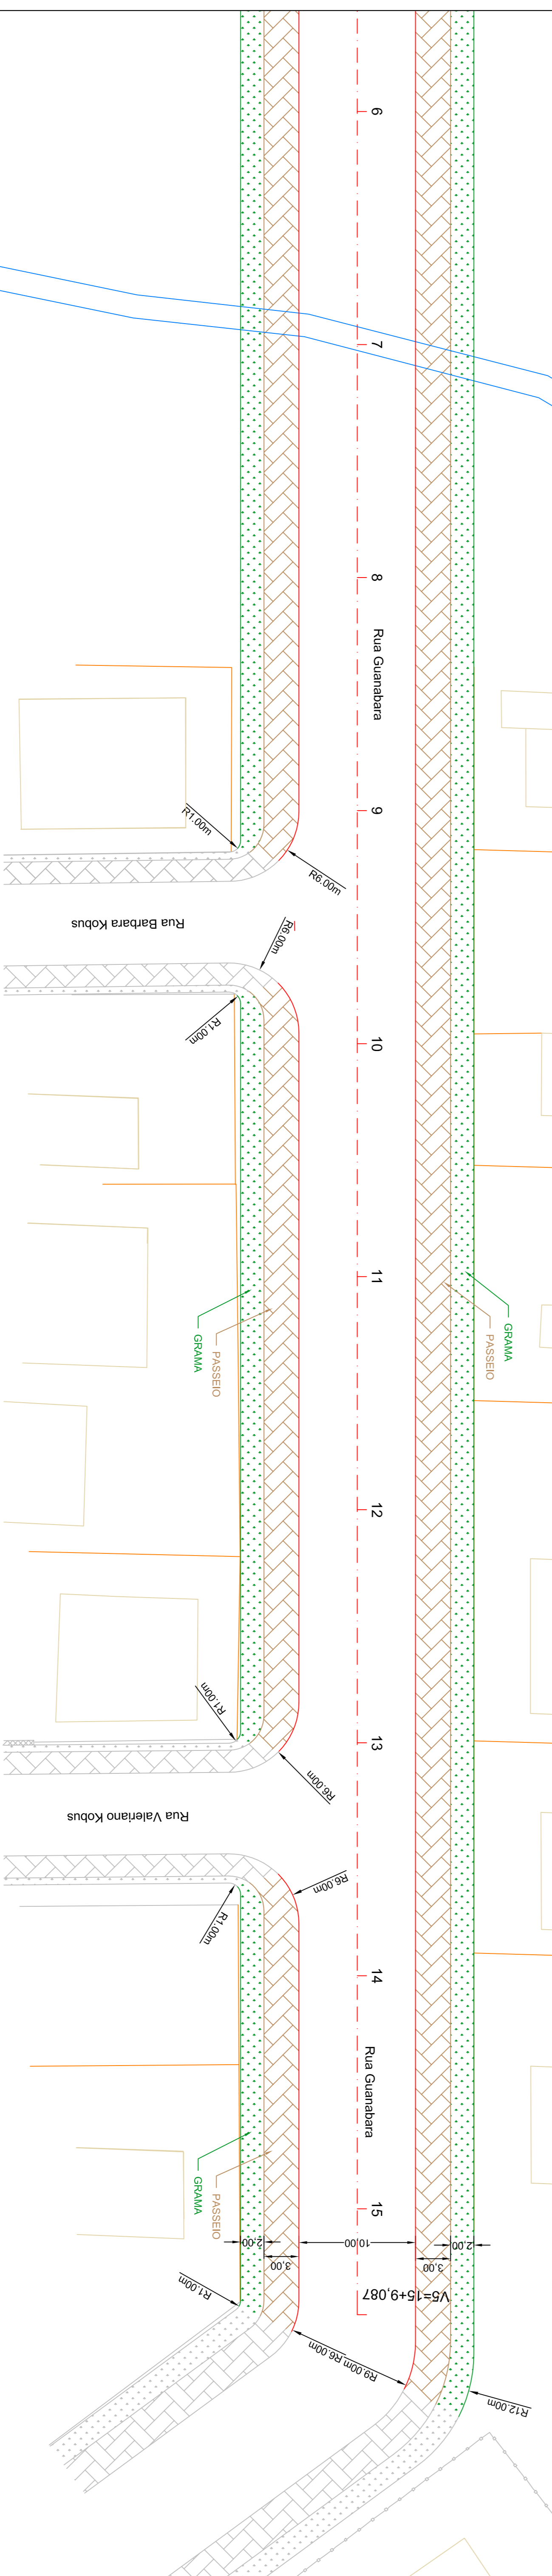

Terreno baldio

Ribeirão

TABELA DE CONVENÇÕES

EIXO / ESTACAS	—
BORDA DA PISTA	—
CALÇADA	—
GRAMA	—
EDIFICAÇÕES	—
MURO	—
CERCA	—

NOTAS

GOVERNO DO ESTADO DE SANTA CATARINA

PREFEITURA MUNICIPAL DE IRINEÓPOLIS
DEPARTAMENTO DE ENG. CIVIL

OBRA: PAVIMENTAÇÃO RUA GUANABARA

PROJETO: GEOMÉTRICO

ESCALA: 1:250

Desenhistas: Eng. Marcelo / Eng. Augusto

DATA: DEZ / 2018

ESTACA: 0 ATÉ 15+9.087

ARQUIVO:

PRANCHA: 01/05