


TABELA DE CONVENÇÕES

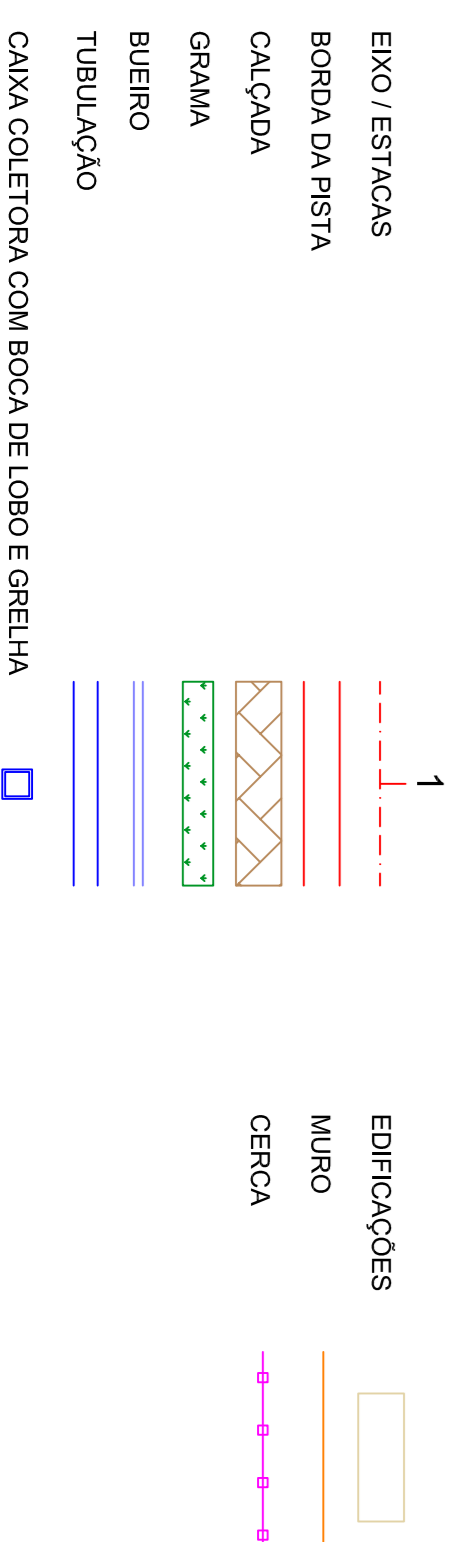

NOTAS

Terreno baldio

Terreno baldio

Terreno baldio

Terreno baldio

Terreno baldio

Terreno baldio

GOVERNO DO ESTADO DE SANTA CATARINA

PREFEITURA MUNICIPAL DE IRINEÓPOLIS
DEPARTAMENTO DE ENG. CIVIL

OBRA: PAVIMENTAÇÃO RUA RIO GRANDE DO NORTE

PROJETO: PLANTA DE DRENAGEM

ESCALA: 1:250

Desenhistas: Eng. Marcelo / Eng. Augusto

DATA: DEZ / 2018

ESTACA: 0 ATÉ 18

ARQUIVO:

PRANCHA: **03/08**