



**4.0** CORTE AA  
ESCALA 1:50

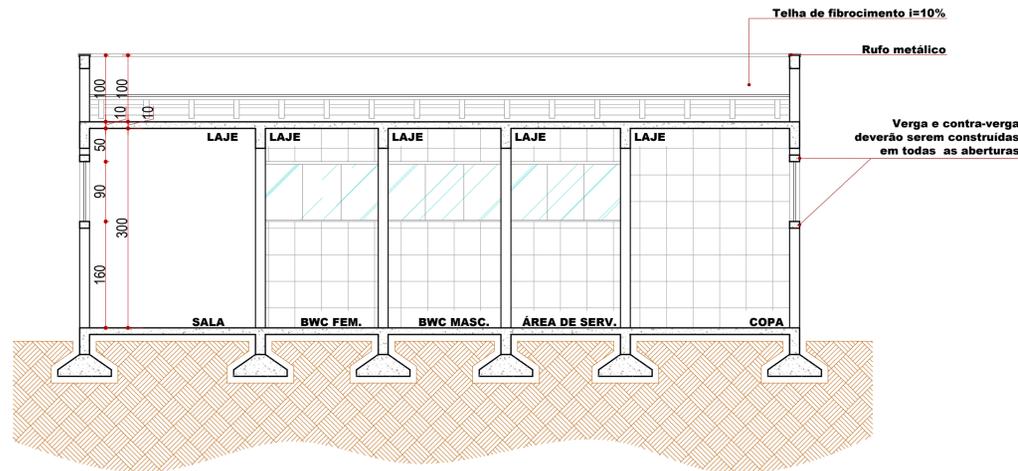

**4.1** CORTE BB  
ESCALA 1:50

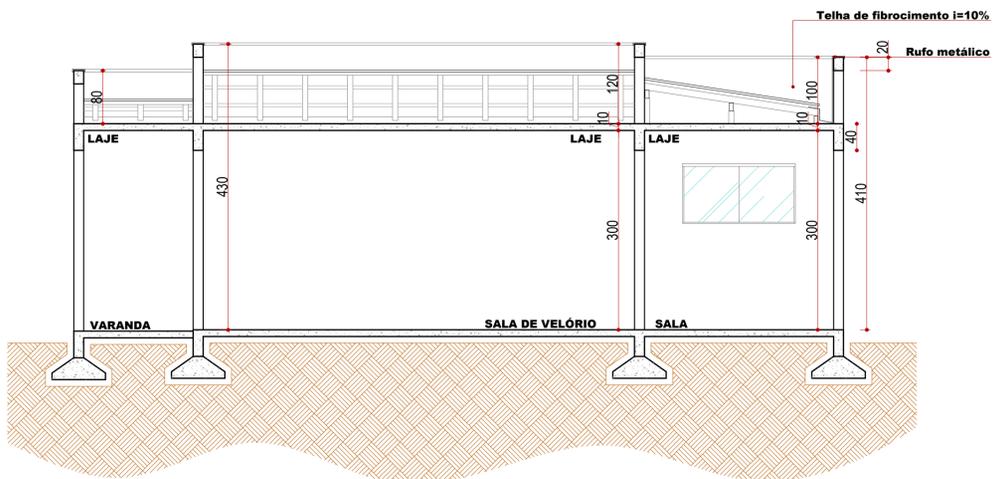

**4.2** CORTE CC  
ESCALA 1:50



**5.0** ELEVÇÃO FRONTAL  
ESCALA 1:50



**5.1** ELEVÇÃO LATERAL ESQUERDA  
ESCALA 1:50

**KAROLINE\_CRESTANI**  
karolcrest@gmail.com

**PROJETO\_ARQUITETÔNICO**

CONTEÚDO: CORTE\_AA, CORTE\_BB, CORTE\_CC; FACHADA\_FRONTAL, FACHADA\_LATERAL\_DIREITA

RESPONSABILIDADE PROJETO: PROPRIETÁRIO

**KAROLINE APARECIDA CRESTANI** ARQUITETA E URBANISTA CAU 461466-1; **PREFEITURA MUNICIPAL DE IRINEÓPOLIS**

QUADRO DE ÁREAS	DATA:
	ESCALA: INDICADA
	ÁREA: 134,85MP
	DESENHO: KAROLINE
	PRANCHA N°:
OBSERVAÇÕES: * CONFERIR AS MEDIDAS NO LOCAL. * QUISER ALTERAÇÕES DEVERÃO SER COMUNICADAS AOS AUTORES DO PROJETO. * MEDIDAS EM CENTÍMETROS.	<b>02</b> <b>02</b>