




V 5
Escala 1:50

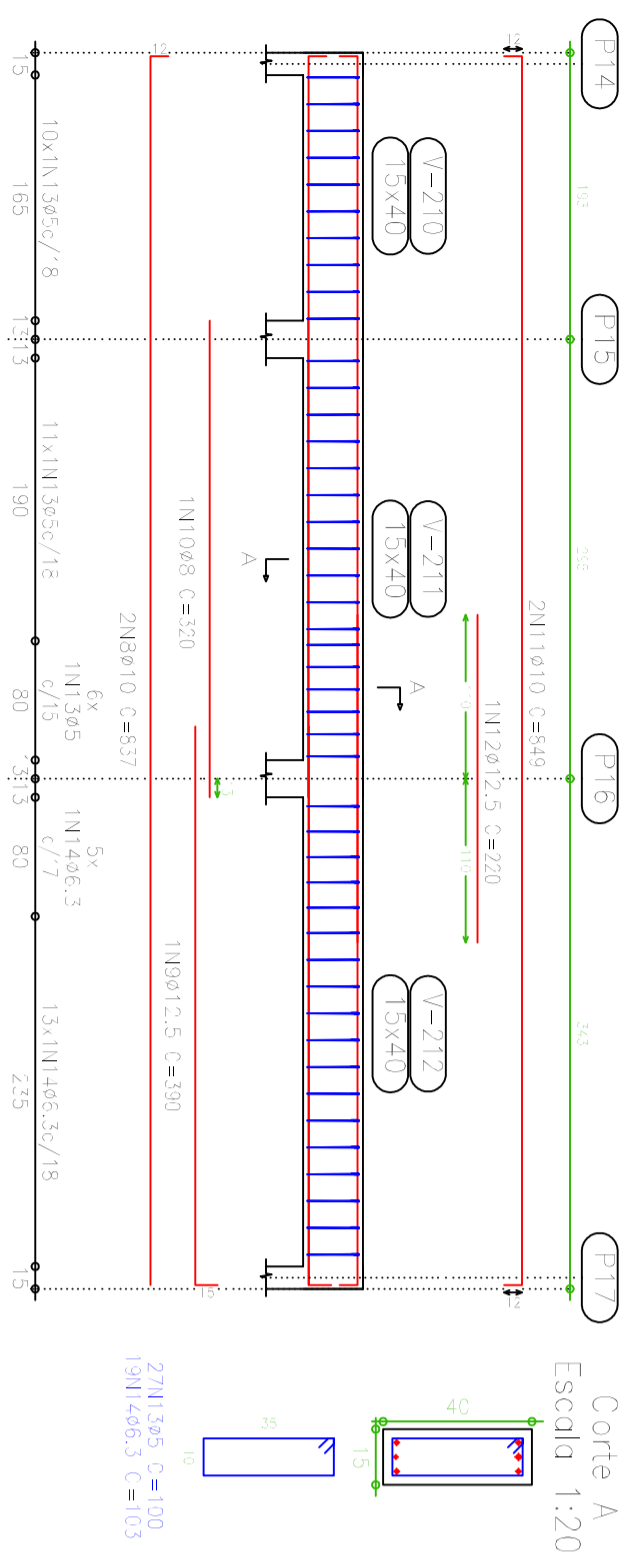


V 6
Escala 1:50

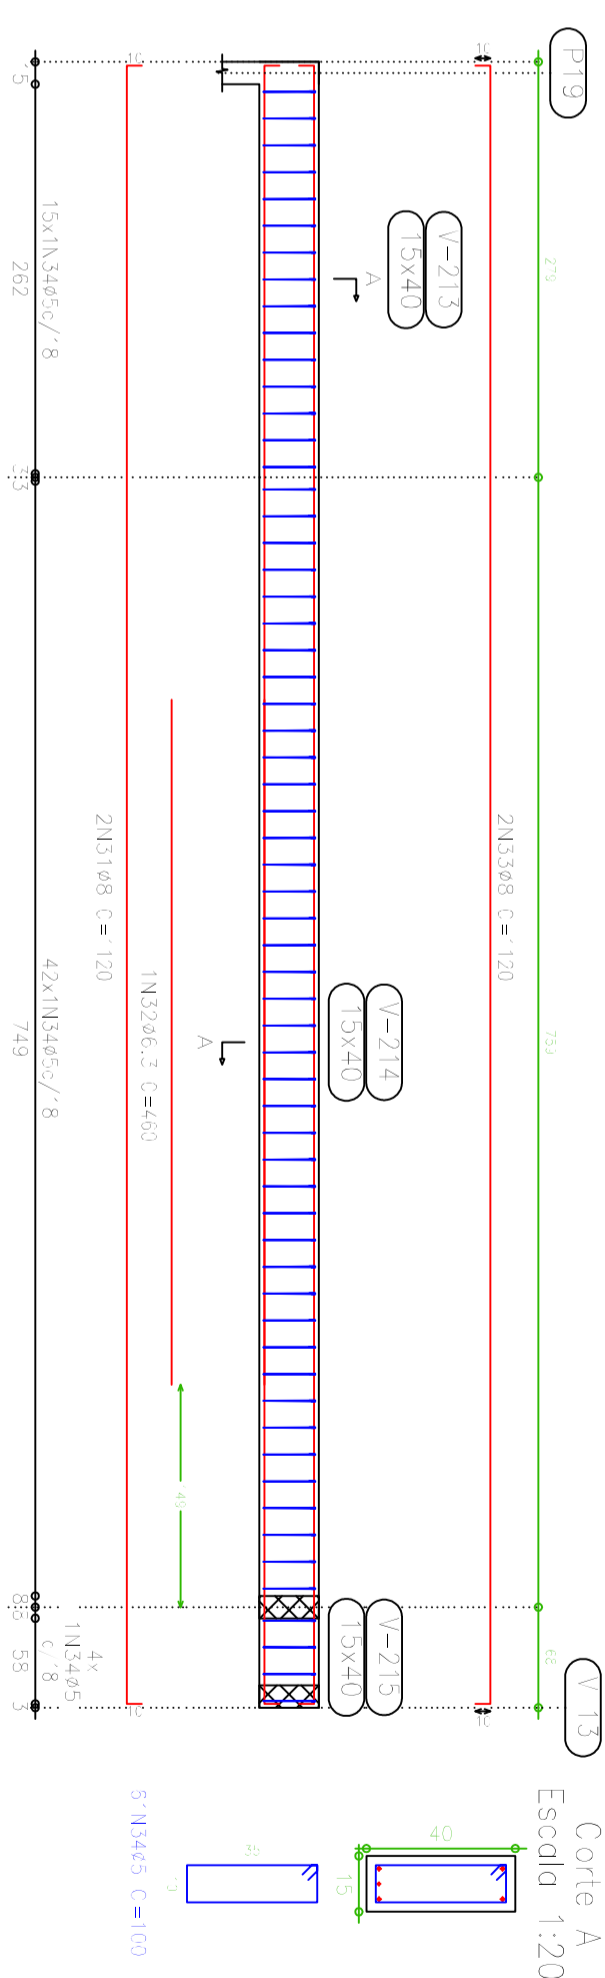


V 7
Escala 1:50

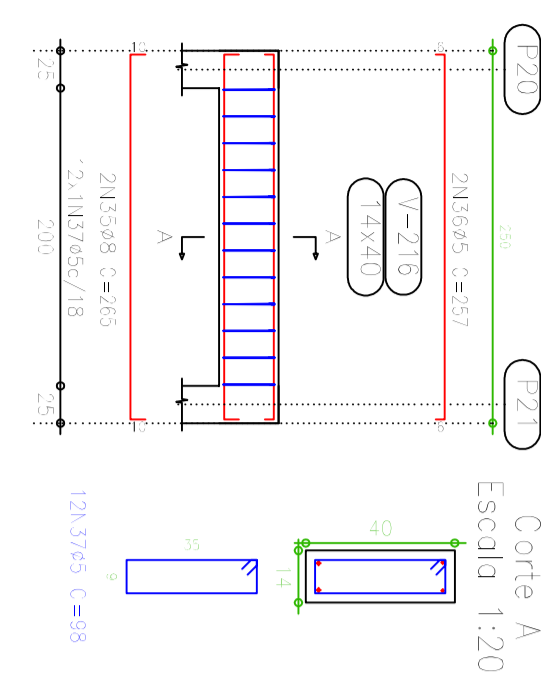


V 8
Escala 1:50

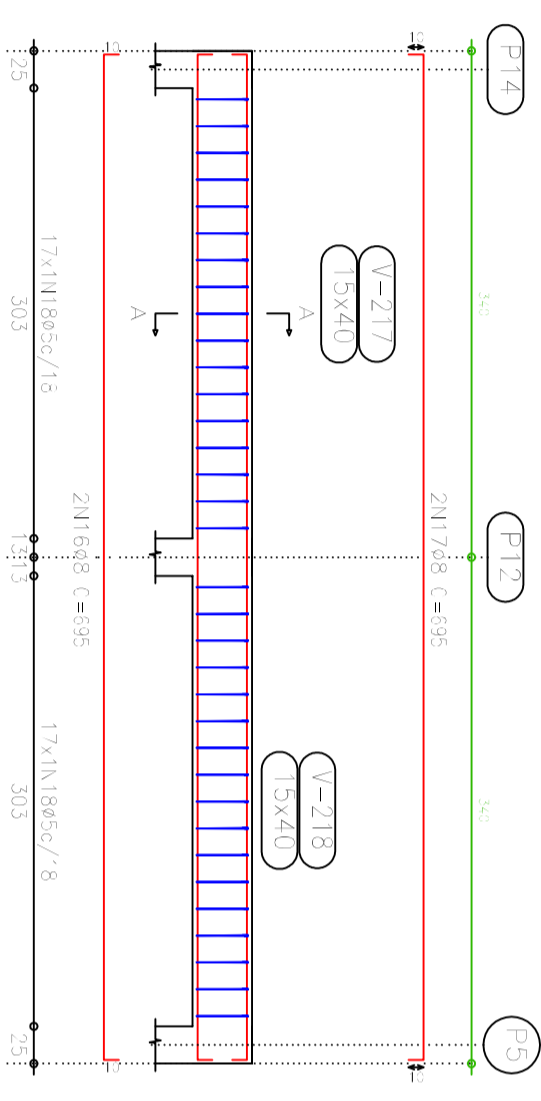


V 9
Escala 1:50

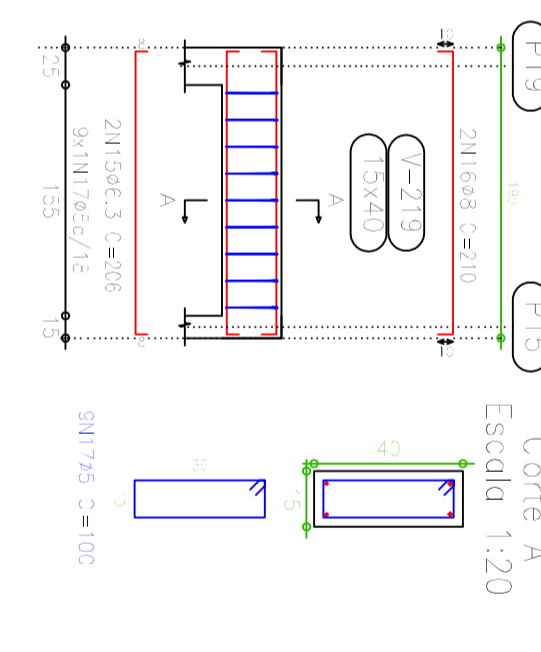


V 10
Escala 1:50

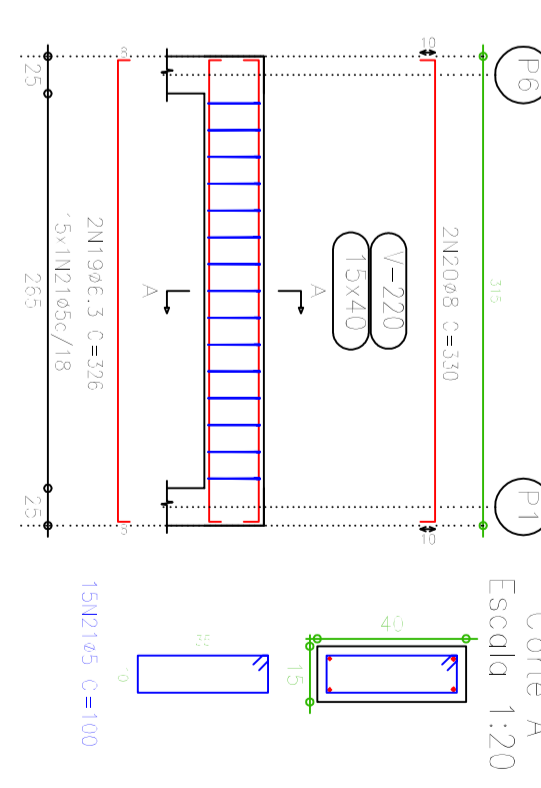


V 11
Escala 1:50

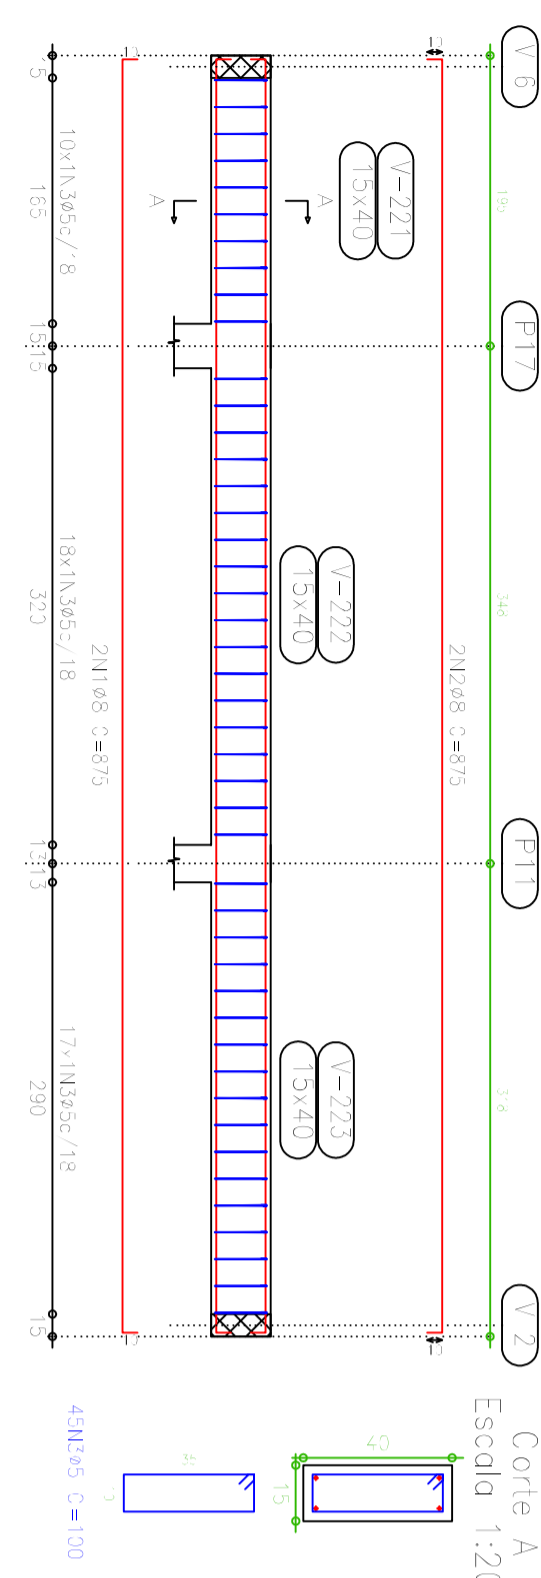


V 12
Escala 1:50

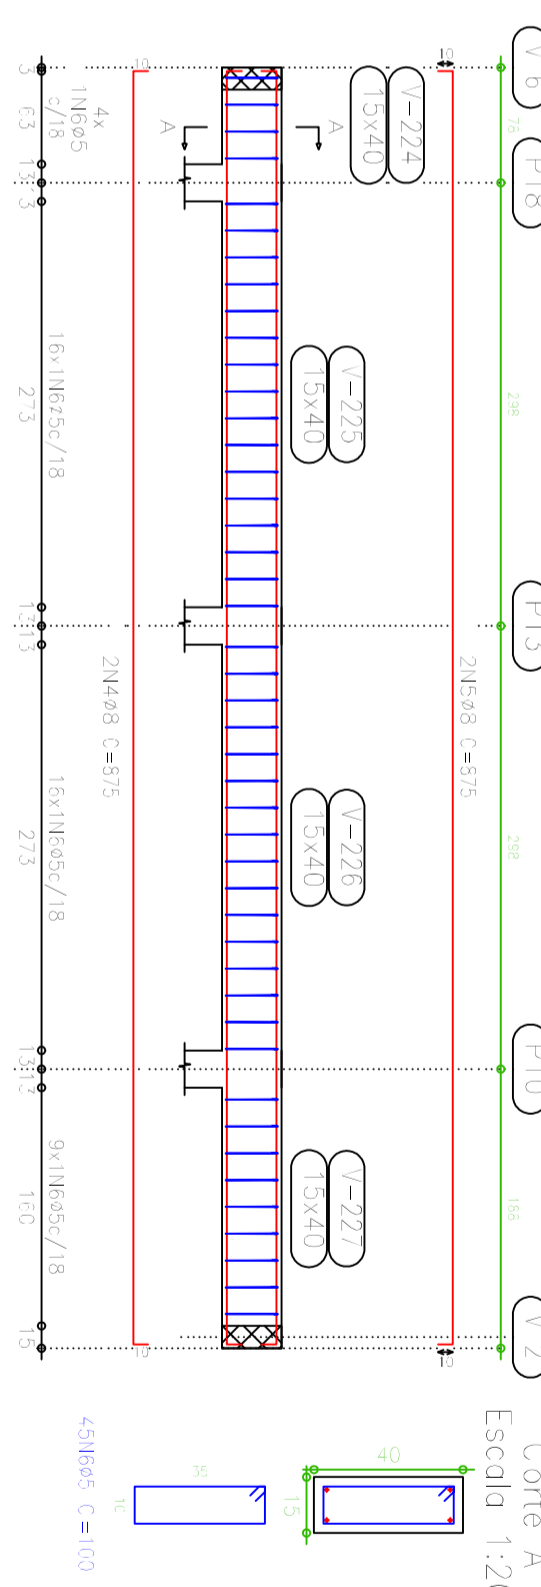

V 13
Escala 1:50

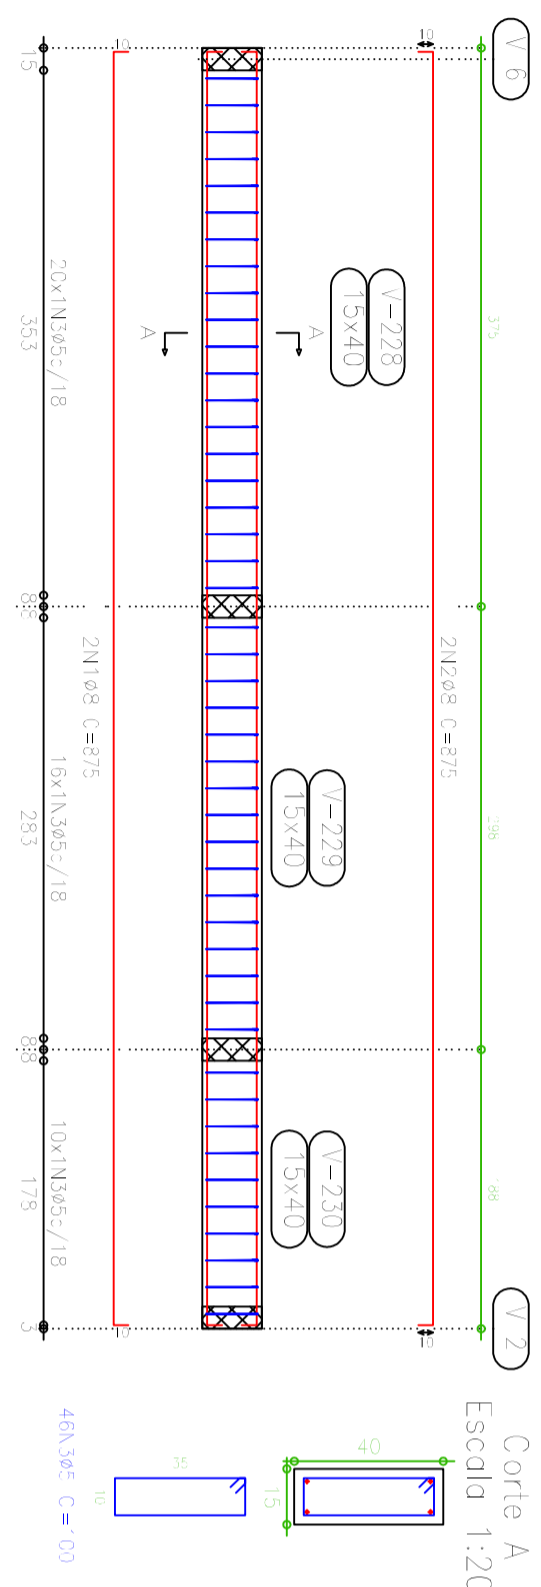

V 14
Escala 1:50

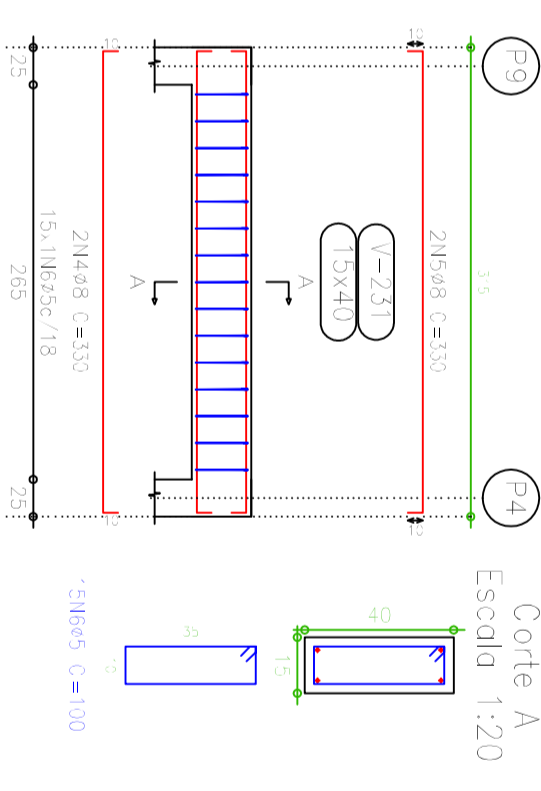

Cobertura
Desenho de vigas
Concreto: C20, em geral
Aço: CA-50-A e CA-60-B
Escala vigas: 1:50
Escala seções: 1:20

prancha

6/6

ESTRUTURAL

projeto

A2