




4.0 CORTE AA
ESCALA 1:50

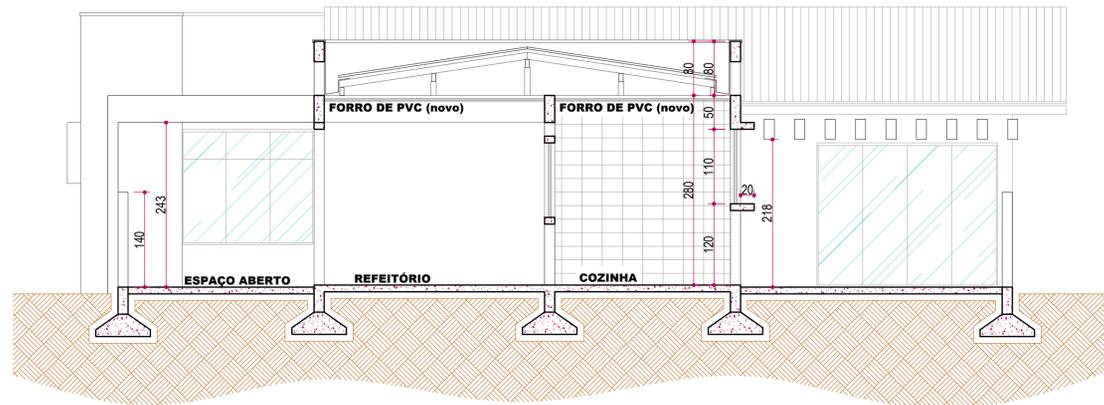


4.2 CORTE CC
ESCALA 1:50

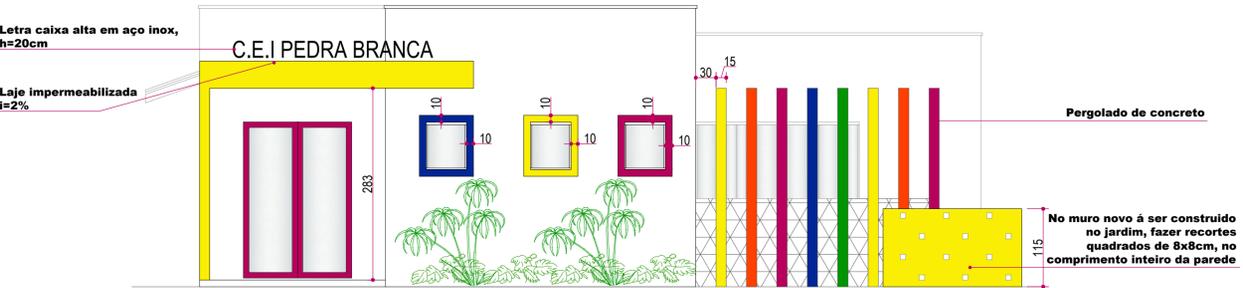


5.0 ELEVÇÃO FRONTAL
ESCALA 1:50

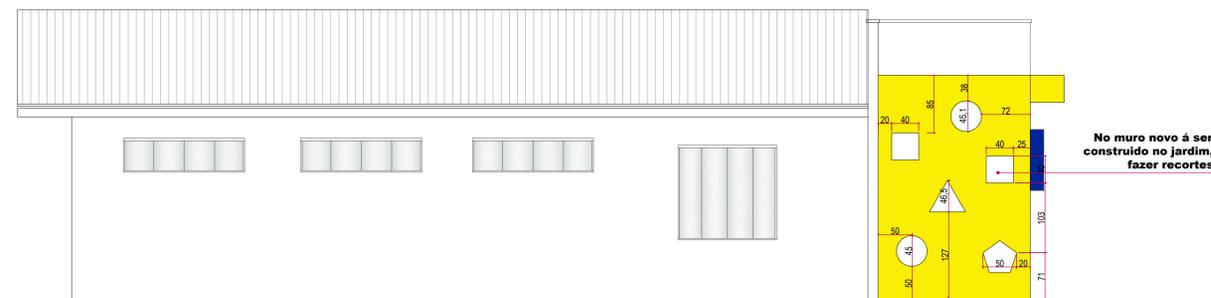


5.1 ELEVÇÃO LATERAL ESQUERDA
ESCALA 1:50

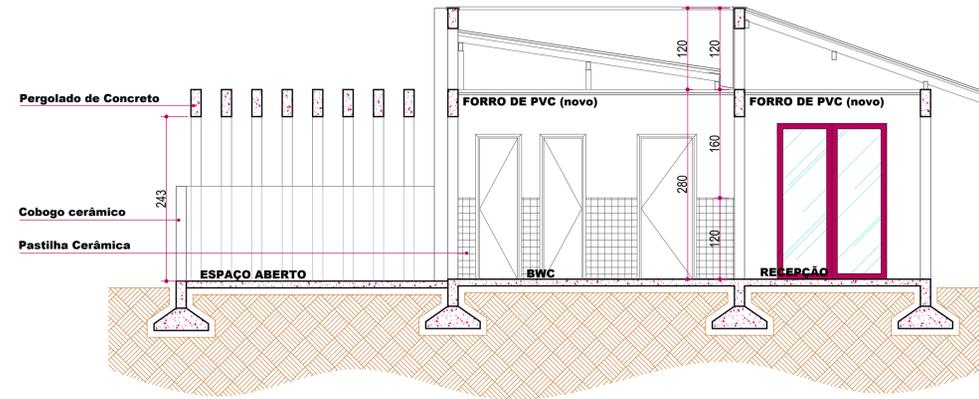


4.1 CORTE BB
ESCALA 1:50

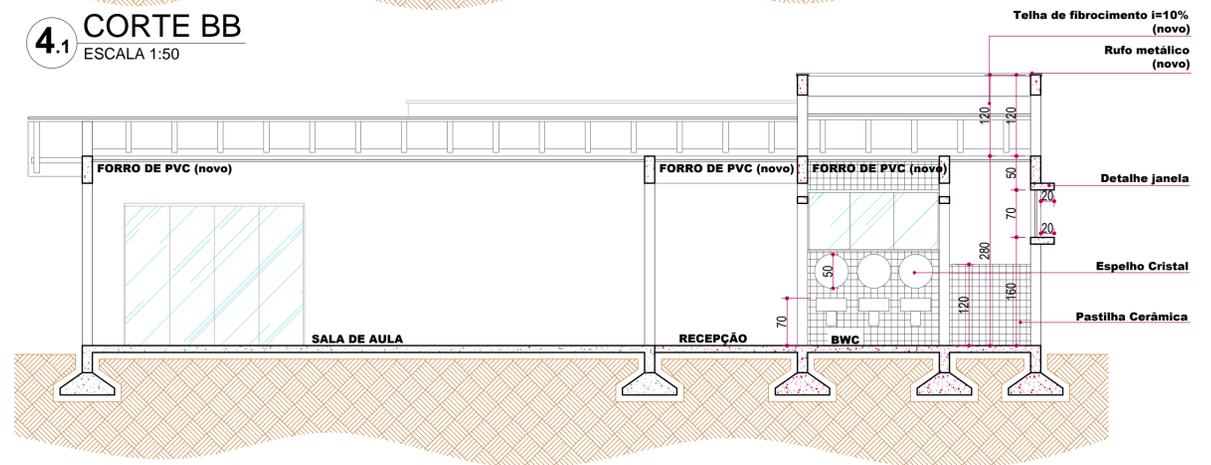

4.3 CORTE DD
ESCALA 1:50

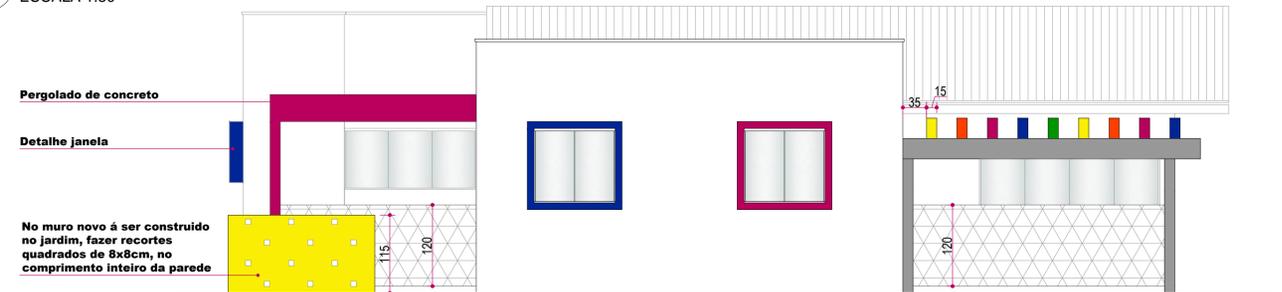

5.2 ELEVÇÃO LATERAL DIREITA
ESCALA 1:50

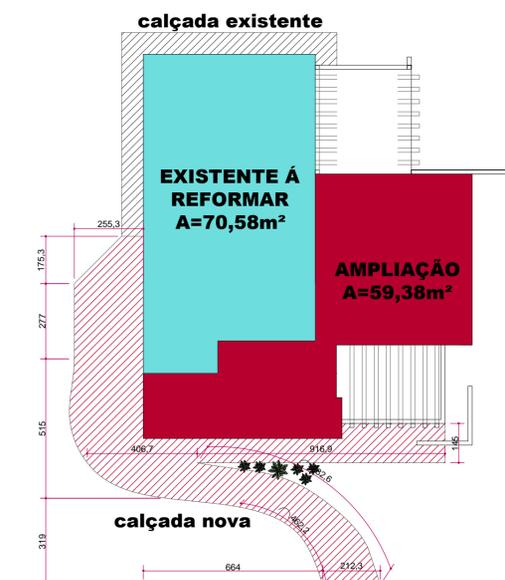

1.0 IMPLANTAÇÃO
ESCALA 1:125

KAROLINE_CRESTANI	
karolcrest@gmail.com	
PROJETO_ARQUITETÔNICO	
CONTEÚDO:	FACHADA FRONTAL CORTE_BB CORTE_CC
FACHADA FRONTAL	FACHADA_LATERAL_DIREITA
RESPONSABILIDADE PROJETO:	PROPRIETÁRIO
KAROLINE APARECIDA CRESTANI	PREFEITURA MUNICIPAL DE IRINEÓPOLIS
ARQUITETA E URBANISTA CAU 140.469-1	
QUADRO DE ÁREAS	DATA:
	ESCALA: INDICADA
	ÁREA:
	DESENHO: KAROLINE
	FRANQUIA N.º:
OBSERVAÇÕES	02
* CONFIRMAR AS MEDIDAS NO LOCAL.	02
* QUANDO QUER ALTERAÇÕES DEVEM SER COMUNICADAS AOS AUTORES DO PROJETO.	
* MEDIDAS EM CENTÍMETROS.	