




V 22
Escala 1:50

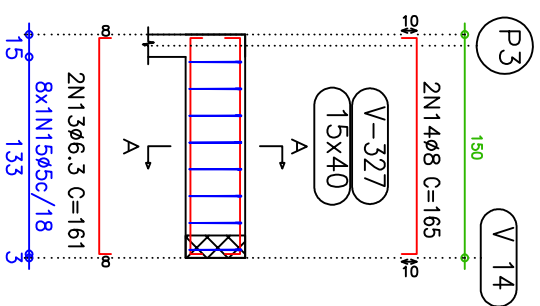

V 23
Escala 1:50

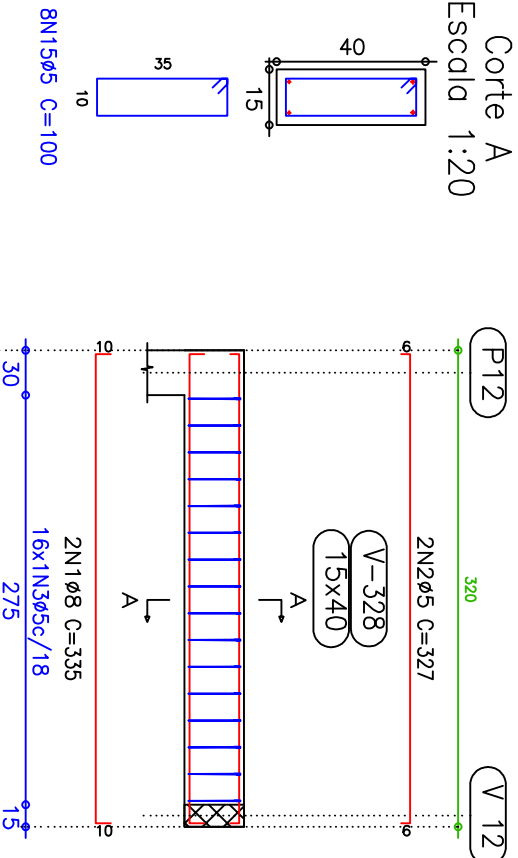


Corte A
Escala 1:20

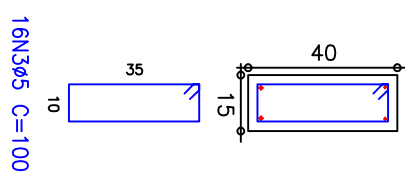


V 24
V 25
V 26
V 27
V 29
V 30
V 31
Escala 1:50




Corte A
Escala 1:20

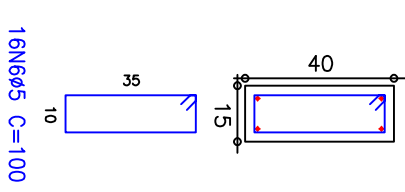


V 28
Escala 1:50

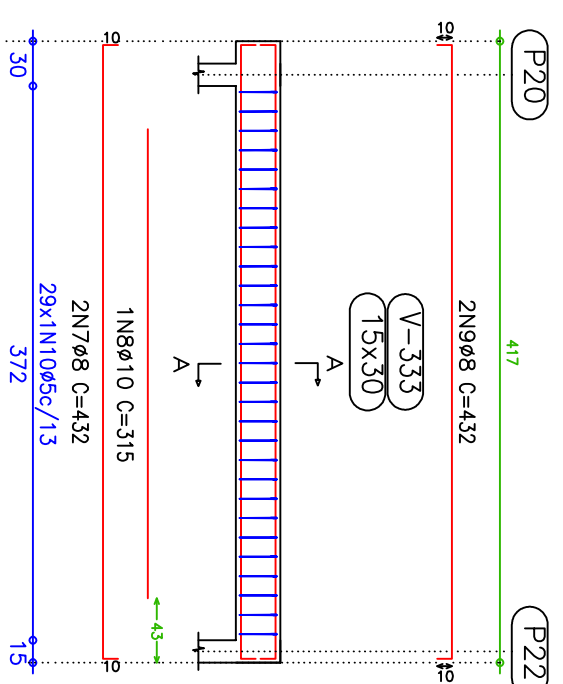


Corte A
Escala 1:20

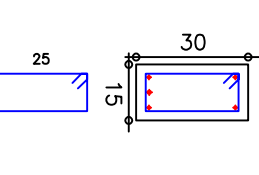

V 32
Escala 1:50

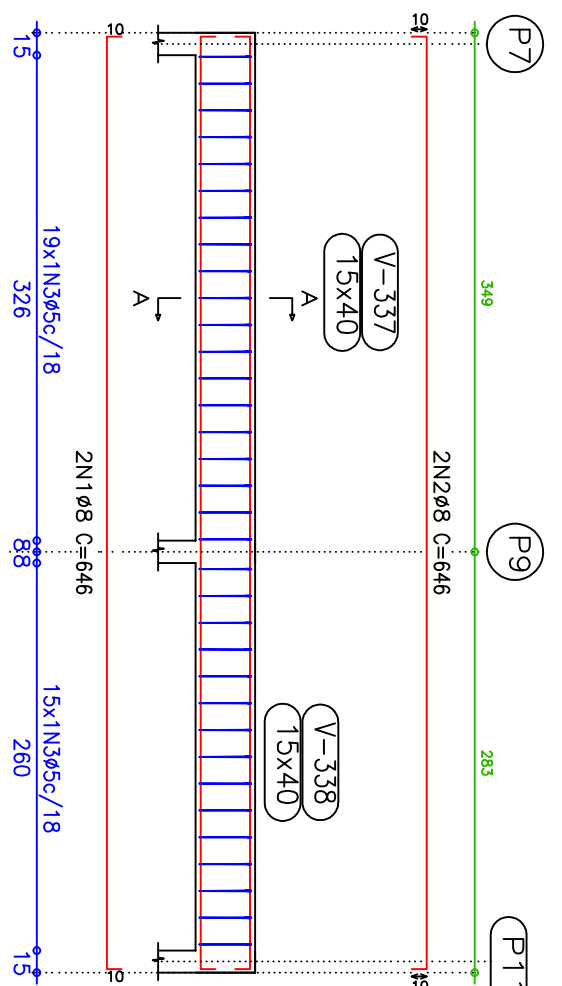

Corte A
Escala 1:20

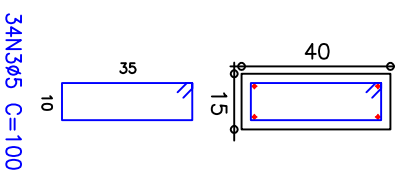

Cobertura
Desenho de vigas
Concreto: C20, em geral
Aço: CA-50-A e CA-60-B
Escala vigas: 1:50
Escala seções: 1:20

prancha

717

projeto

ESTRUTURAL

A3