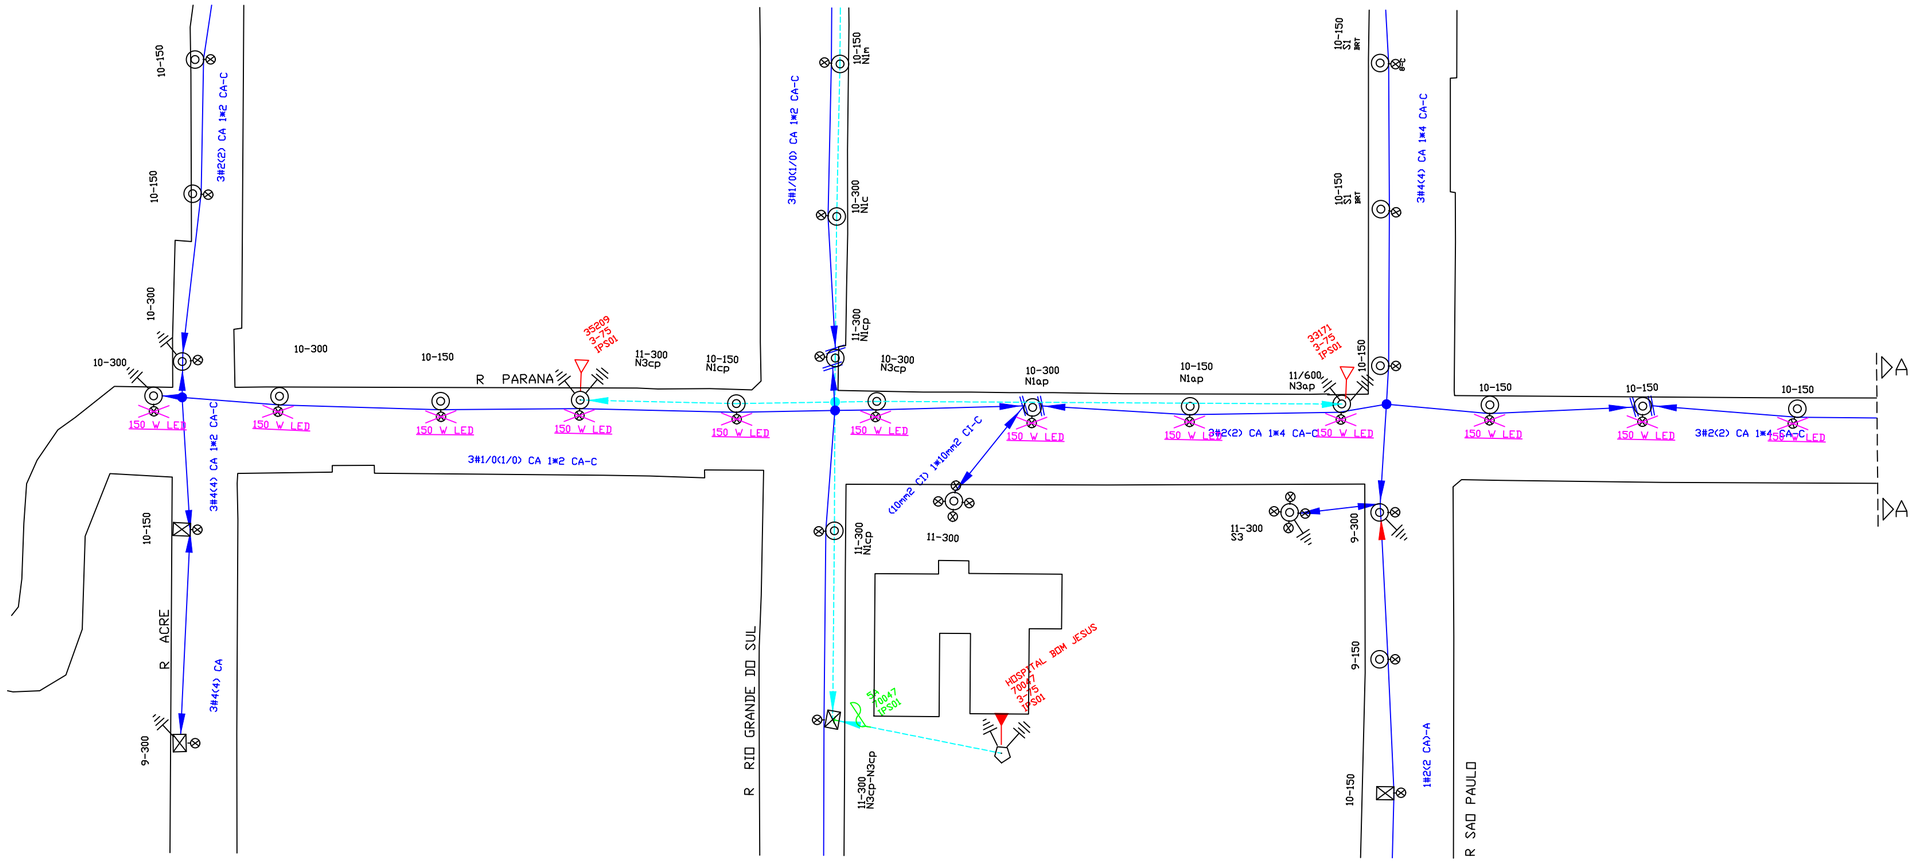

ENGENHEIRO ELETRICISTA
RENATO LUIS SZCZERBOWSKI
CREA – SC 161698-8

CLIENTE: PREFEITURA MUNICIPAL DE IRINEÓPOLIS	PROJETO: ENG-0322
OBRA: EFICIENTIZAÇÃO DE ILUMINAÇÃO PÚBLICA	DATA: MAIO/2020
ENDEREÇO: RUA PARANA , S/N – BAIRRO CENTRO MUNICÍPIO DE IRINEÓPOLIS – SC	ESCALA: INDICADA
TEMA: PROJETO ELÉTRICO	TIPO PROJETO: ELÉTRICO IP
CONTEÚDO: PROJETO ELÉTRICO DE EFICIENTIZAÇÃO PÚBLICA COM LUMINÁRIA DE LED	ARQUIVO: ENG-0322
	PRANCHA: PRANCHA 01/04 VERSÃO FINAL
RENATO LUIS SZCZERBOWSKI ENGENHEIRO ELETRICISTA CREA – SC 161698-8	CREA-SC ART Nº

A2