




**PLANTA TELHADO**  
Escala: 1:150

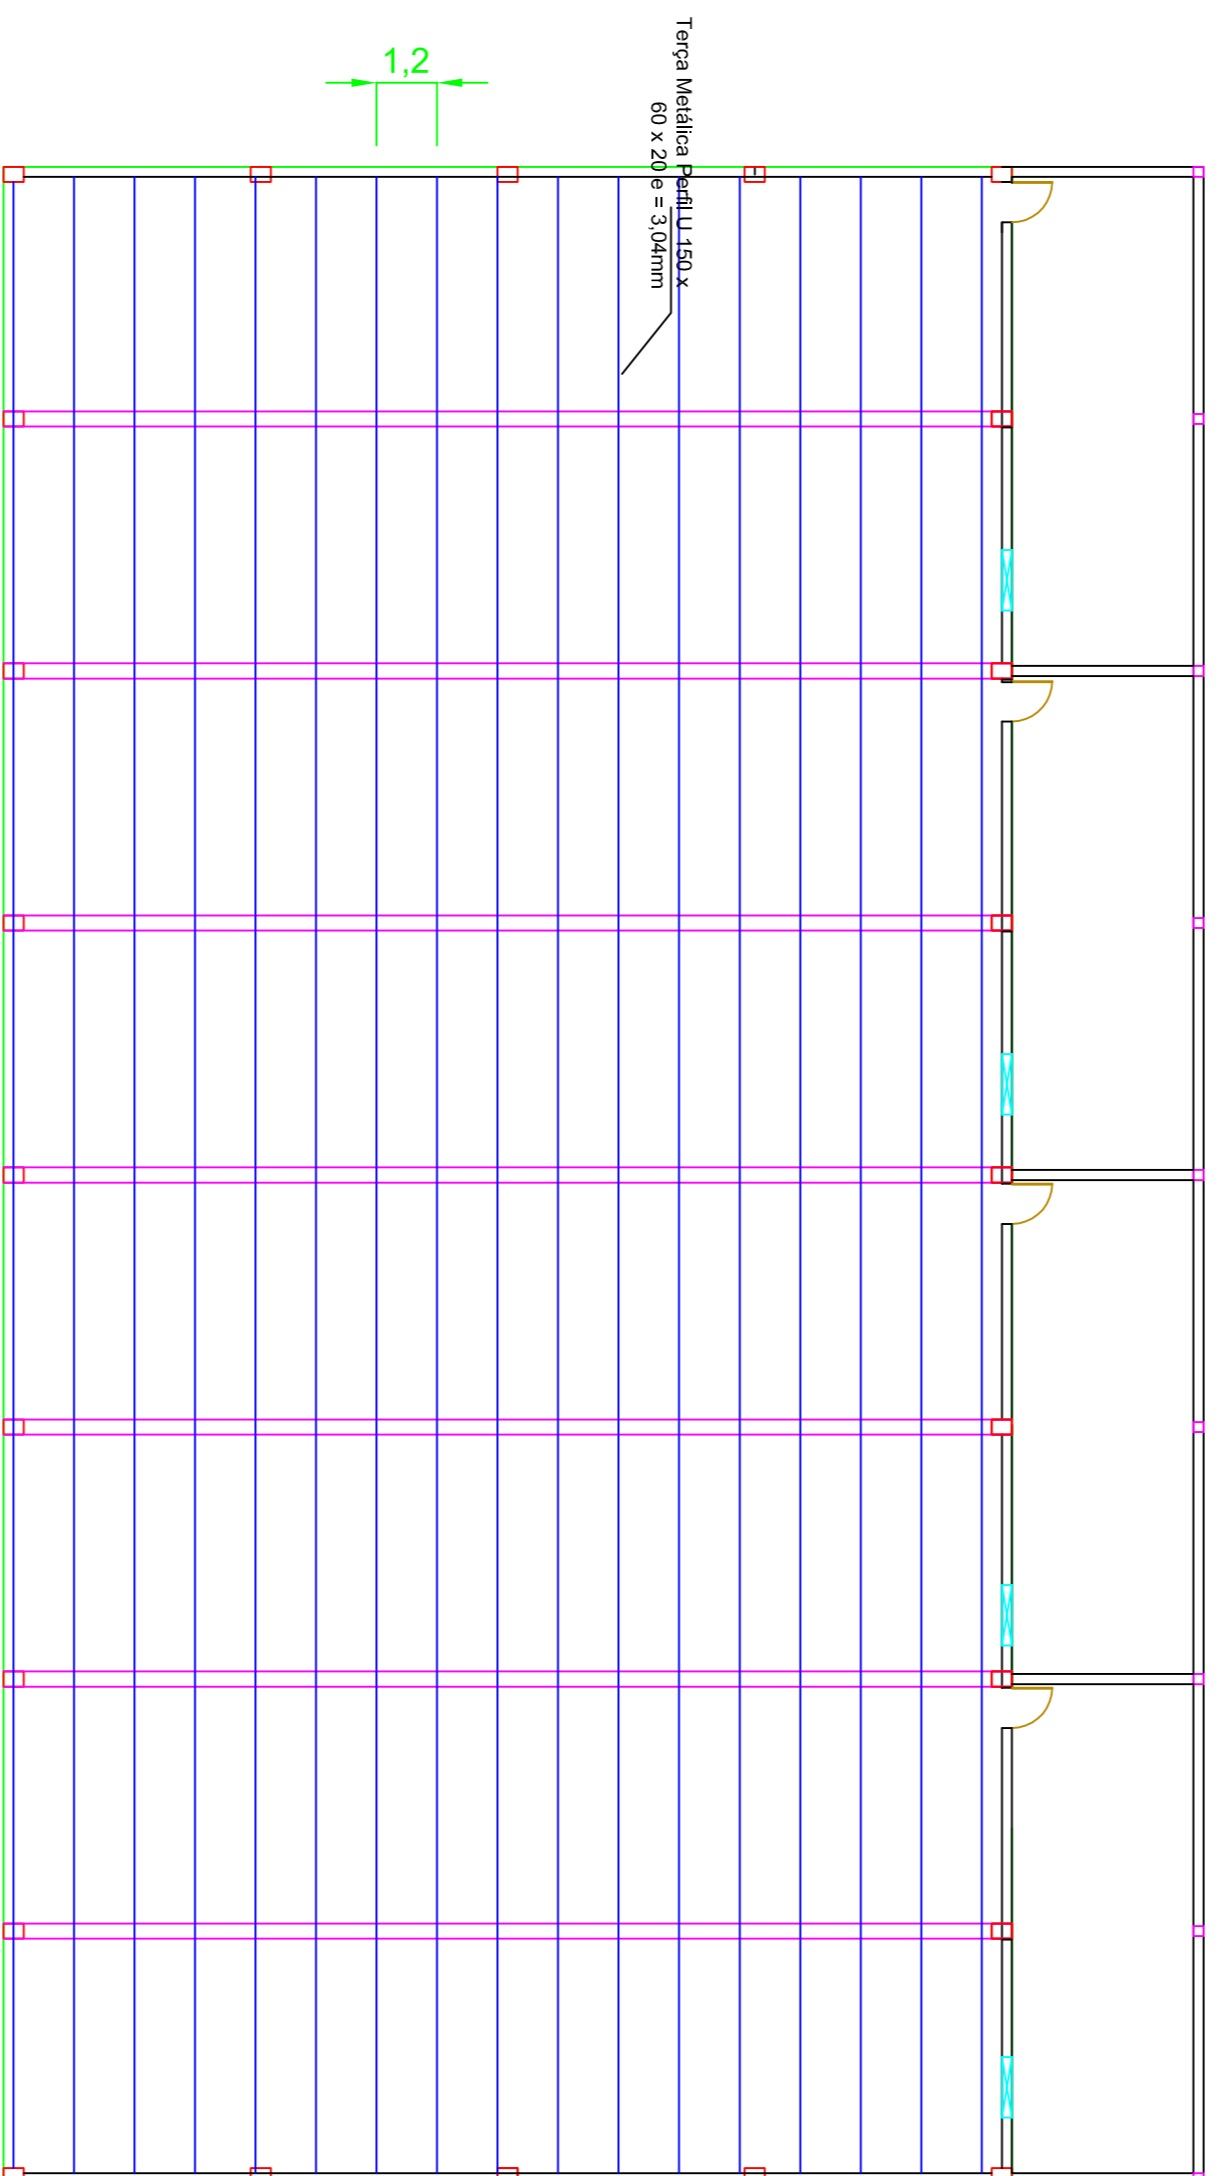

**TELHAMENTO COM TERÇAS METÁLICAS**  
Escala: 1:100

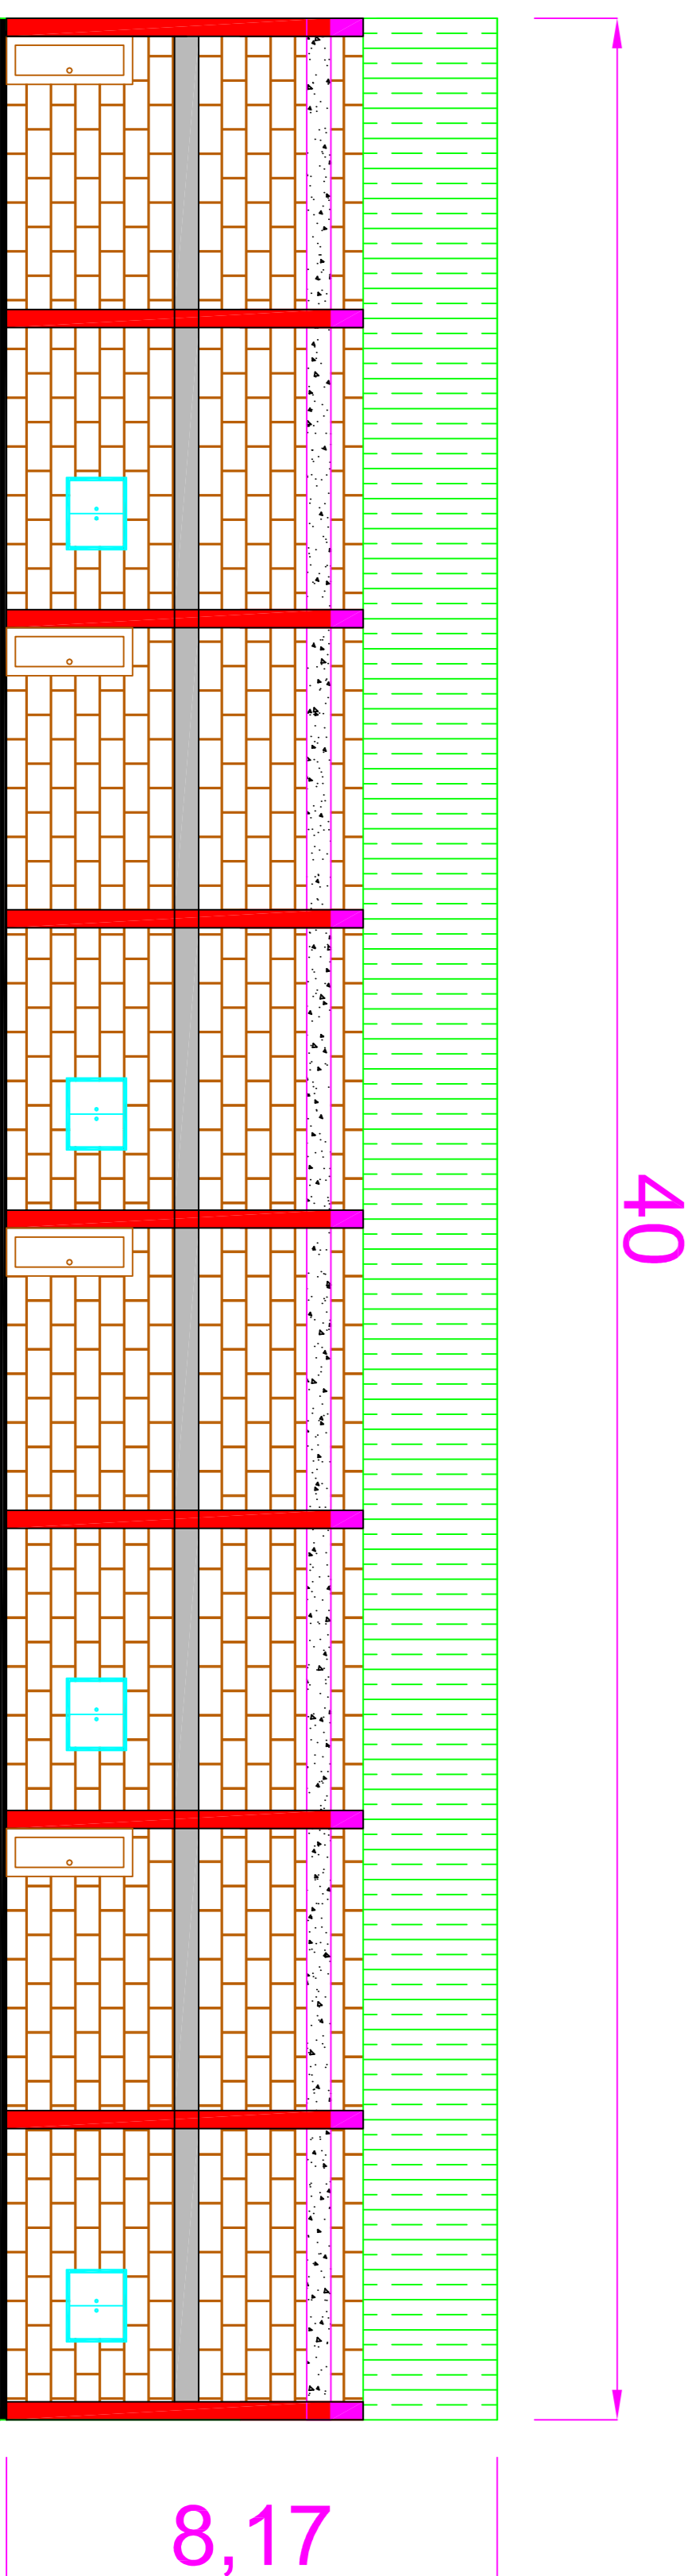


**CORTE AA**  
Escala: 1:100

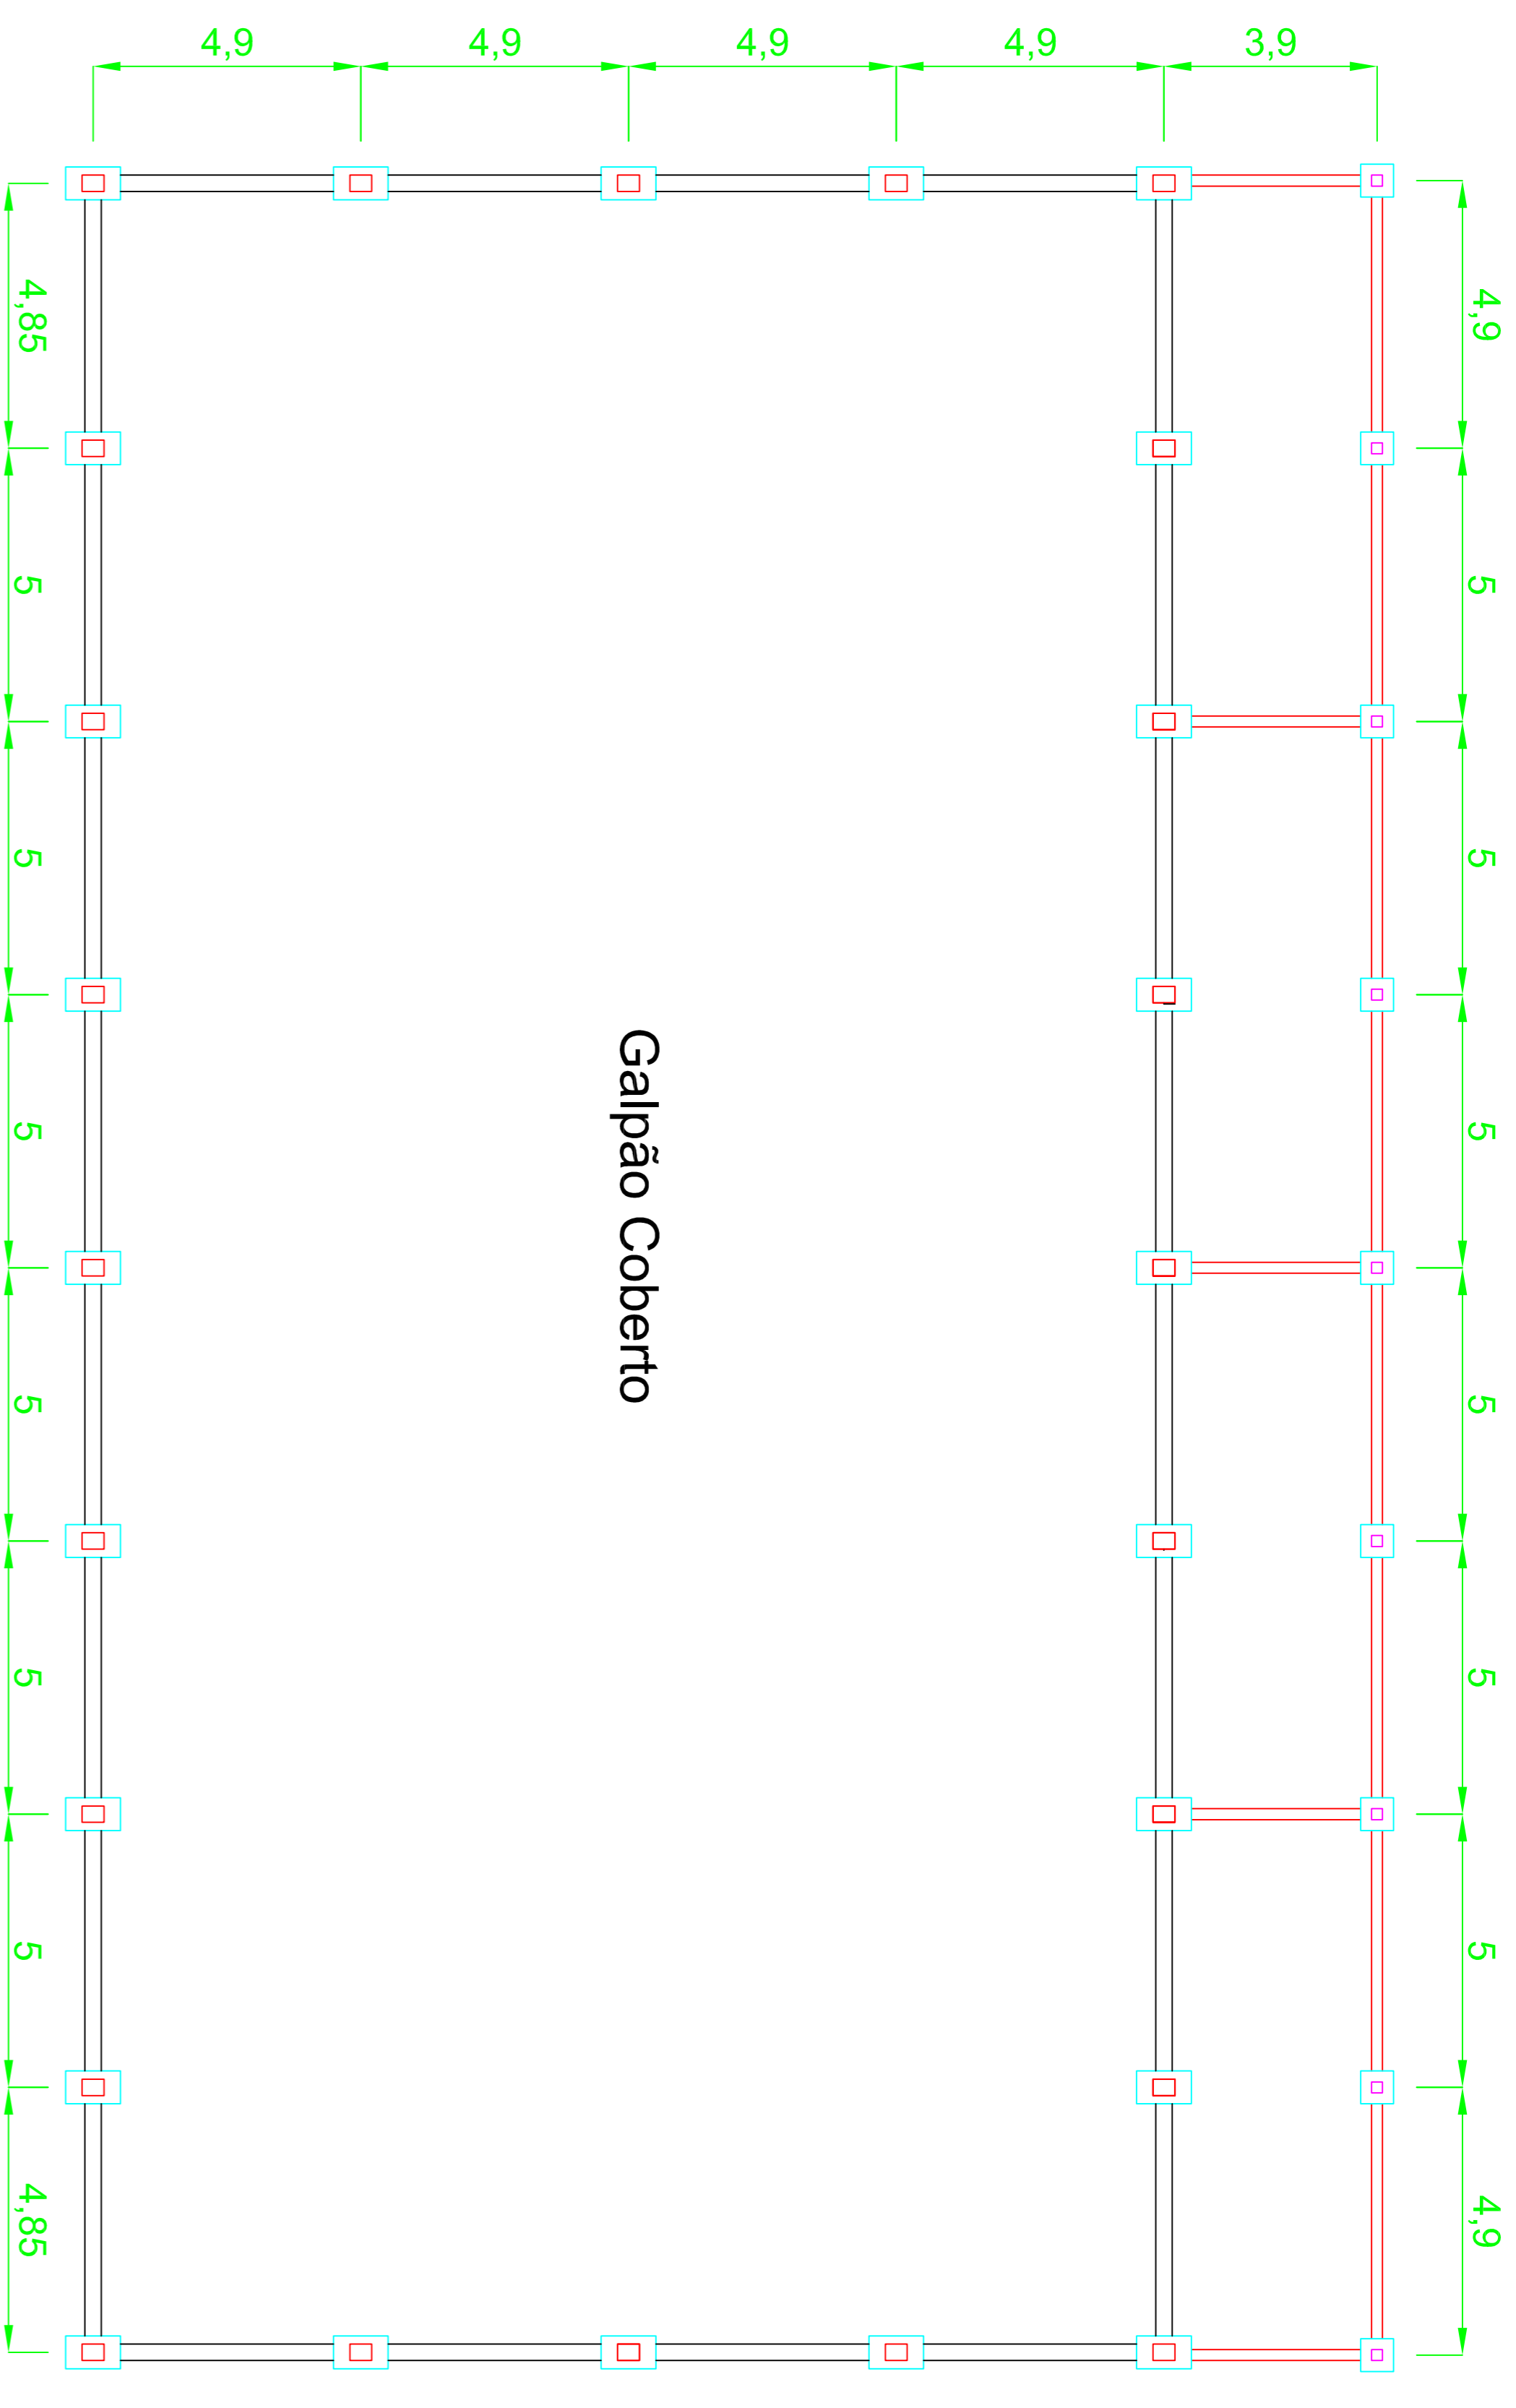

**PLANTA BALDRAMES**  
Escala: 1:100

**DETALHES BLOCOS**  
Escala: 1:100

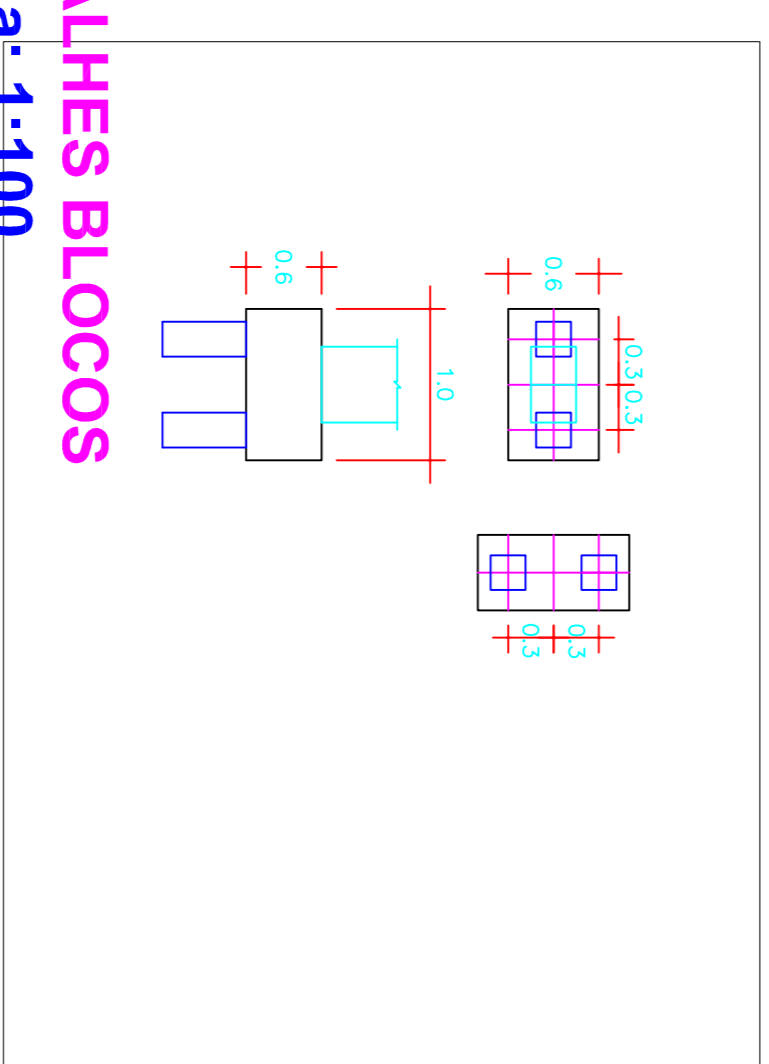

**Materiais:**  
Concreto Fck 25 MPa  
AÇO CA - 50  
AÇO Telhado ASTM A36

**PREFEITURA MUNICIPAL DE IRINEÓPOLIS**

**DATA:** 29/05/2019  
**OBRRA:** Galpão Garagem

**DESENHO:** Eng. Marcelo G. Carvalho  
**CONTEÚDO:** Planta Telhado

**ESCALA:** 1:100  
**PLANTA TERÇAS**  
**PLANTA BALDRAMES**  
**DETALHES BLOCOS**

**FOLHA:** 02  
**ENGENHEIRO:** Eng. Marcelo Giroto de Carvalho  
CREA 134845-D/PR  
Visto Crea SC 129199-2

Prefeito Municipal \_\_\_\_\_

Engenheiro Civil \_\_\_\_\_