PREFEITURA MUNICIPAL

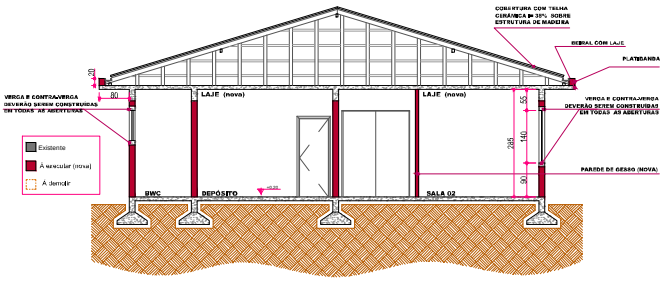

4.2 CORTE CC
ESCALA 1:50

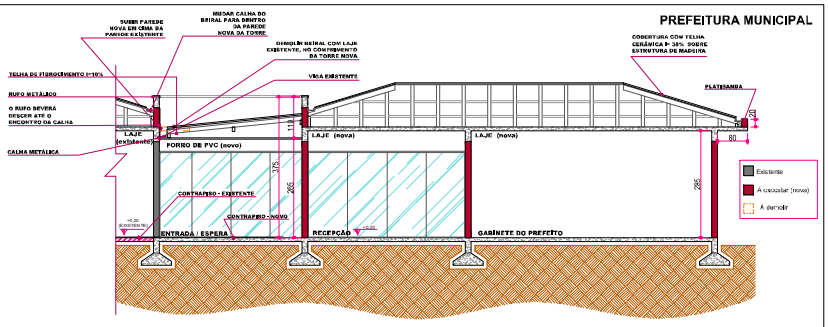

4.1 CORTE BB
ESCALA 1:50

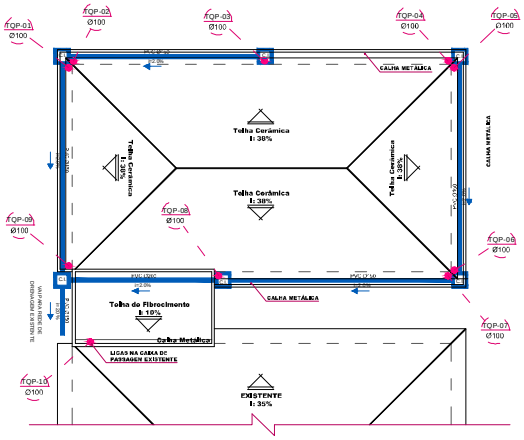

3.1 PLANTA DE BAIXA - DRENAGEM PLUVIAL
ESCALA 1:50

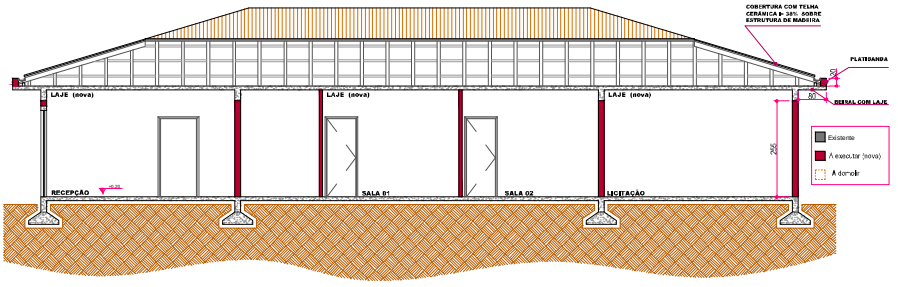

4.0 CORTE AA
ESCALA 1:50

5.0 ELEVAÇÃO FRONTAL
ESCALA 1:50

KAROLINE_CRESTANI

PROJETO_ARQUITETÔNICO

KAROLINE APARICIDA CRESTANI

PREFEITURA MUNICIPAL DE RINCÓPOLIS

02
02