PREFEITURA MUNICIPAL

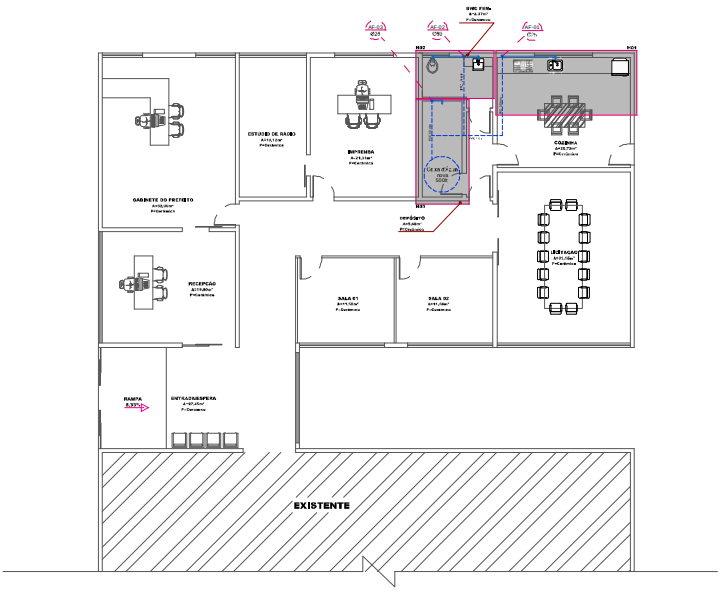

1.a PLANTA BAIXA - HIDRO
ESCALA 1:50

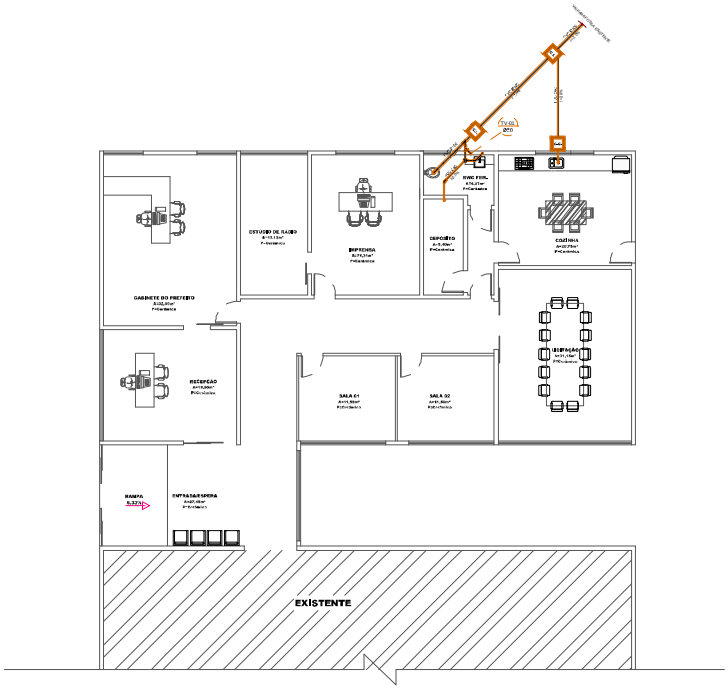

2.a PLANTA BAIXA - ESGOTO
ESCALA 1:50

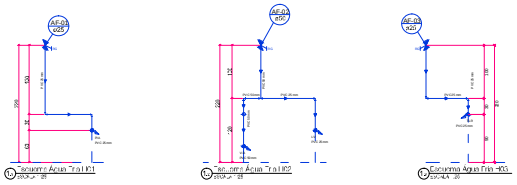

DETALHE DA CAIXA DE INSPEÇÃO (60x60)

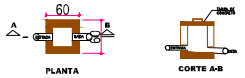

KAROLINE_CRESTANI

PROJETO_HIDROSSANITARIO

01
01