V 13
Escala 1:50

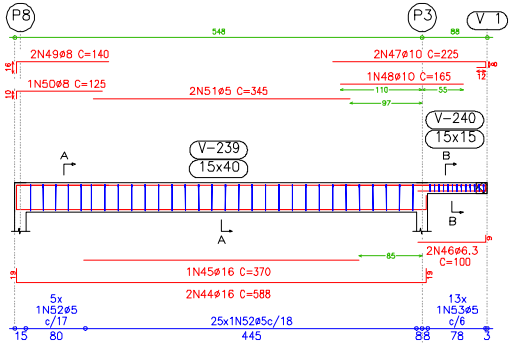

Corte A
Escala 1:20

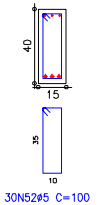

Corte B
Escala 1:20

V 14
Escala 1:50

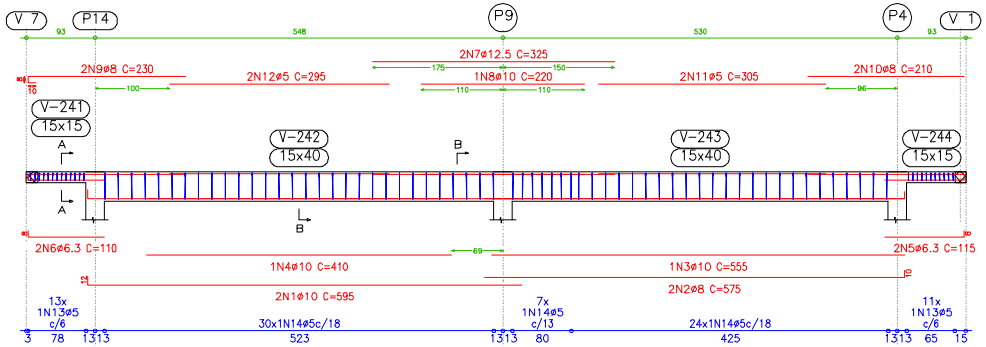

Corte A
Escala 1:20

Corte B
Escala 1:20

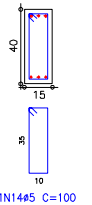

V 15
Escala 1:50

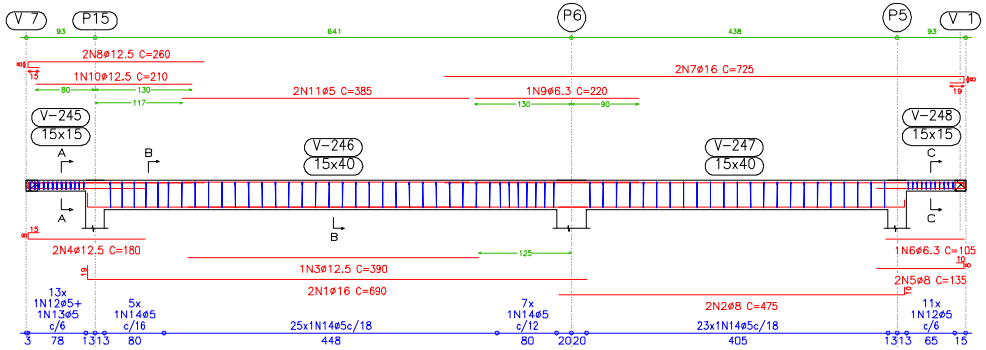

Corte A
Escala 1:20

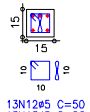

Corte B
Escala 1:20

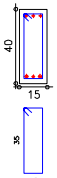

Corte C
Escala 1:20

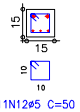

V 16
Escala 1:50

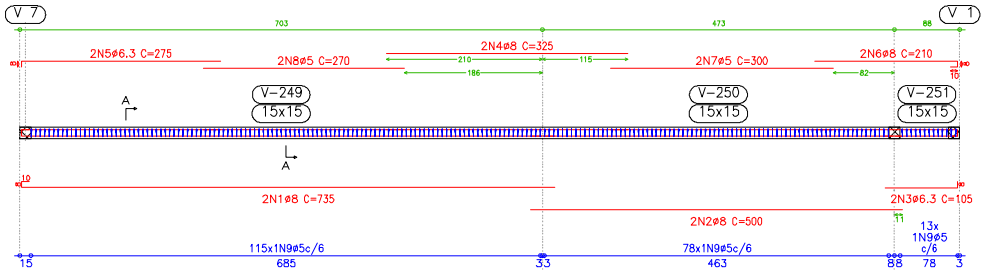

Corte A
Escala 1:20

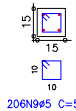

prancha

6/6

projeto

ESTRUTURAL

A2