





SEÇÃO TIPO PAVIMENTAÇÃO - VIAS COM 15 METROS

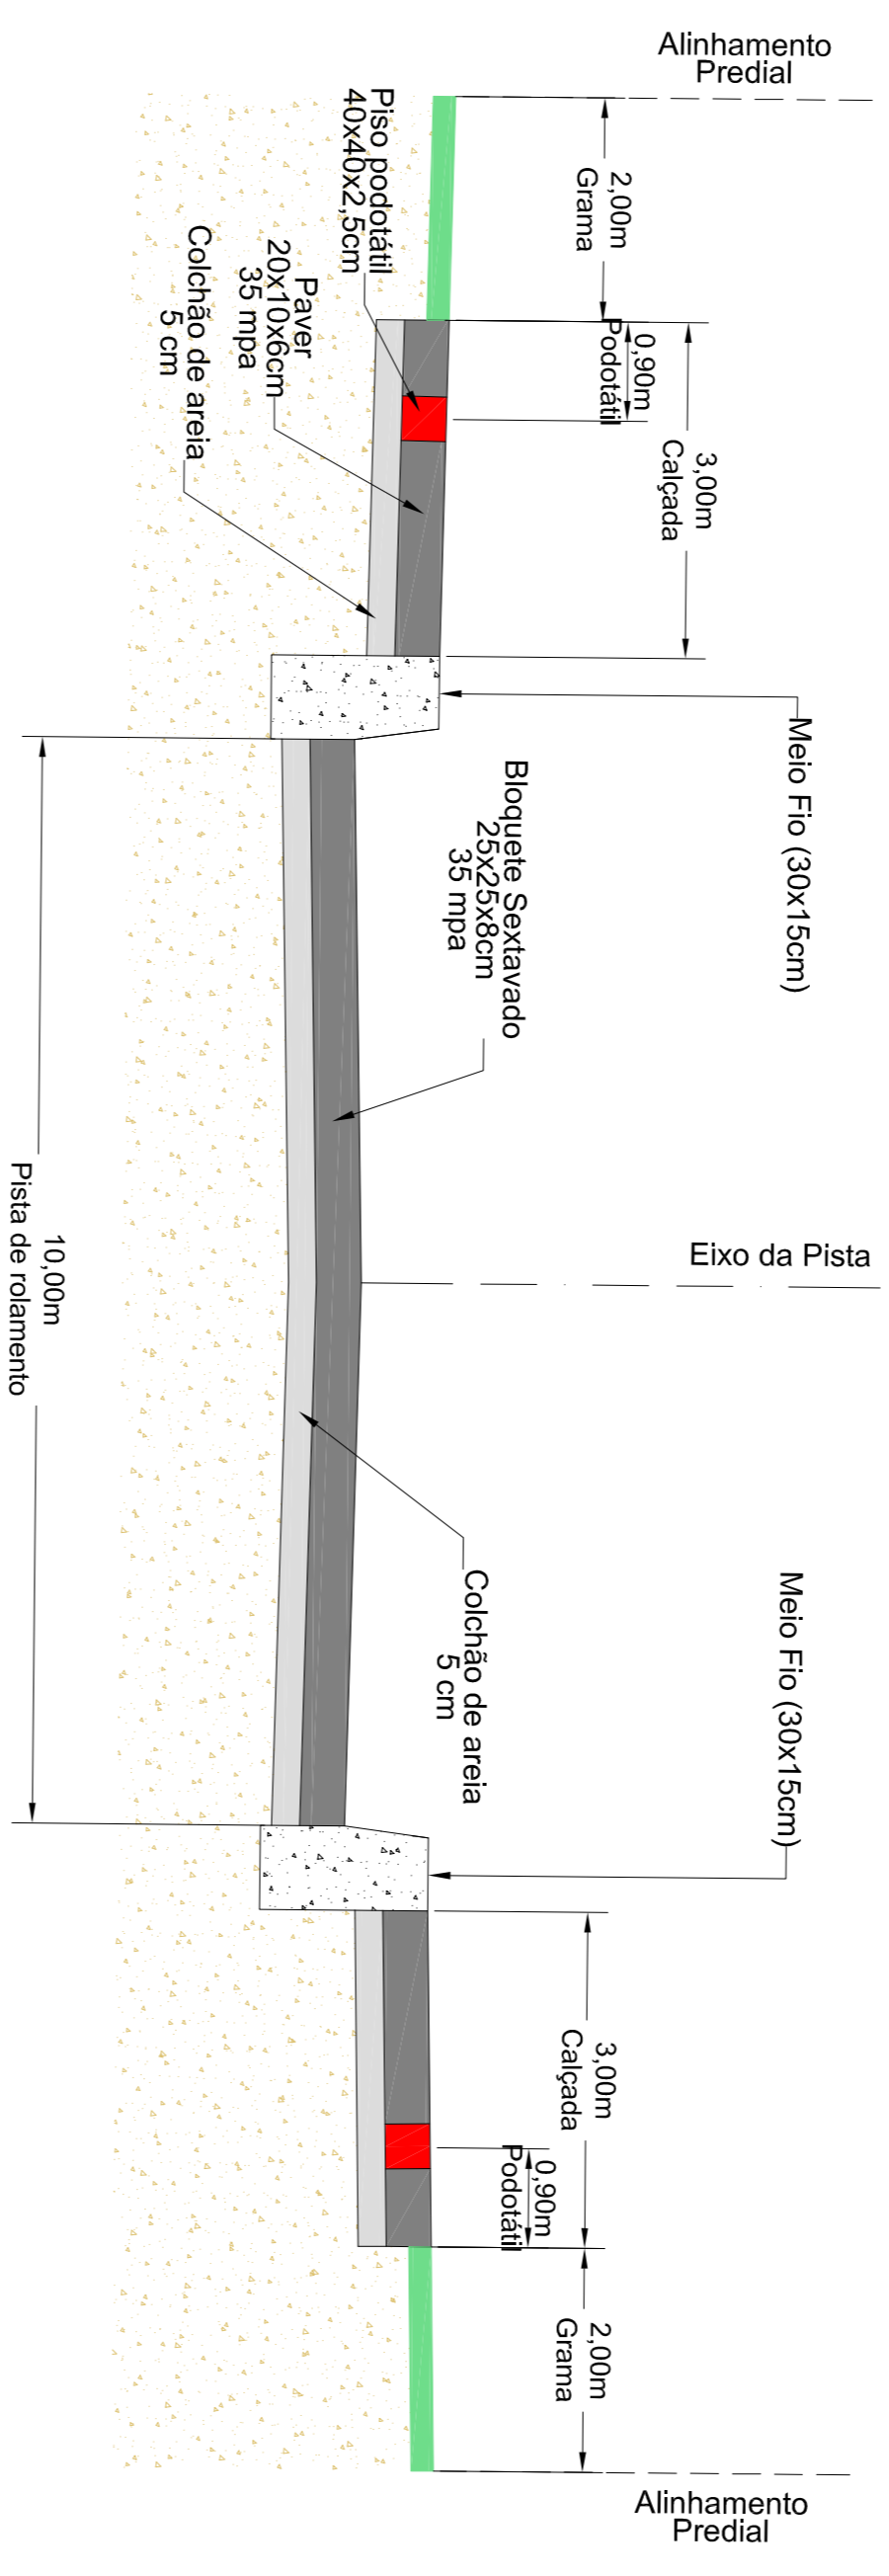

SEÇÃO TIPO PAVIMENTAÇÃO - VIAS COM 20 METROS

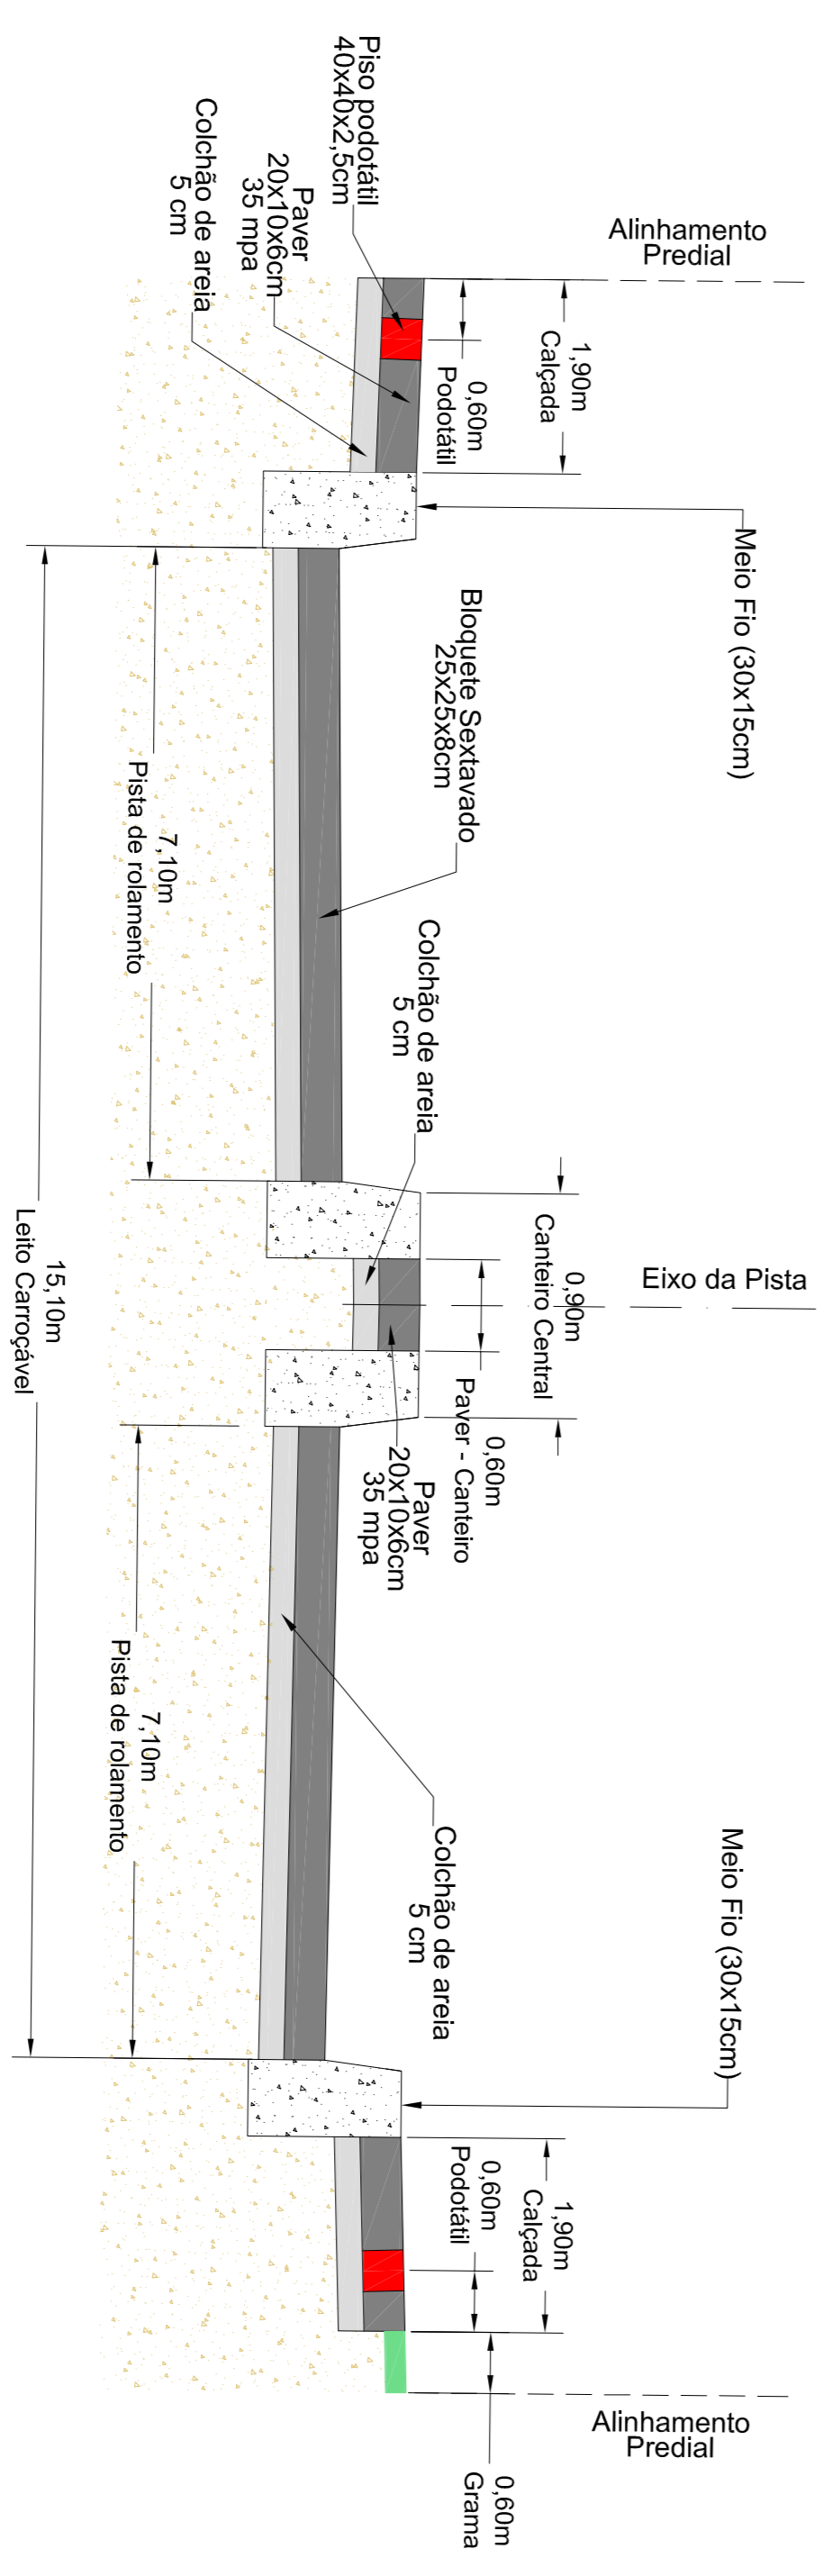

SEÇÃO TIPO PAVIMENTAÇÃO - AVENIDA DA LUZ

NOTAS
 AS RUAS RIO GRANDE DO NORTE, BARBARA KÖBUS E VALERIANO KÖBUS SERÃO REBAIXADAS EM 20 CM PARA EXECUÇÃO DA OBRA
 AS DEMAIS VIAS SERÃO EXECUTADAS NA COTA ATUAL DO LEITO

GOVERNO DO ESTADO DE SANTA CATARINA
 PREFEITURA MUNICIPAL DE IRINEÓPOLIS
 DEPARTAMENTO DE ENG. CIVIL

OBRA: AVANÇAR CIDADES

PRANCHA:		01/01	
PROJETO: DETALHE SEÇÃO TIPO DE PAVIMENTAÇÃO		ARQUIVO:	
ESCALA: S/E	Desenhistas: Eng. Marcelo / Eng. Augusto	DATA: DEZ / 2018	