




V 20
Escala 1:50

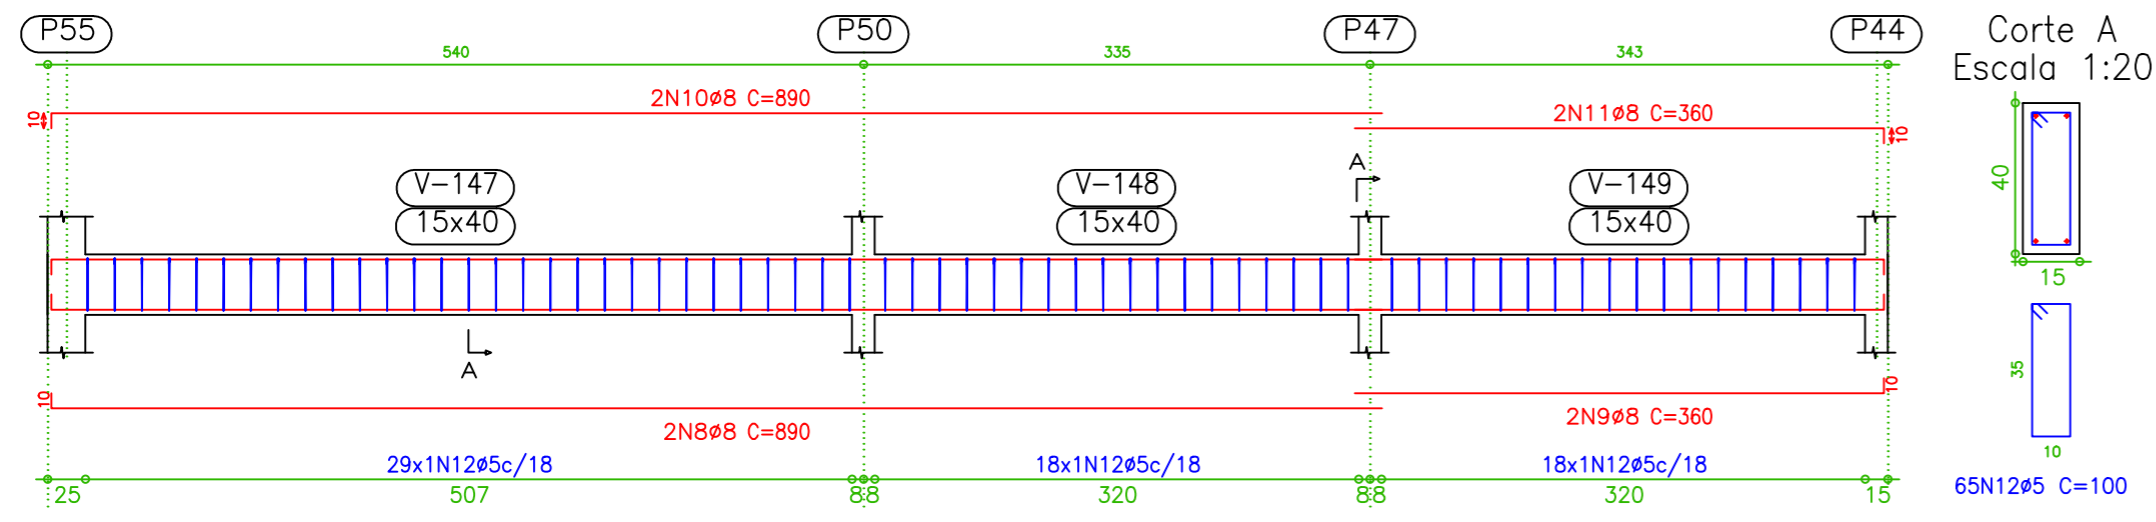


V 22
Escala 1:50

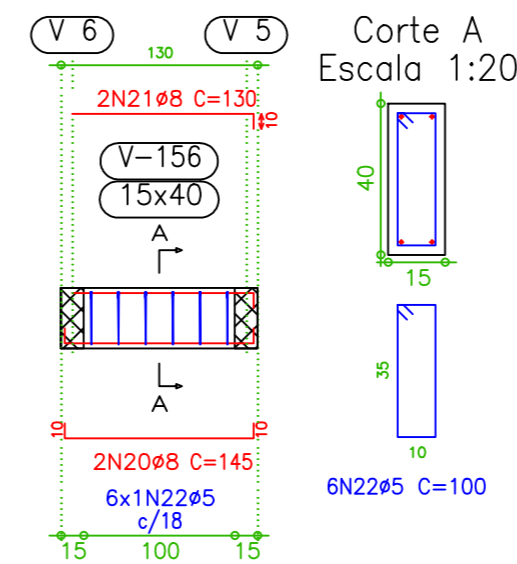


V 23
Escala 1:50

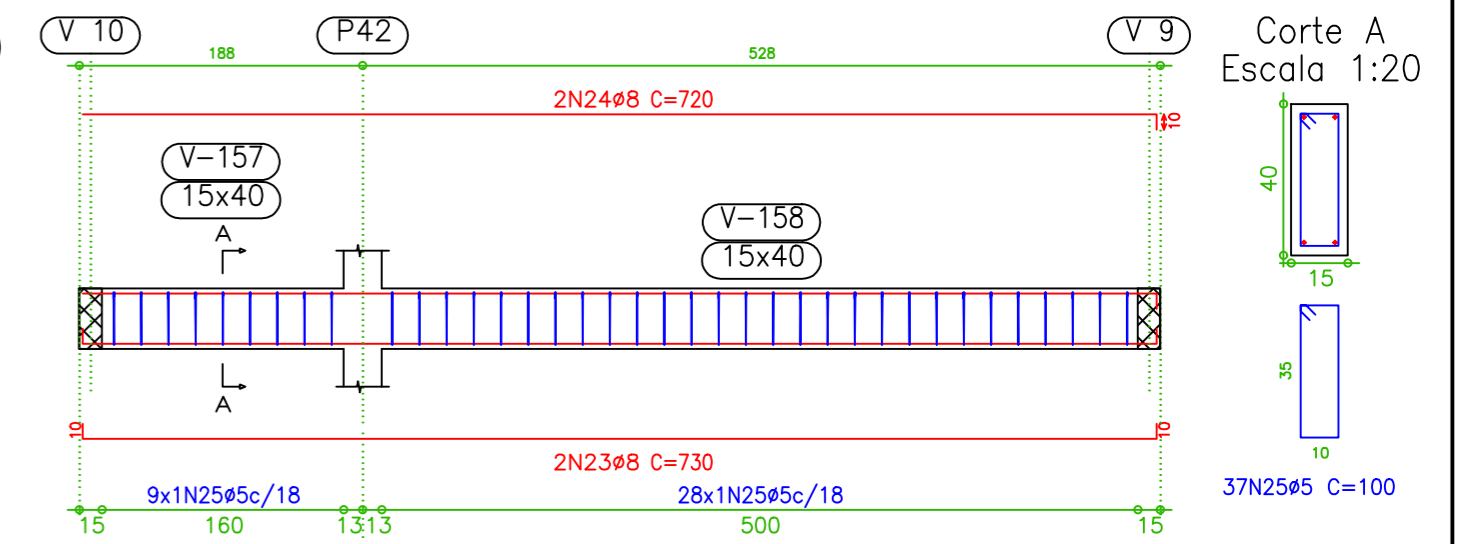


V 21
Escala 1:50

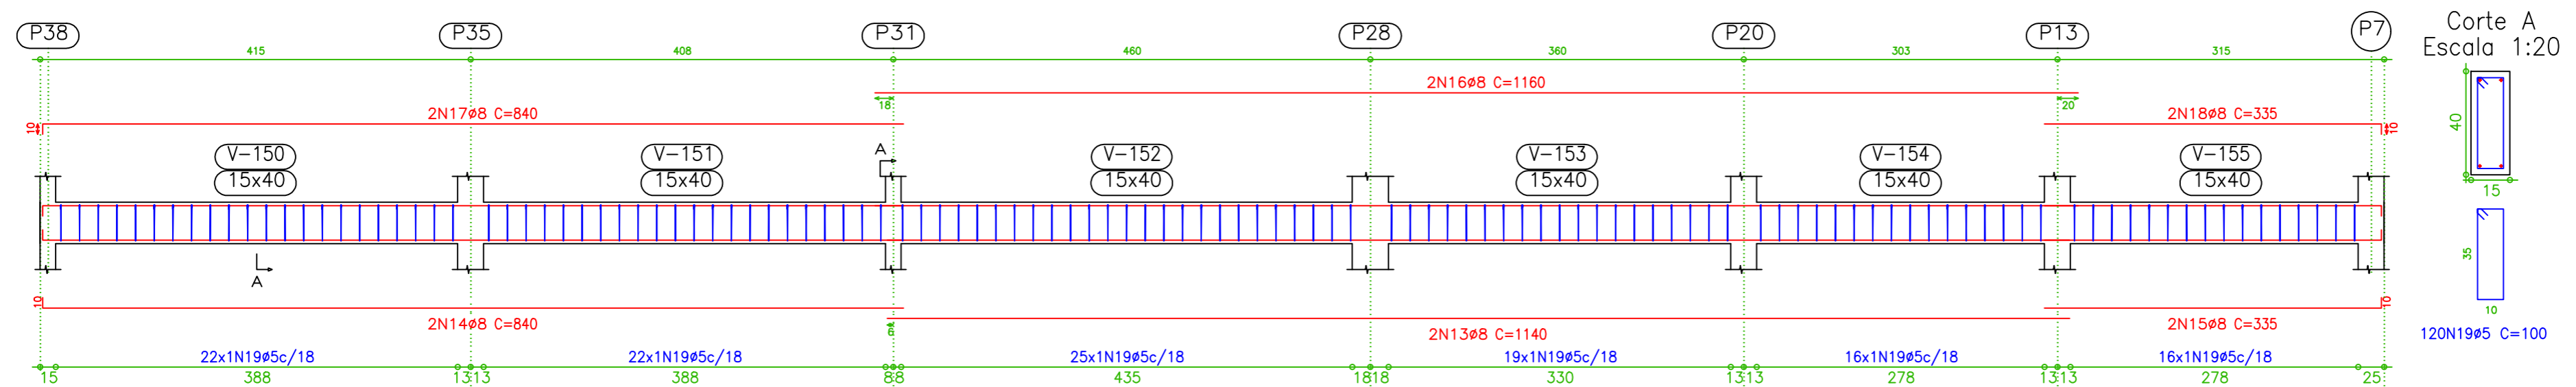


V 24
Escala 1:50

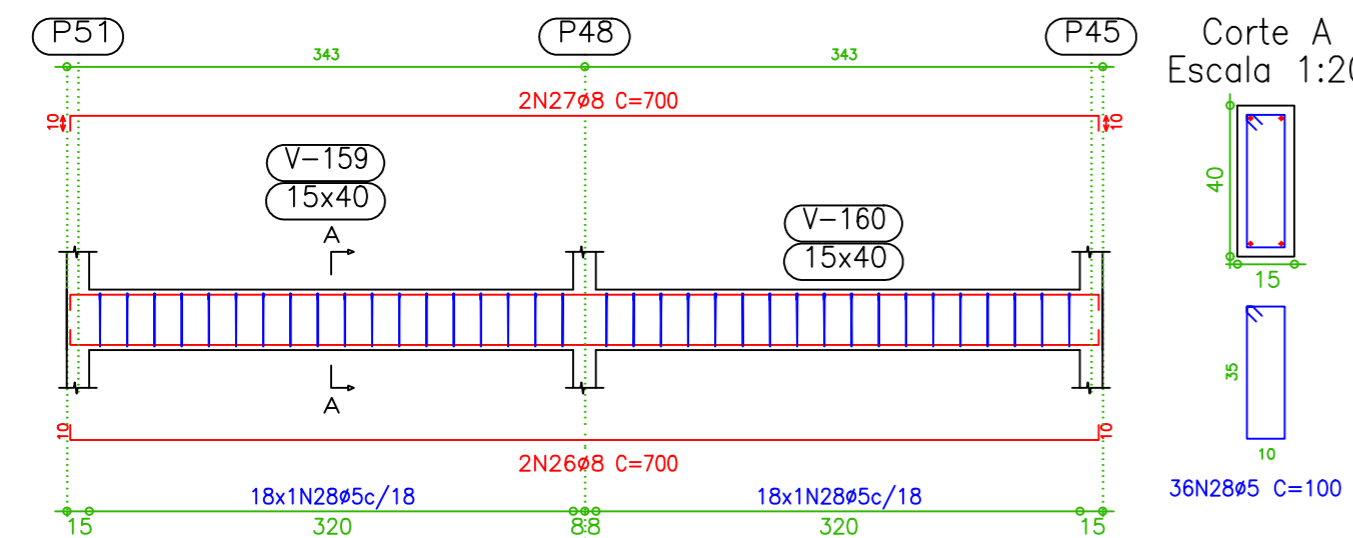

V 25
Escala 1:50

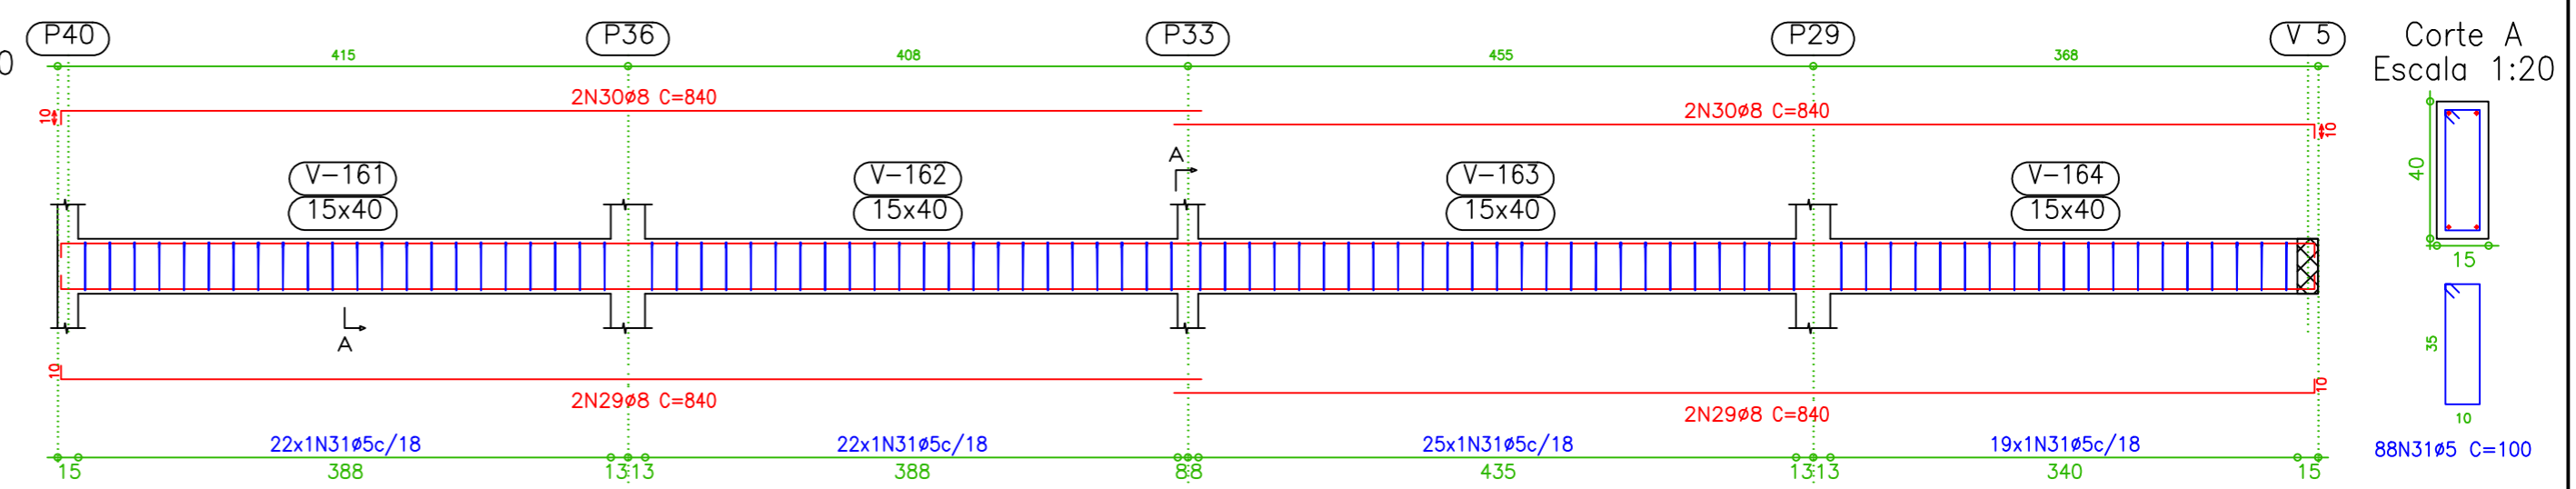

V 26
Escala 1:50

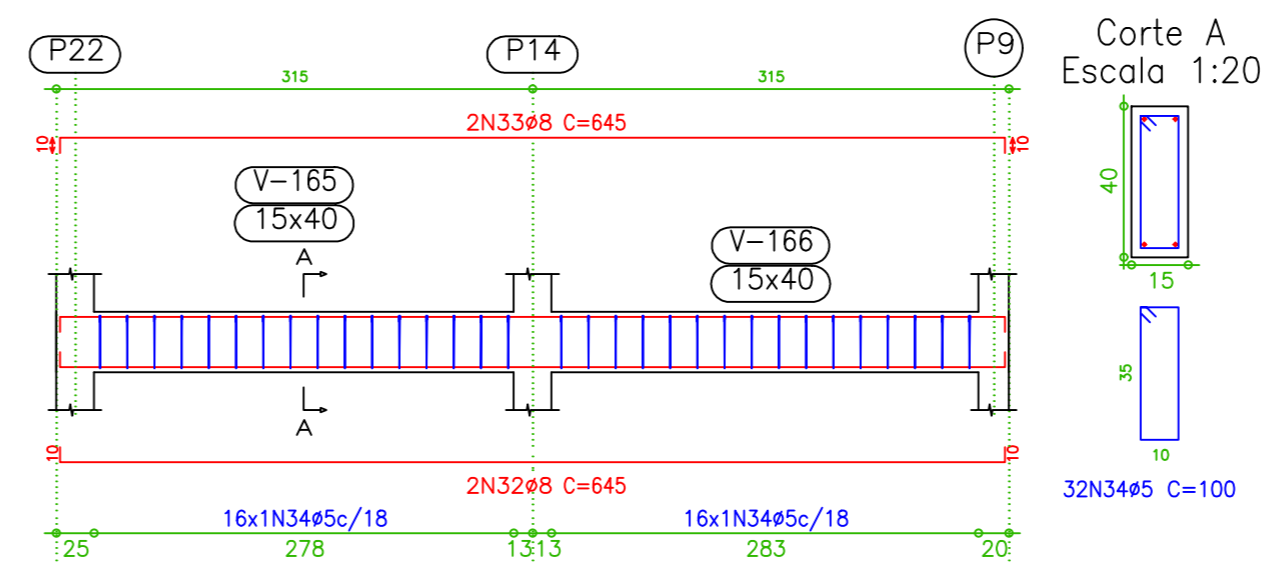

Baldrame
Desenho de vigas
Concreto: C30, em geral
Aço: CA-50-A e CA-60-B
Escala vigas: 1:50
Escala seções: 1:20