




**3.0** CORTE AA  
ESCALA 1:50

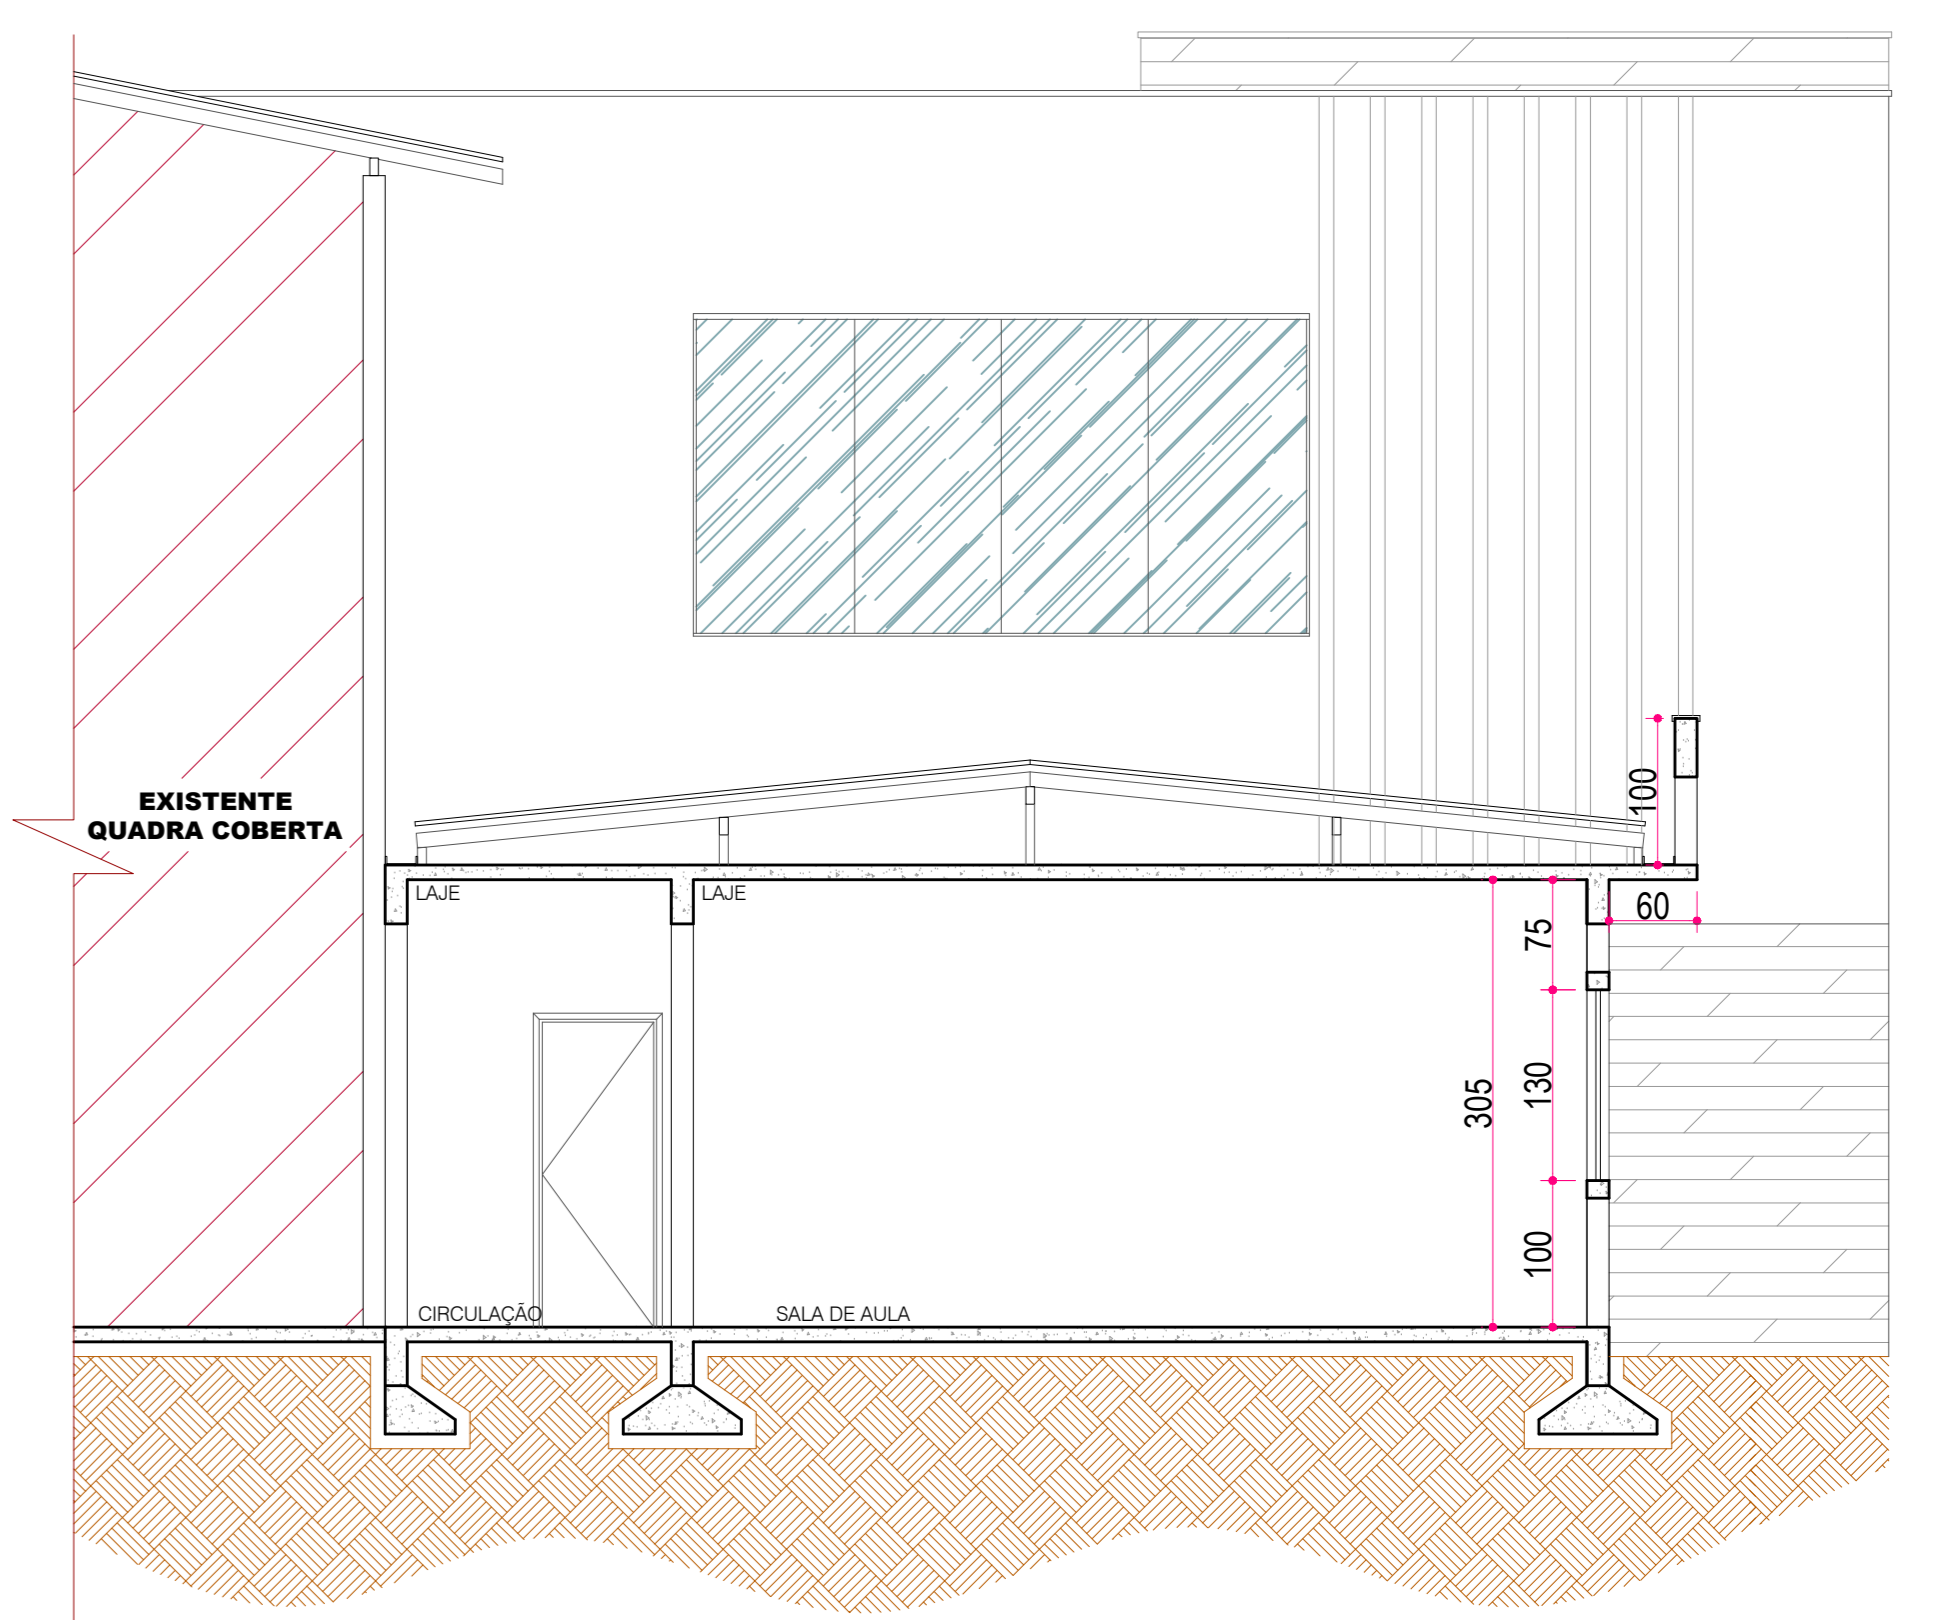


**3.1** CORTE BB  
ESCALA 1:50

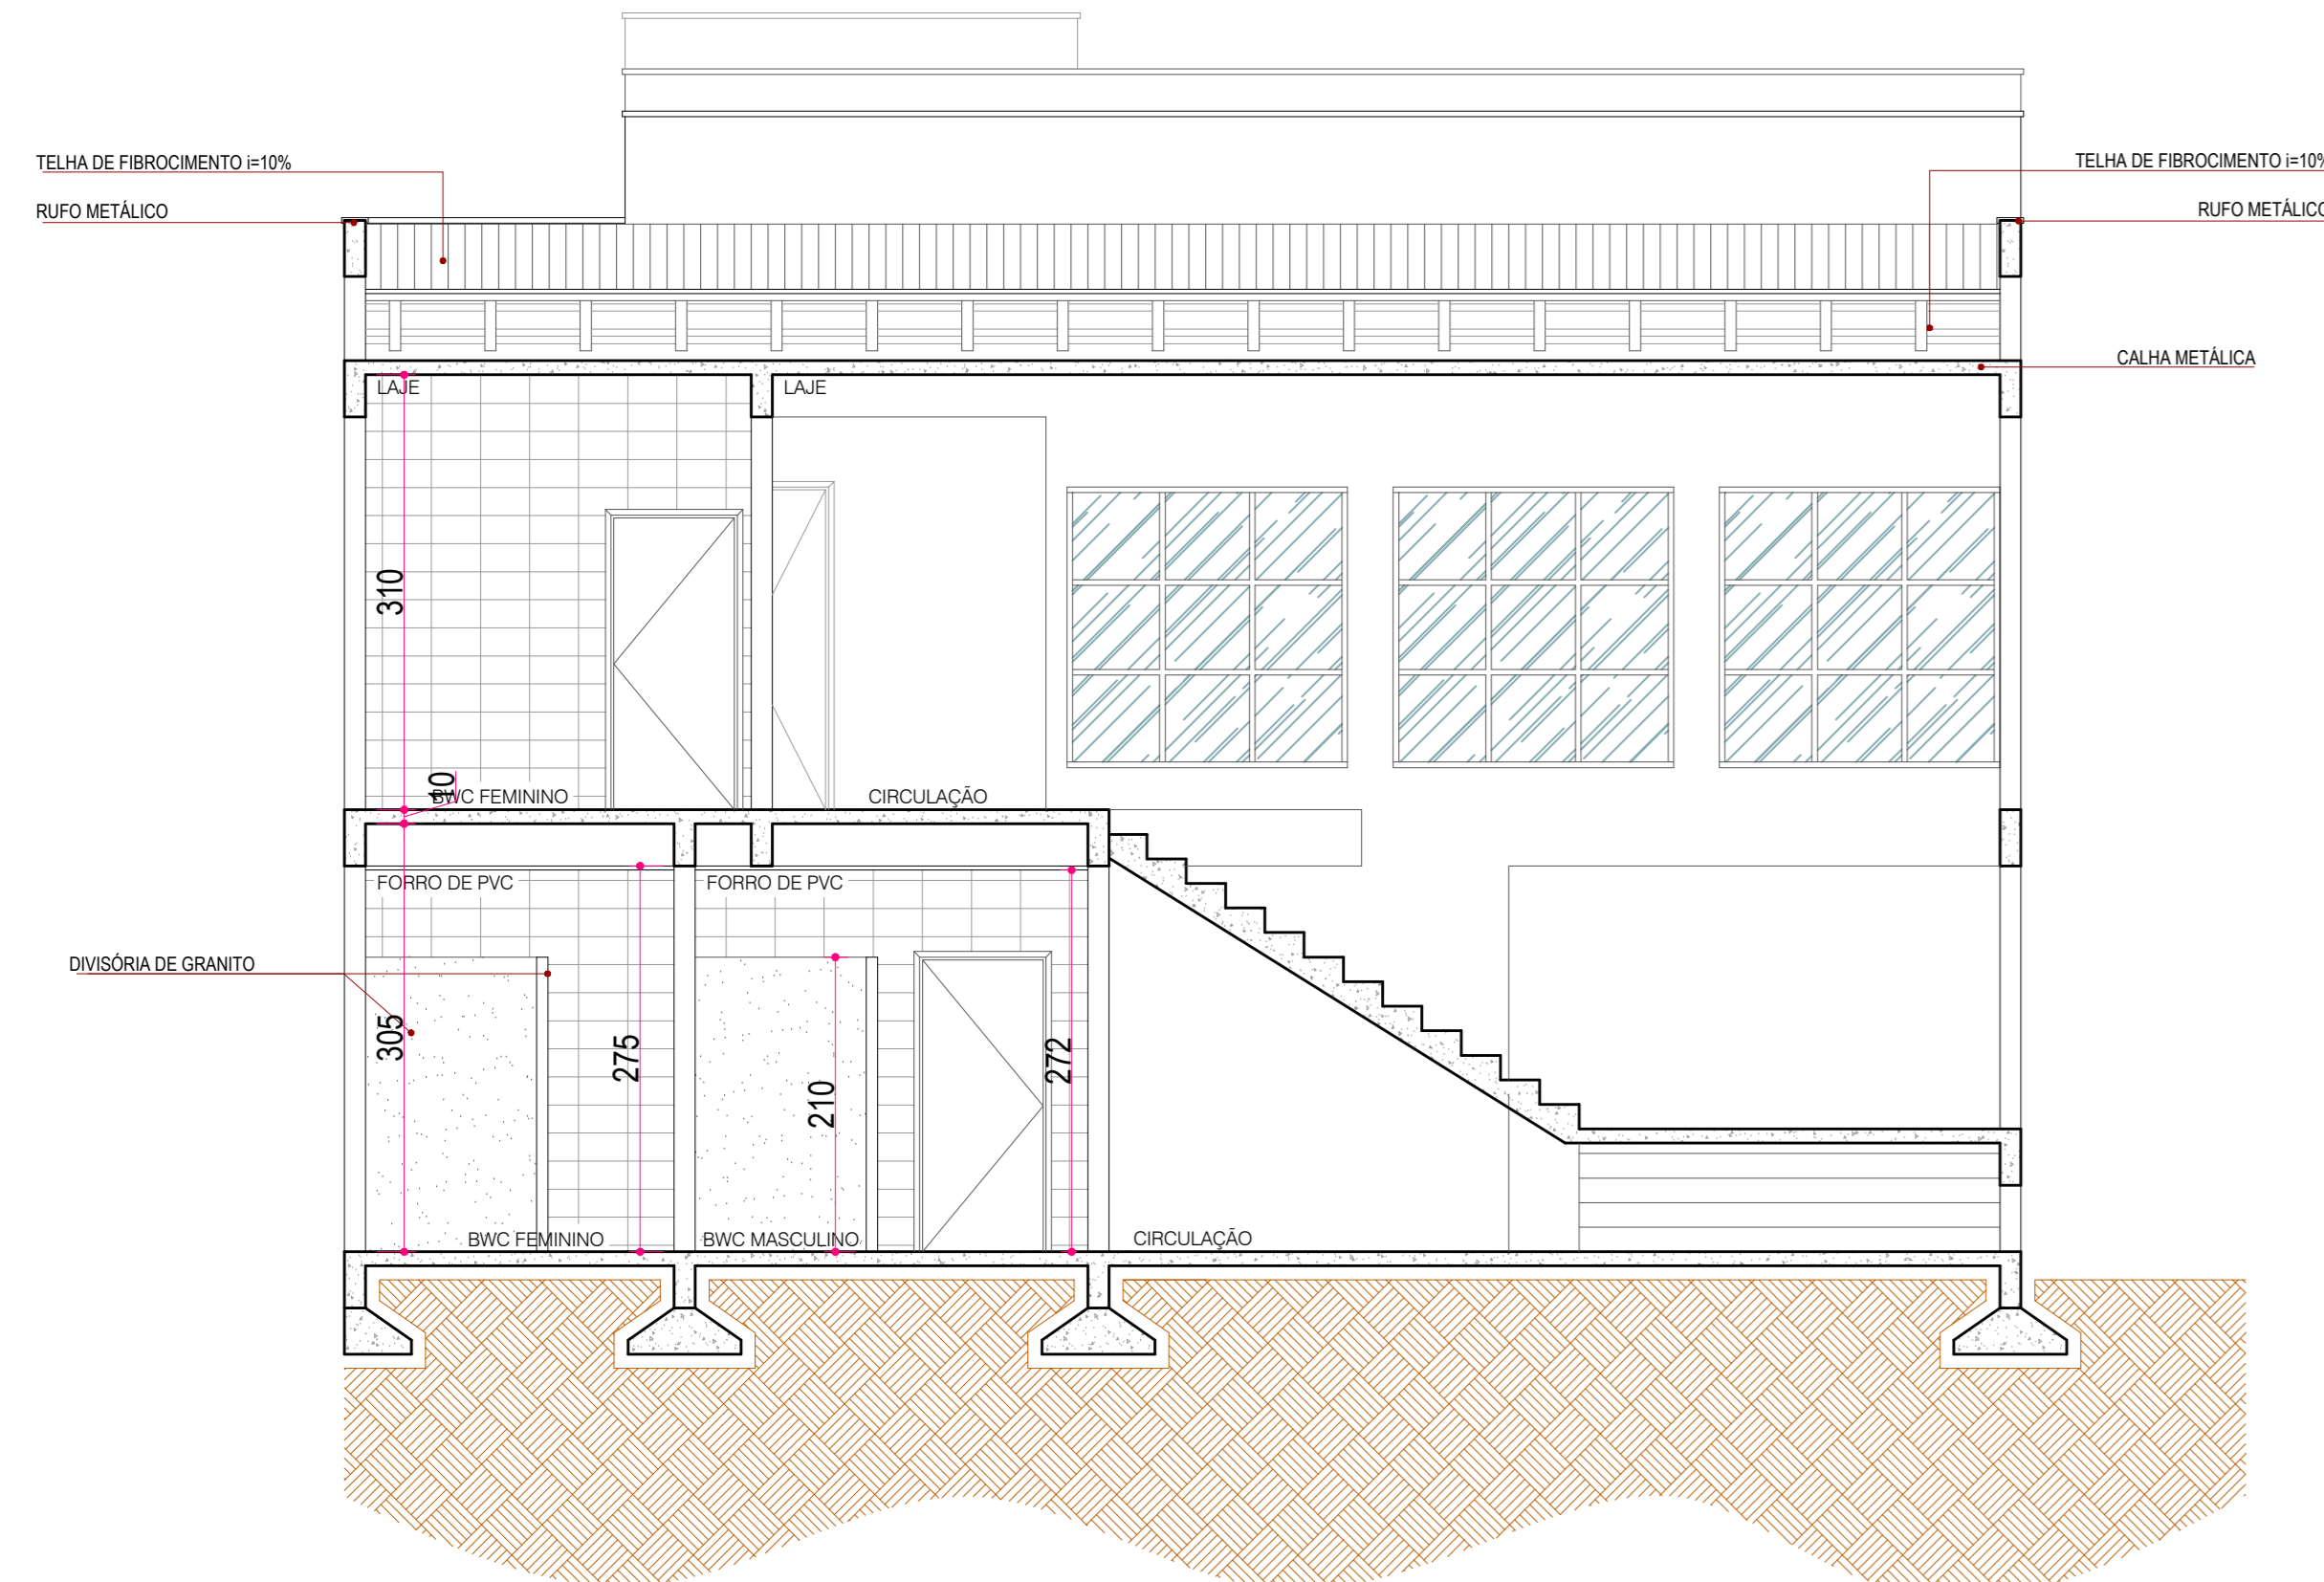

**3.2** CORTE CC  
ESCALA 1:50

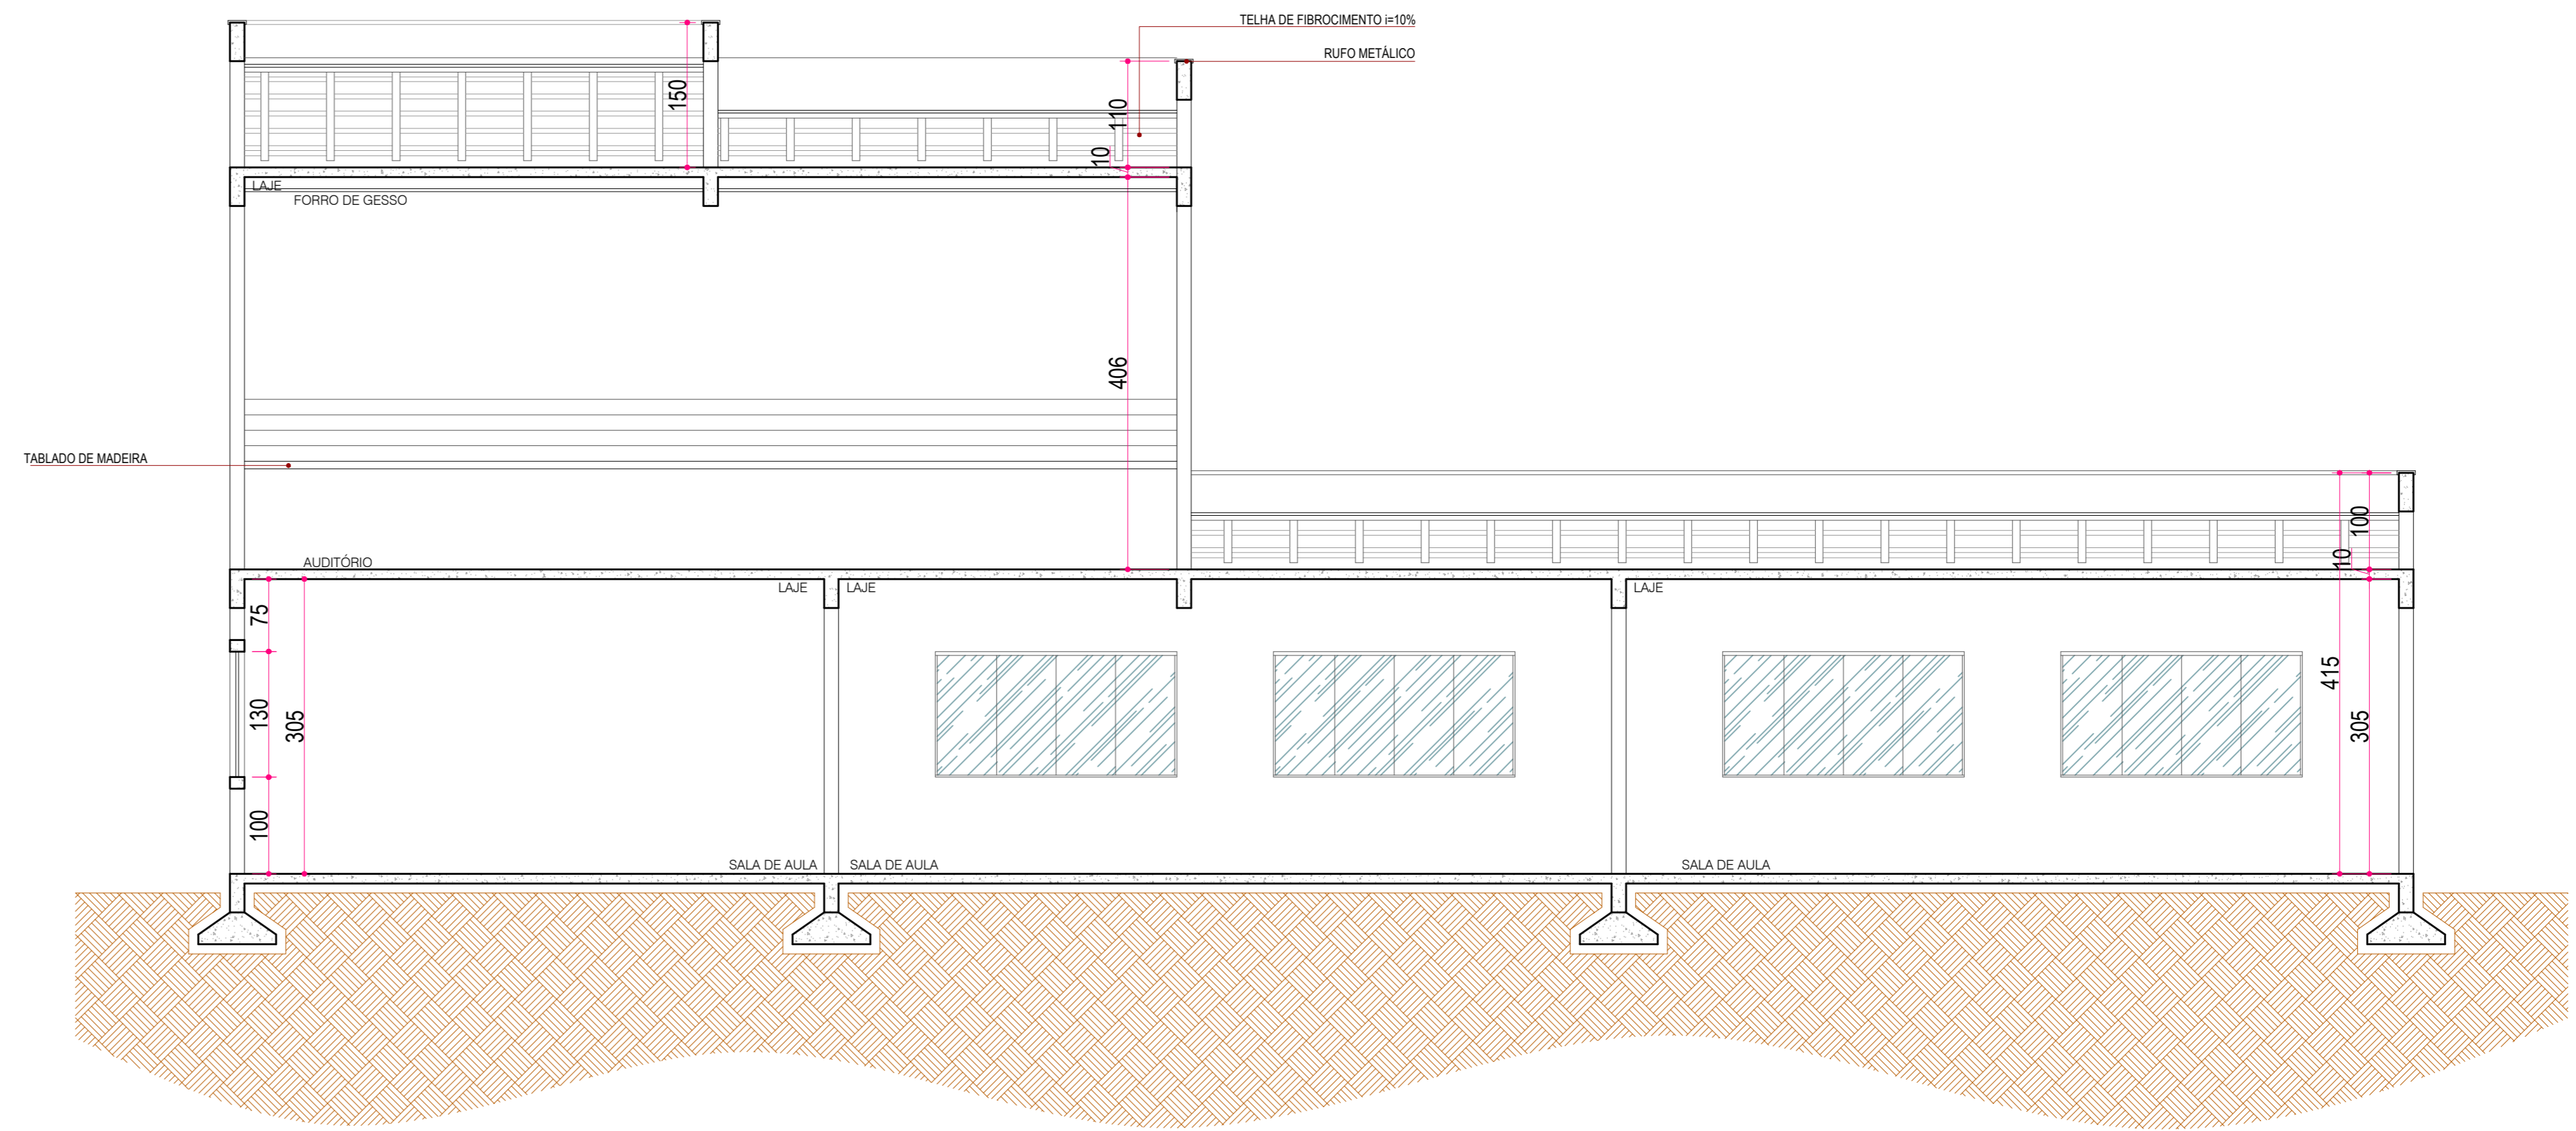

**3.3** CORTE DD  
ESCALA 1:50

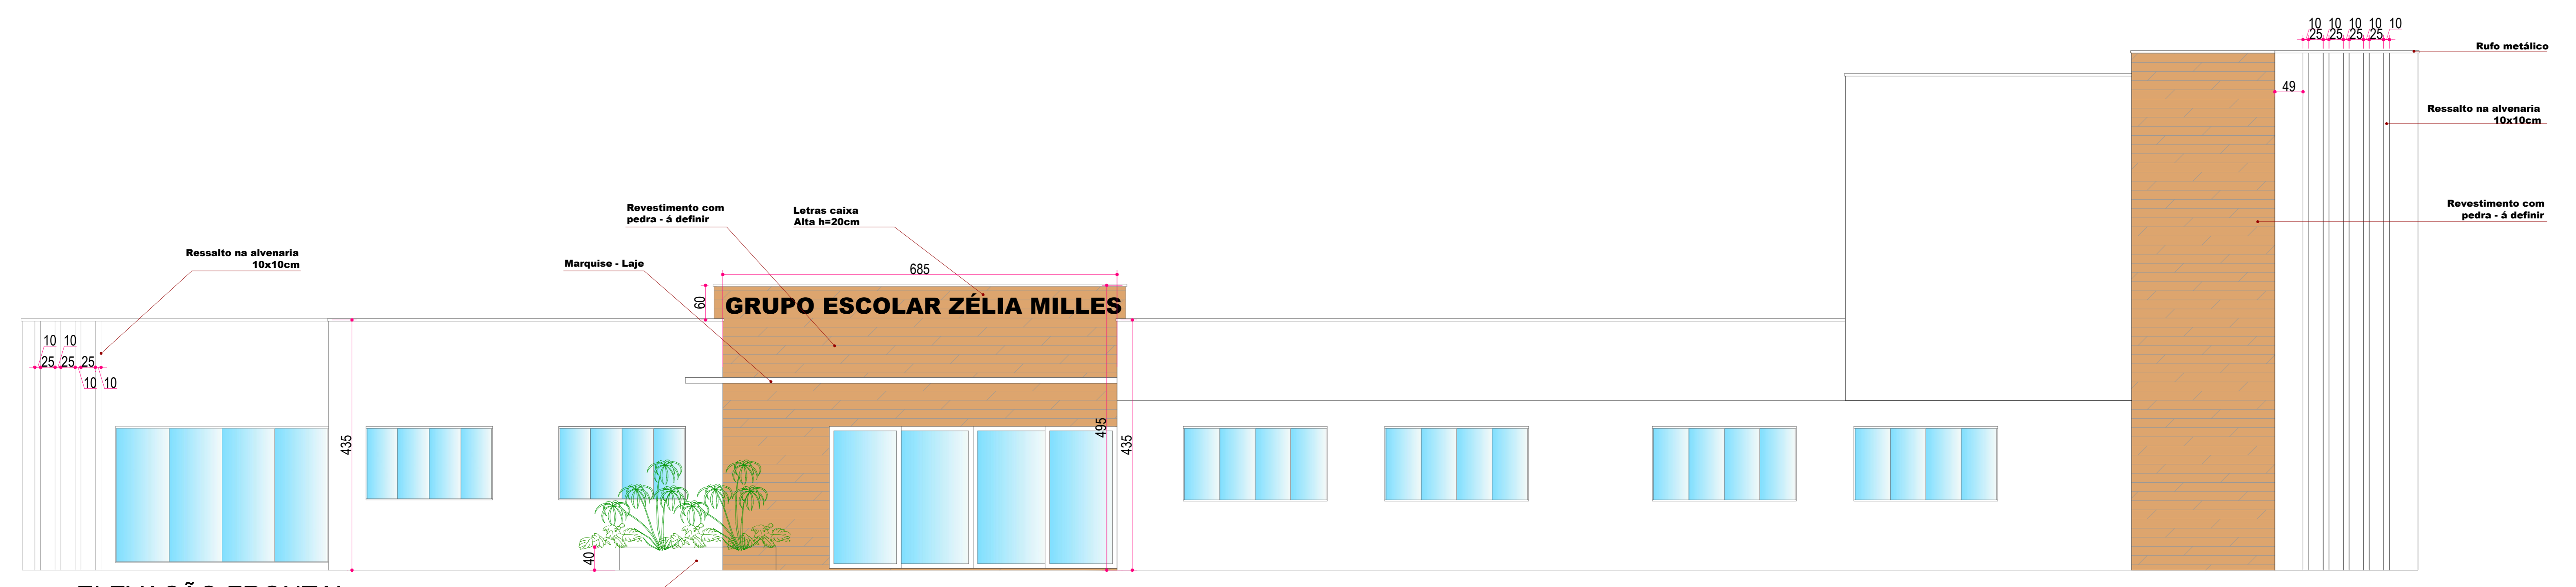

**4.0** ELEVACÃO FRONTAL  
ESCALA 1:50

**KAROLINE\_CRESTANI**  
karolinec@gmail.com

**PROJETO\_ARQUITETÔNICO**

CONTÍDUO: CORTE\_AA, CORTE\_BB, CORTE\_CC, CORTE\_DD, ELEVACÃO\_FRONTAL

RESPONSABILIDADE PROJETO: PROPRIO TIPO

**KAROLINE APARECIDA\_CRESTANI**  
ARQUITETA, C. FORMATA, CR. 017.401.180-1

**PREFEITURA MUNICIPAL DE IRINEÓPOLIS**

QUADRO DE ÁREAS	DATA	INDICADA
	ESCALA	8:11.53M
	ÁREA	KAROLINE
	SESSÃO	03
	TRABALHO	03

ESSENCIAIS:  
 1 - CONFERIR AS MEDIDAS DO LOCAL  
 2 - QUALQUER ALTERAÇÃO DEVIEM SER COMARCADAS ASSIM AUTORES DO PROJETO  
 3 - MEDIDAS EM CENTÍMETROS