




2.0 PLANTA DE COBERTURA
ESCALA 1:50

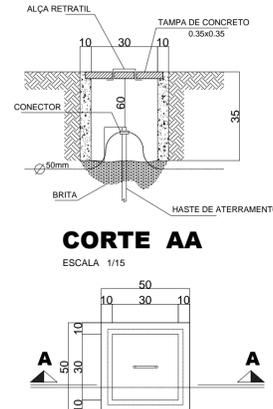


CORTE AA
ESCALA 1/15
DET. CAIXA DE INSPEÇÃO OATERRAMENTO
ESCALA 1/15

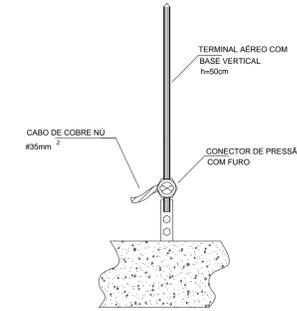


DET. CORTE TERMINAL AÉREO COM BASE VERTICAL
SEM ESCALA

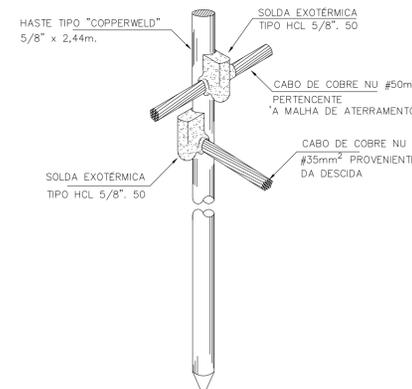

DET. HASTE DE ATERRAMENTO
SEM ESCALA

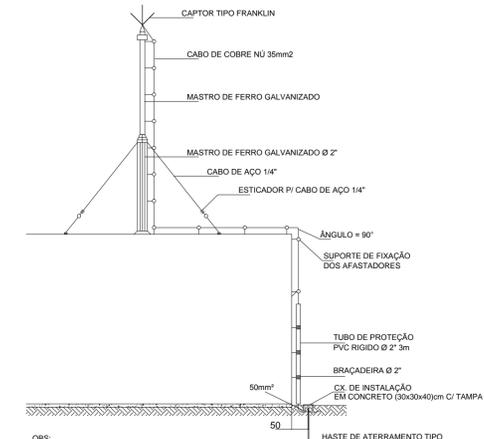

DETALHE CORTE PARA-RAIO
ESCALA 1/100
OBS: A RESISTÊNCIA ÔHMICA NO SOLO NÃO PODERA ULTRAPASSAR 10 OHMS
C/ NO MÍNIMO 3 ELETRÓDITOS DISTANTES 3m. ENTRE SI E INTERLIGADOS PELO MESMO CONDUTOR DE DESCIDA.

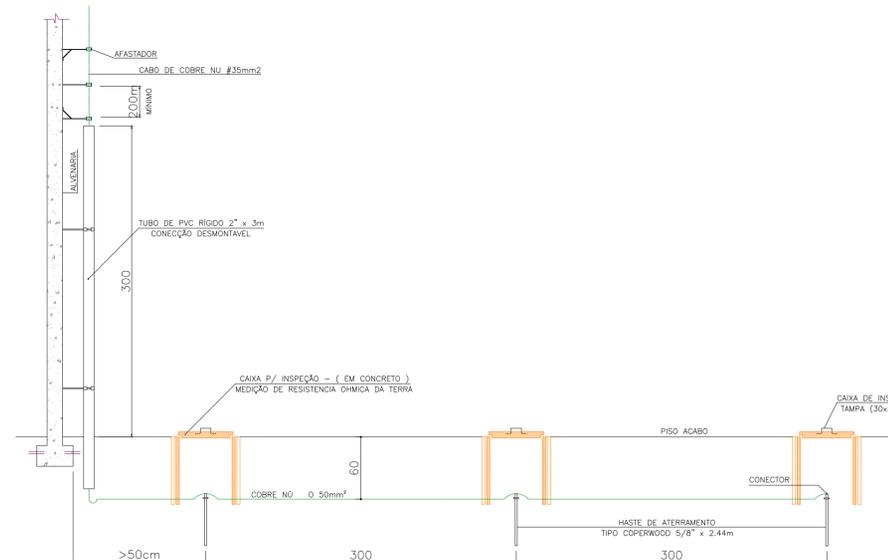

DETALHE DA DESCIDA E DO ATERRAMENTO
SEM ESC.

KAROLINE CRESTANI

karolcrest@gmail.com

PROJETO PREVENTIVO

CONTEUDO: PLANTA_BAIXA_PAVIMENTO_SUPERIOR

RESPONSABILIDADE PROJETO: PROPRIETÁRIO

KAROLINE APARECIDA CRESTANI ARQUITETA E URBANISTA CAU 461466-1
PREFEITURA MUNICIPAL DE IRINEÓPOLIS

QUADRO DE ÁREAS	DATA:
	ESCALA: INDICADA
	ÁREA: 811,53MP
	DESENHO: KAROLINE
	PRANCHAS: 03

OBSERVAÇÕES:
* CONFERIR AS MEDIDAS NO LOCAL.
* QUISER QUAISQUER ALTERAÇÕES DEVERÃO SER COMUNICADAS AOS AUTORES DO PROJETO.
* MEDIDAS EM CENTÍMETROS.

03
04