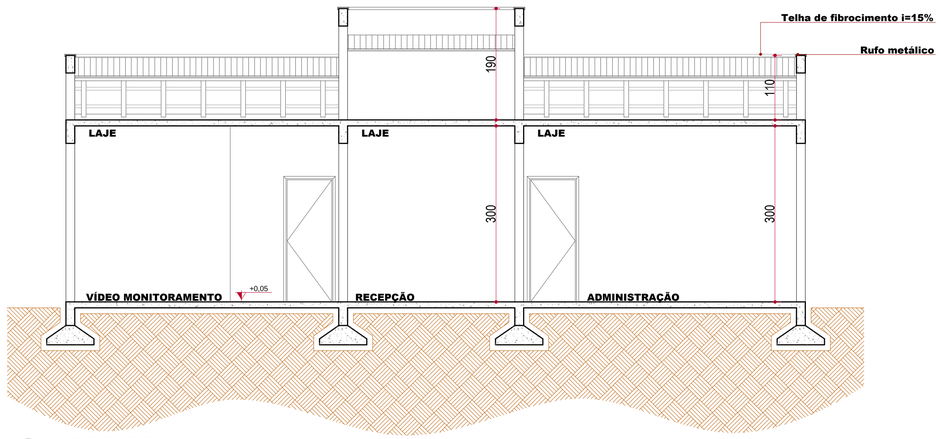

4.0 CORTE AA
ESCALA 1:50

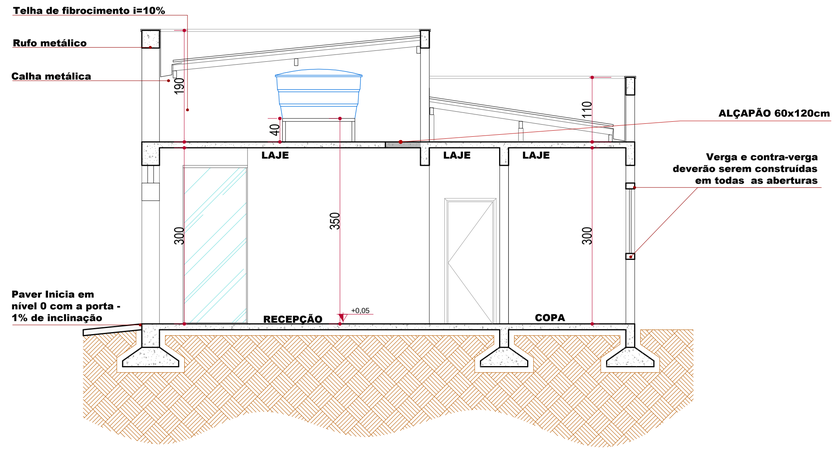

4.1 CORTE BB
ESCALA 1:50

5.0 ELEVAÇÃO FRONTAL
ESCALA 1:50

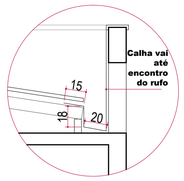

6.0 DETALHE CALHA
ESCALA 1:25

OBSERVAÇÃO

01 - Aplicar massa corrida nas PAREDES E LAJE que receberão pintura;

02 - Onde houver aberturas deve ser executado também verga/contraverga na mesma;

03 - Os rufos de todas as platibandas devem descer até o encontro das calhas;

04 - Instalar soleira em todas as aberturas de portas externas, assim como pingadeiras em todas as janela.

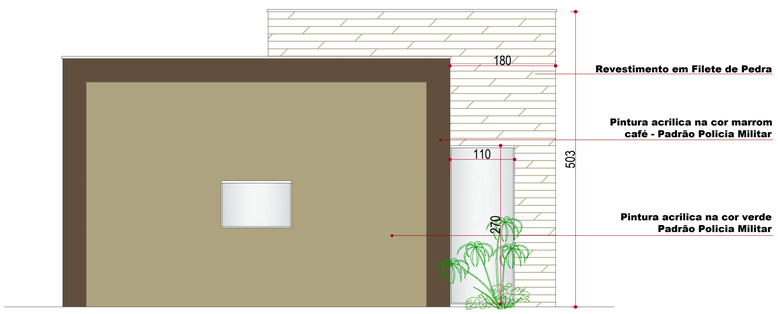

5.1 ELEVAÇÃO LATERAL ESQUERDA
ESCALA 1:50

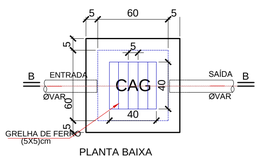

PLANTA BAIXA

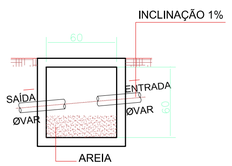

DETALHE CAIXA DE AREIA COM GRELHA (60x60)cm

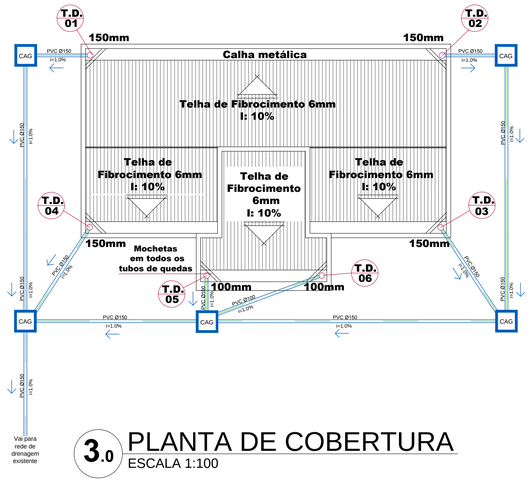

3.0 PLANTA DE COBERTURA
ESCALA 1:100

KAROLINE_CRESTANI

karolcrest@gmail.com

PROJETO_ARQUITETÔNICO

CONTEÚDO:

CORTE_AA
CORTE_BB
ELEVAÇÃO_FRONTAL
ELEVAÇÃO_LATERAL_ESQUERDA
ÁGUA_PLUVIAL
DETALHES

RESPONSABILIDADE PROJETO:

KAROLINE_APARECIDA_CRESTANI
ARQUITETA E URBANISTA
CAU A61466-1

PROPRIETÁRIO:

PREFEITURA_MUNICIPAL_DE_IRINEOPOLIS

QUADRO DE ÁREAS

OBSERVAÇÕES

* CONFERIR AS MEDIDAS NO LOCAL;
* QUAIS QUER ALTERAÇÕES DEVERÃO SER COMUNICADAS AOS AUTORES DO PROJETO;
* MEDIDAS EM CENTÍMETROS;

DATA:

ESCALA: INDICADA

ÁREA: 91,44M²

DESENHO: KAROLINE

PRANCHA N°:

02

02