
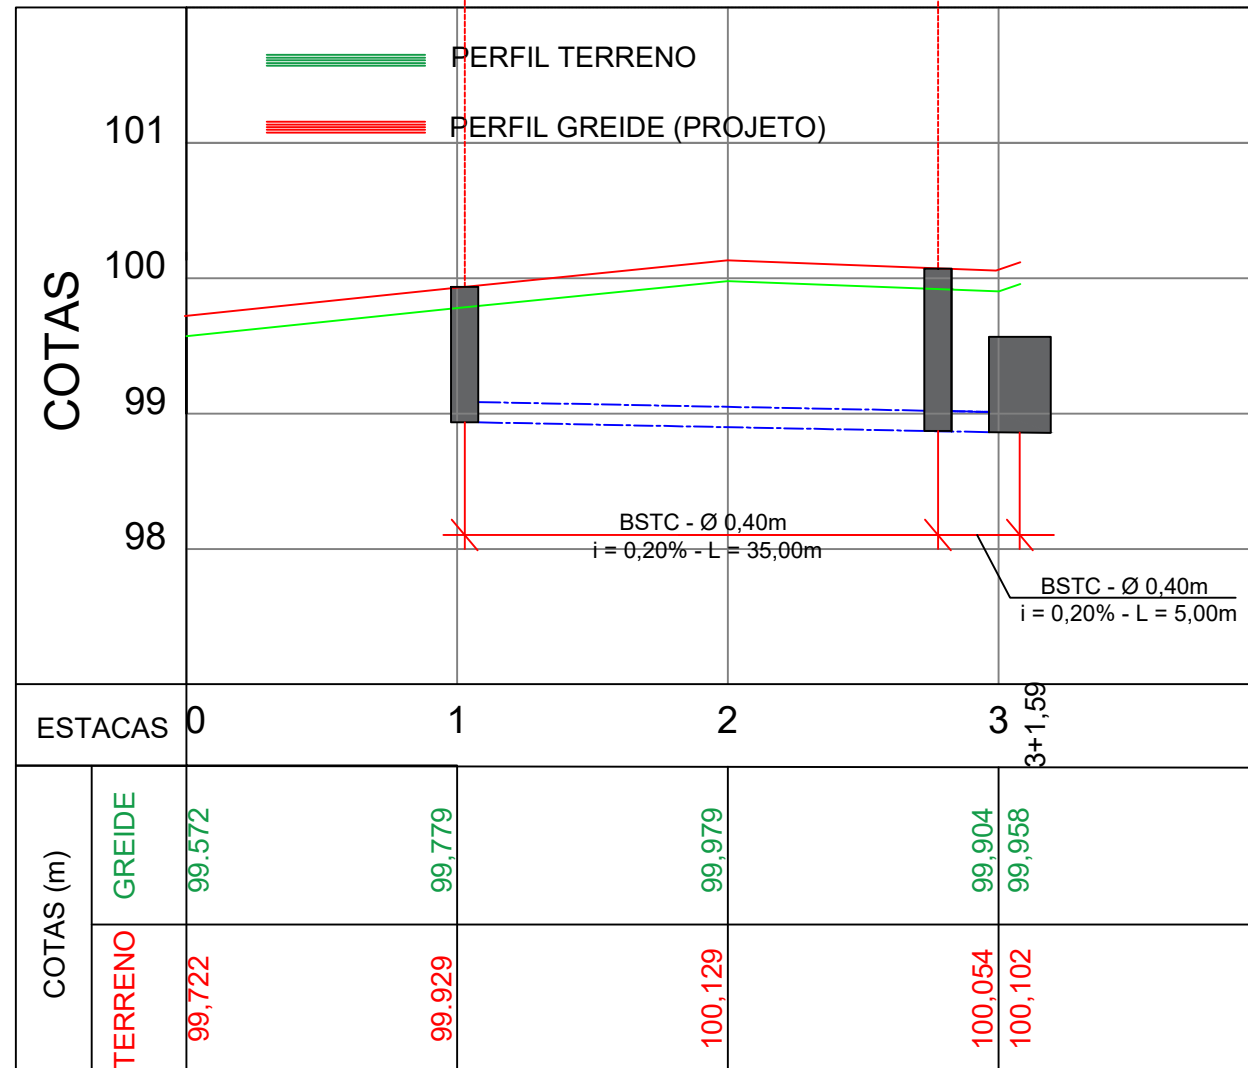


PLANTA BAIXA - DRENGAME PLUVIAL - TRAVESSA SERGIPE

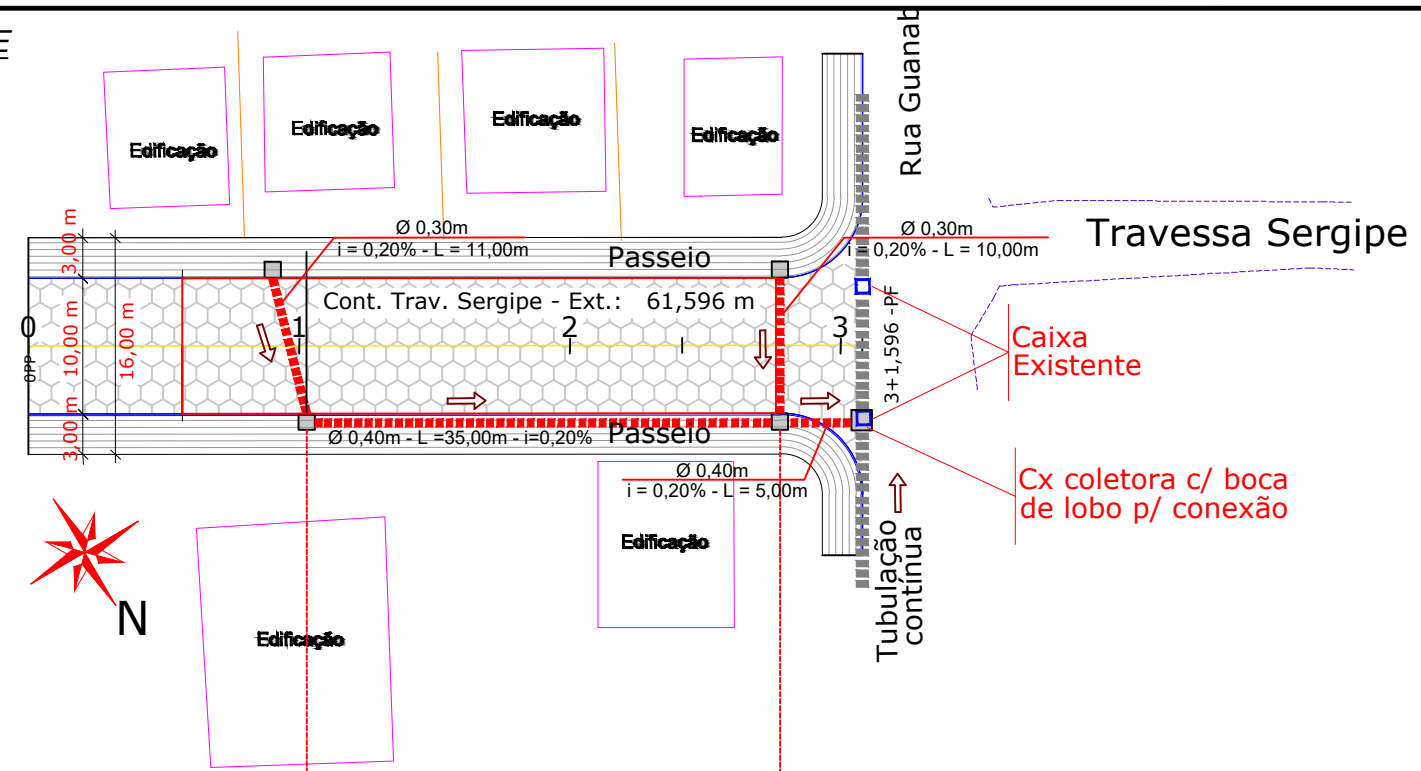

RESPONSÁVEL TÉCNICO
 ENG GILSON LUIZ GUIMARÃES
 CREA/SC- 036.624-3
 CONTRATANTE
 PREFEITURA MUNICIPAL DE
 IRINEÓPOLIS

TÍTULO
 PROJETO BÁSICO DE PAVIMENTAÇÃO URBANA
 PROJETO
 PLANTA BAIXA - DRENAGEM PLUVIAL
 CONTRATANTE
 PREFEITURA MUNICIPAL DE IRINEÓPOLIS
 LOCAL
 TRAVESSA SERGIPE
 CENTRO - IRINEÓPOLIS - SC

DATA
 MAR/21
 ESCALA
 INDICADA
 EXTENSÃO (m)
 61,596
 FOLHA
 05/10
 ÁREA (m²)
 985,54