


Térreo
A : 195,94 m²

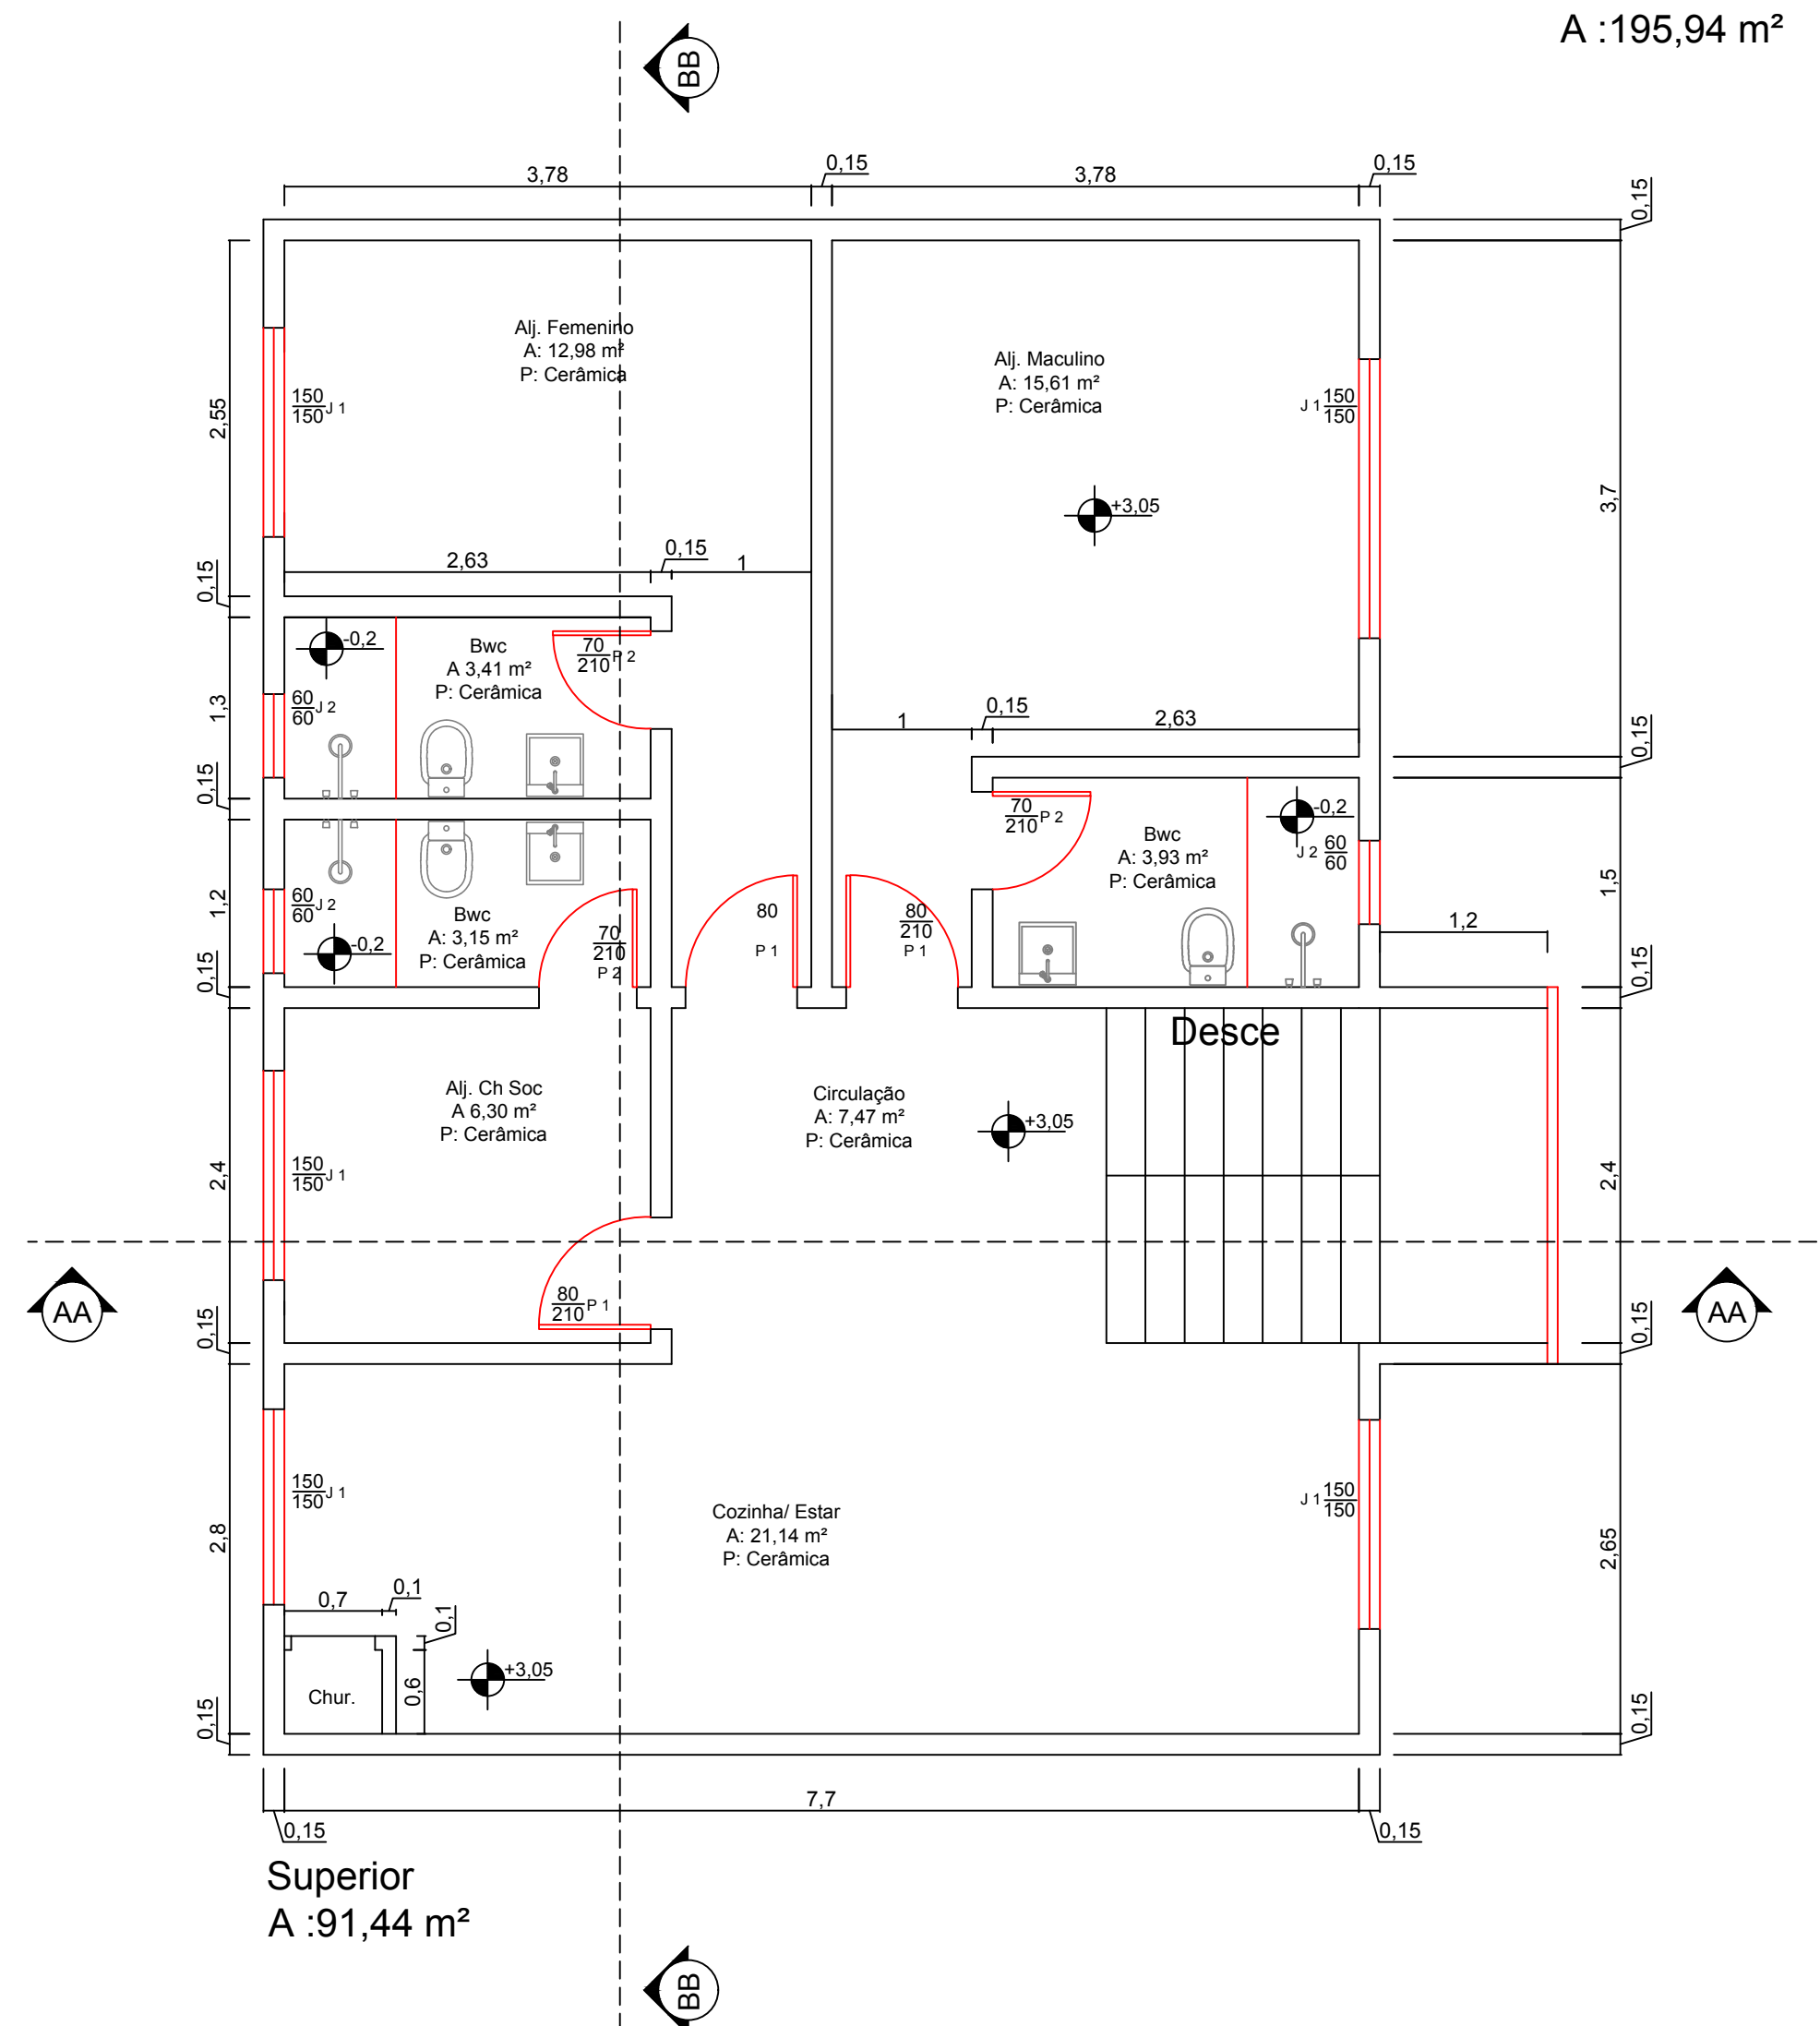

Superior
A : 91,44 m²

Quadro de aberturas Térreo		
Cod	Dimen.	Material
P 1	80x210	Chapeada Lisa
P 2	90x210	Chapeada Lisa
P 3	143x210	Vidro Temperado
P 4	100x210	Vidro Temperado
P 5	80x210	Vidro Temperado
P 6	135x210	Vidro Temperado
P 7	70x210	Chapeada Lisa
J 1	200x150	Vidro temperado
J 2	150x150	Vidro temperado
J 3	60x60	Vidro temperado
J 4	100x150	Vidro temperado

Quadro de aberturas Superior		
Cod	Dimen.	Material
P 1	80x210	Chapeada Lisa
P 2	70x210	Chapeada Lisa
J 1	150x150	Vidro temperado
J 2	60x60	Vidro temperado

Órgãos Públicos		
<p>Jorge Adriano Machado Gomes Eng. Civil Tel (42) 98802-0403</p>		<p>Projeto: Edificação em Alvenaria Convencional</p>
<p>Computação Grafica Antônio Marcos de Góis</p>		<p>Obra: Novo Quartel CBMSC Irineópolis</p>
<p>Responsável Técnico JORGE ADRIANO MACHADO GOMES Crea - SC 162.448 - 5</p>	<p>Responsável Técnico LUIZ EDUARDO DE BORBA Crea - SC 140404-1</p>	<p>Proprietário: PREF. MUN. DE IRINEÓPOLIS</p> <p>Ass. Proprietário:</p>
<p>Data: 15/07/2021</p>	<p>Local: Rua Goias, nº 426</p>	<p>Fis: 01/15</p>
<p>Área: 287,38 m²</p>	<p>Cidade/Bairro Irineópolis - SC - Centro</p>	
<p>Escalas: Indicadas</p>	<p>Ref: Arquitetonico</p>	