
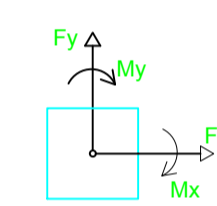


Estacas			
Simbologia	Nome	d (cm)	Quantidade
	R20	20.00	34

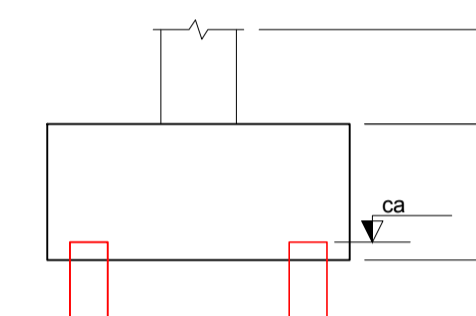


Planta de locação

escala 1:100

B1=B3=B4=B12=B13
 B14=B17=B18=B19
 B20=B22=B23 (1xR20)

B2=B5=B6=B7=B8=B9=B10=B11=B15=B16=B21 (2xR20)

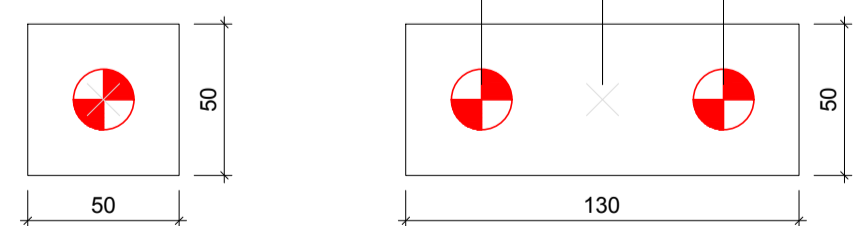

Legenda dos blocos

escala 1:25

Órgãos Públicos		
Jorge Adriano Machado Gomes Eng. Civil Tel (42) 98802-0403	Projeto: Edificação em Alvenaria Convencional	
Computação Grafica Antônio Marcos de Góis	Obra: Novo Quartel CBMSC Irineópolis	
Responsável Técnico	Responsável Técnico	Proprietário: PREF. MUN. DE IRINEÓPOLIS
JORGE ADRIANO MACHADO GOMES Crea - SC 162.448 - 5	LUIZ EDUARDO DE BORBA Crea - SC 140404-1	Ass. Proprietário:
Data: 15/07/2021	Local: Rua Goias, nº 426	Fis: 07/15
Área: 287,38 m²	Cidade/Bairro: Irineópolis - SC - Centro	
Escalas: Indicadas	Ref: Locação	