
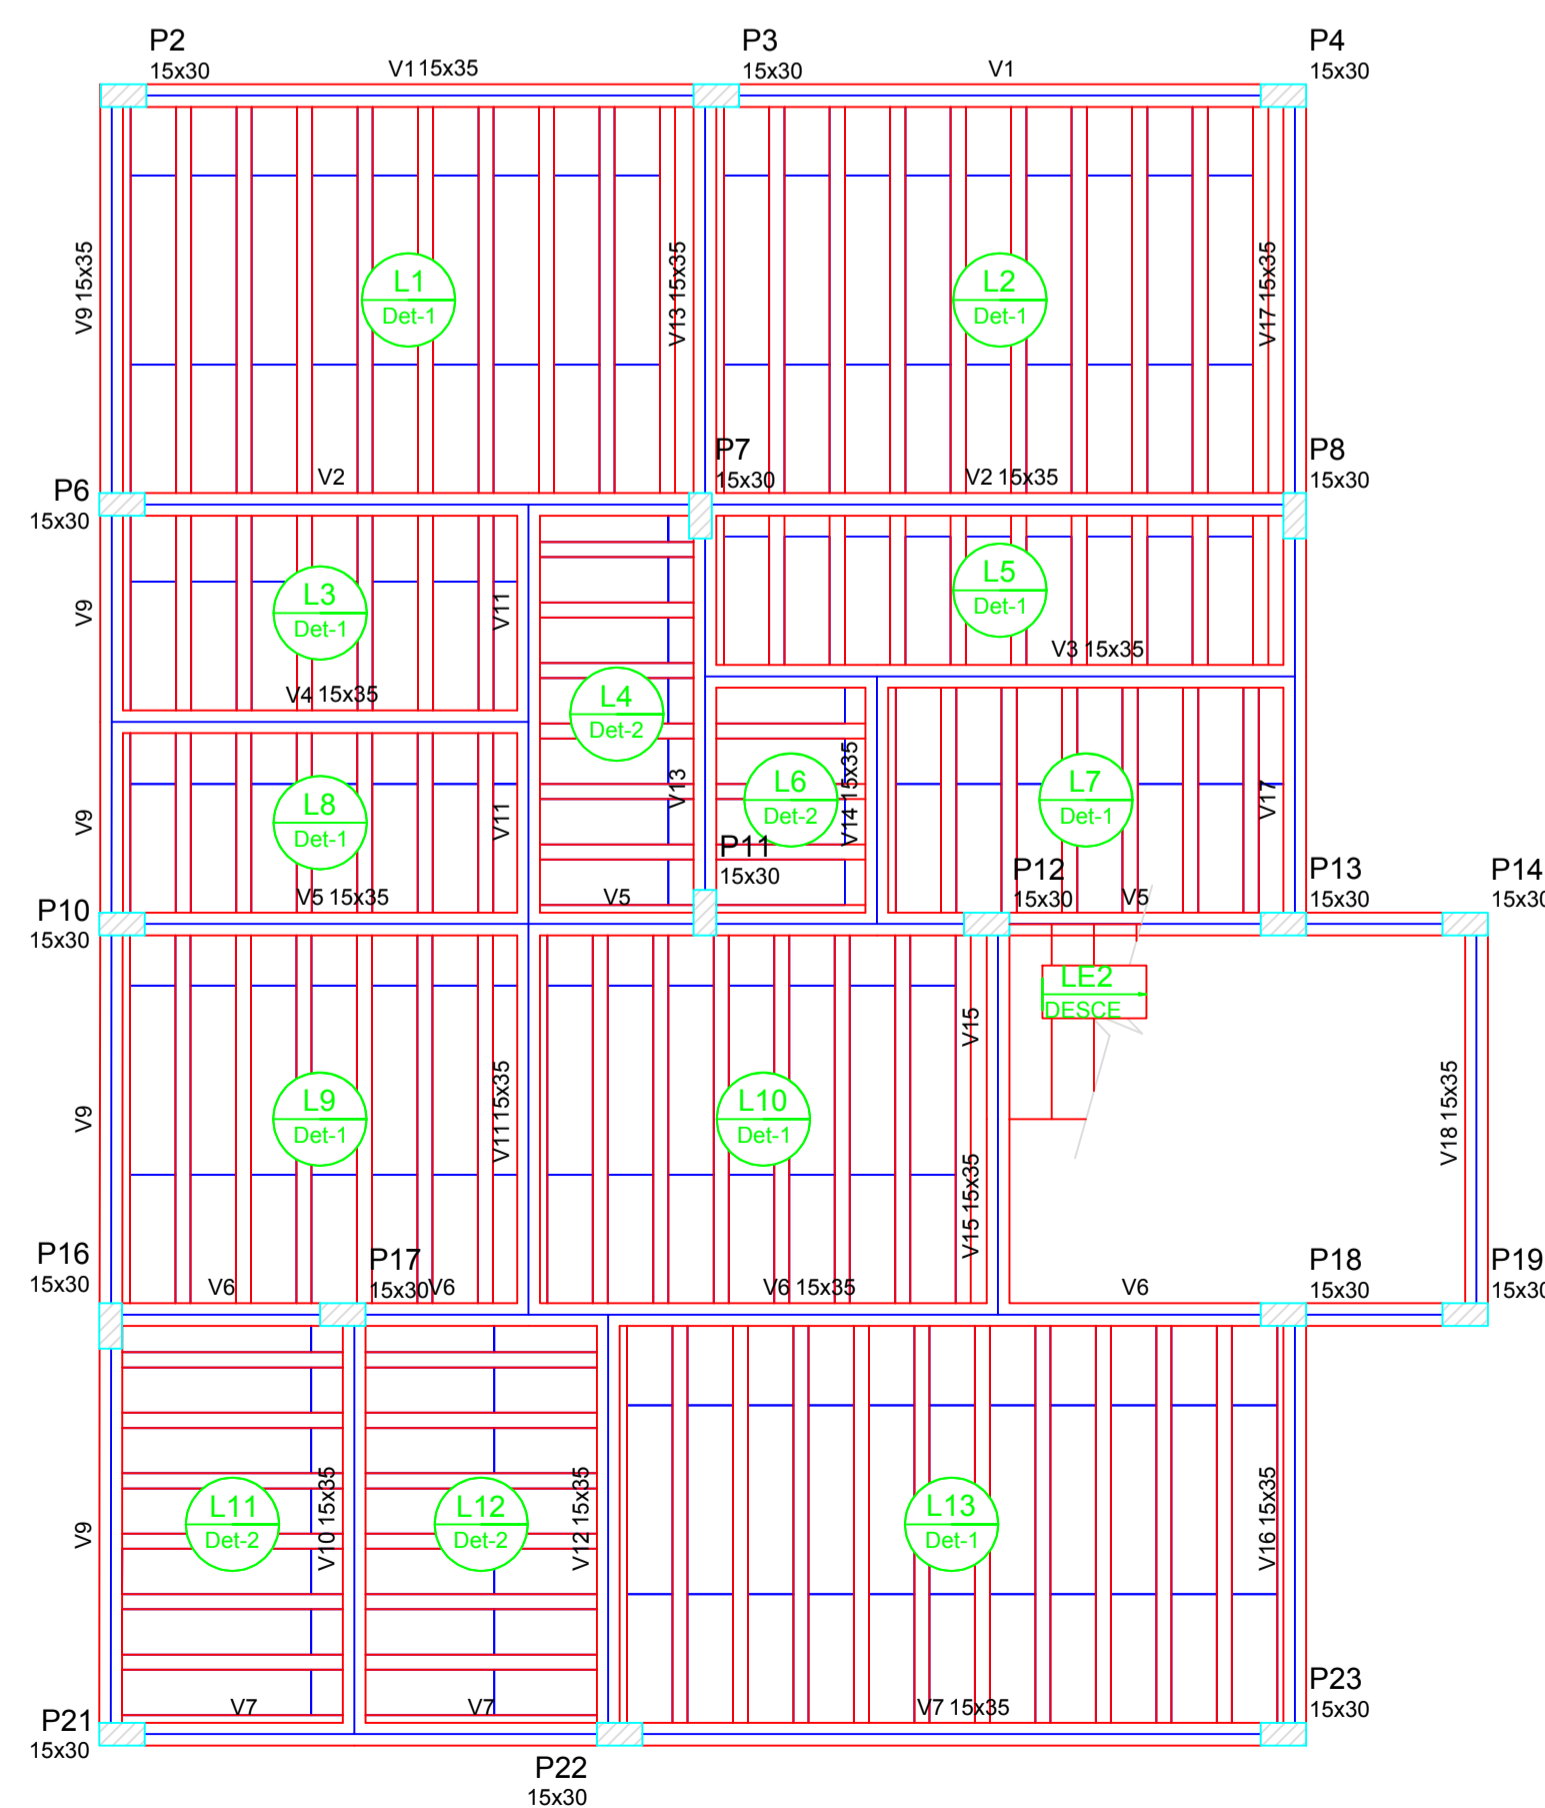


Forma do pavimento Terreo (Nível 0)

escala 1:100

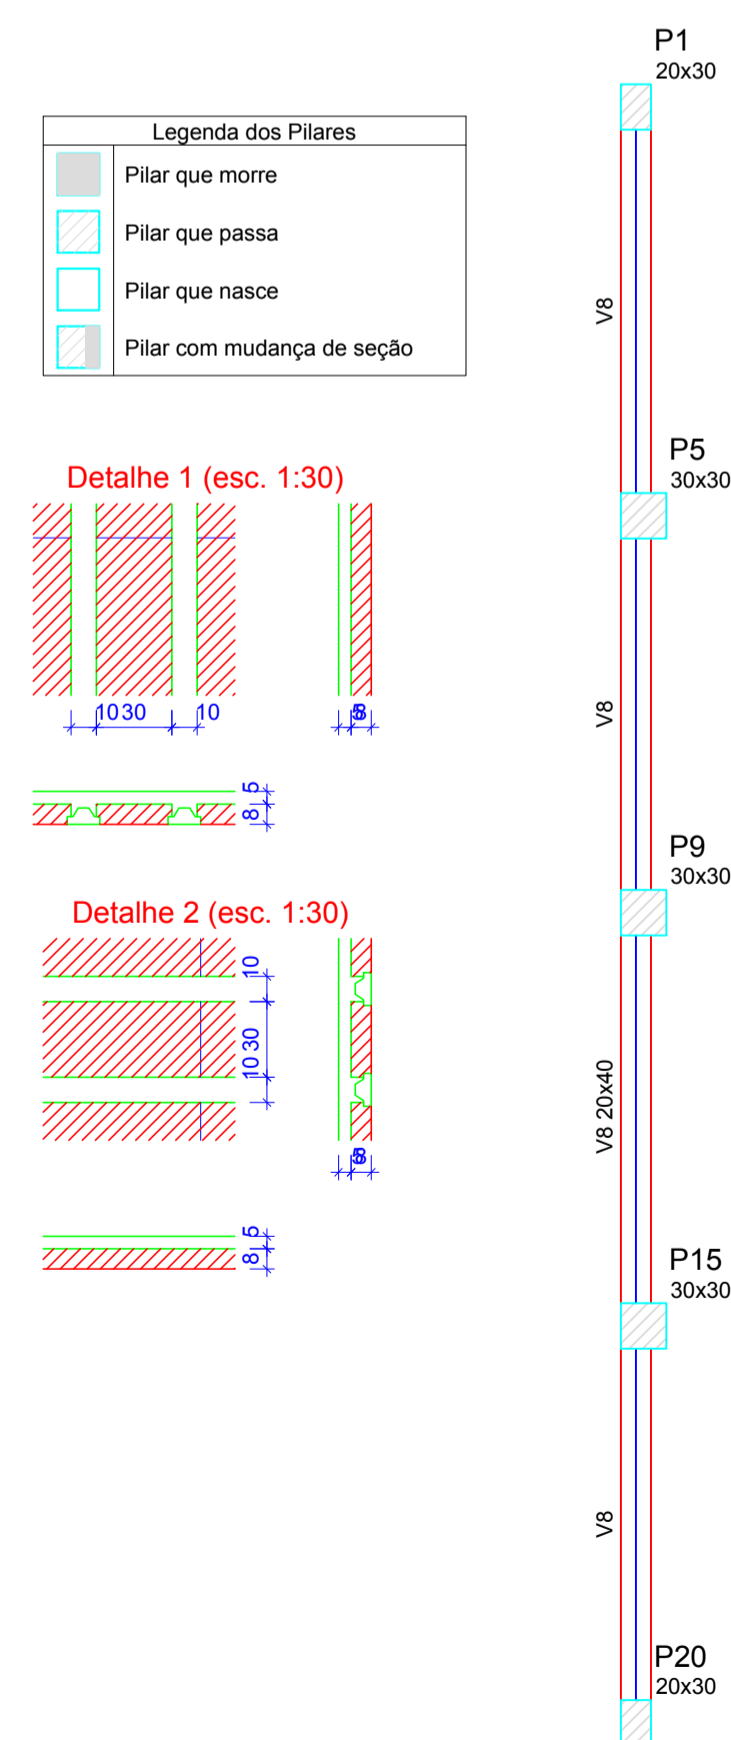

Forma do pavimento 1Pvto (Nível 300)

escala 1:100

Órgãos Públicos		
Jorge Adriano Machado Gomes Eng. Civil Tel (42) 98802-0403		Projeto: Edificação em Alvenaria Convencional
Computação Grafica Antônio Marcos de Góis		Obra: Novo Quartel CBMSC Irineópolis
Responsável Técnico JORGE ADRIANO MACHADO GOMES Crea - SC 162.448 - 5	Responsável Técnico LUIZ EDUARDO DE BORBA Crea - SC 140404-1	Proprietário: PREF. MUN. DE IRINEÓPOLIS
Data: 15/07/2021	Local: Rua Goiás, nº 426 Cidade/Bairro Irineópolis - SC - Centro	Ass. Proprietário:
Área: 287,38 m²	Escalas: Indicadas	Ref: Formas
		Fis: 08/15