



Forma do pavimento Cobertura (Nível 600)

escala 1:50

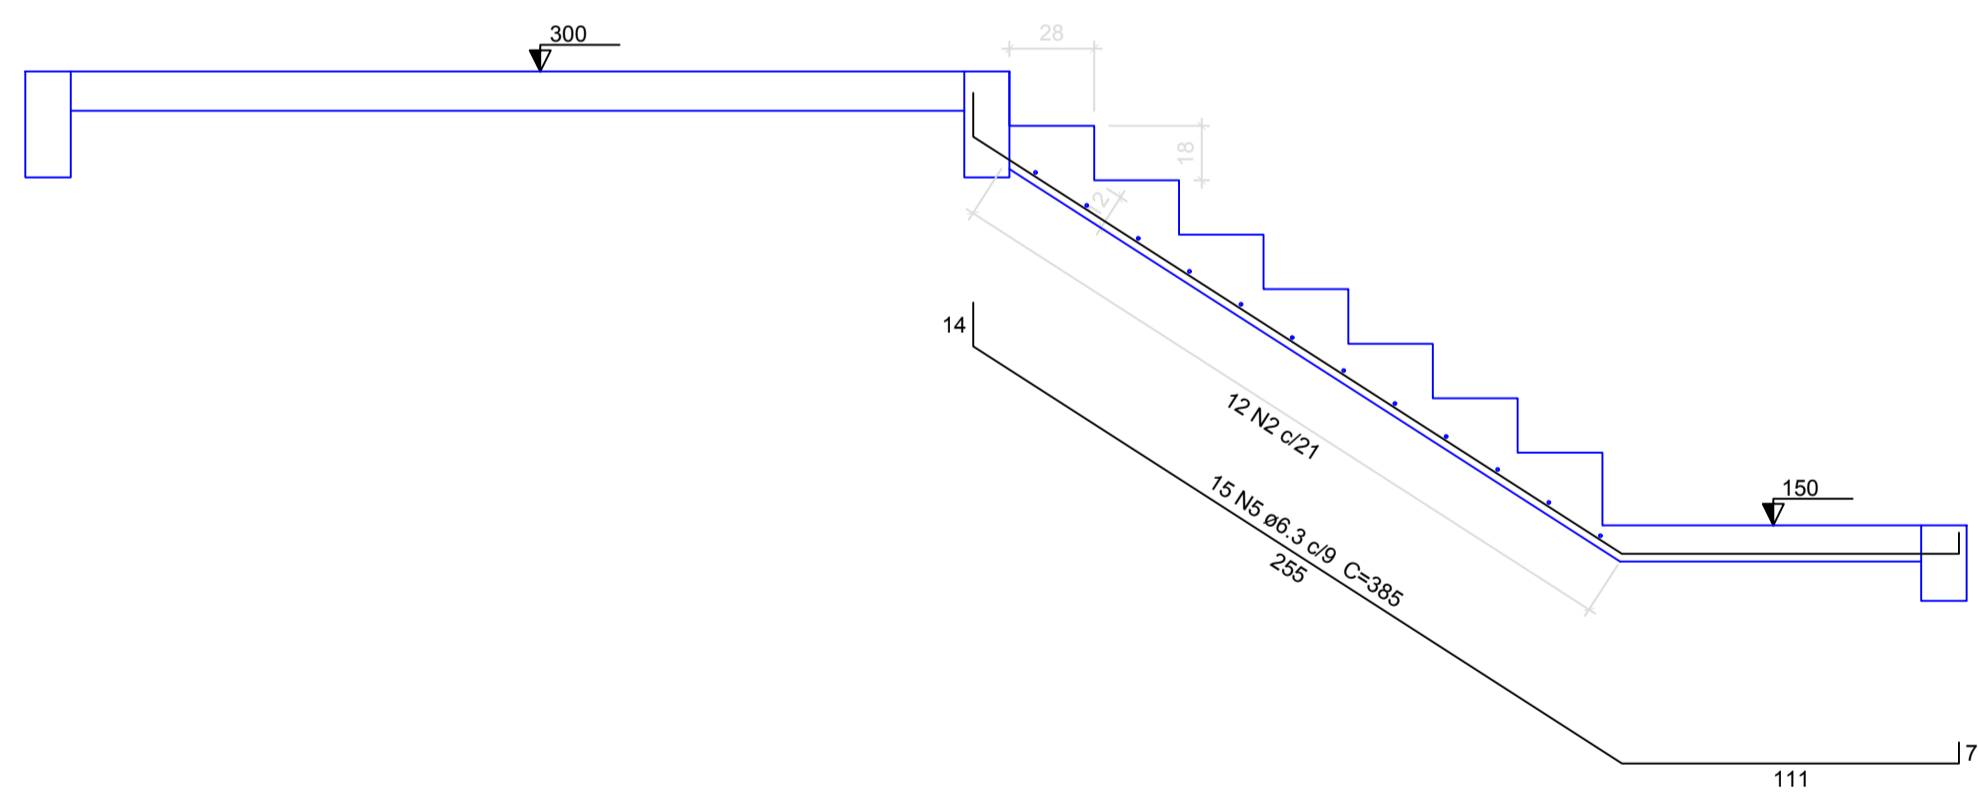


Corte A-A (LE2)

escala 1:25

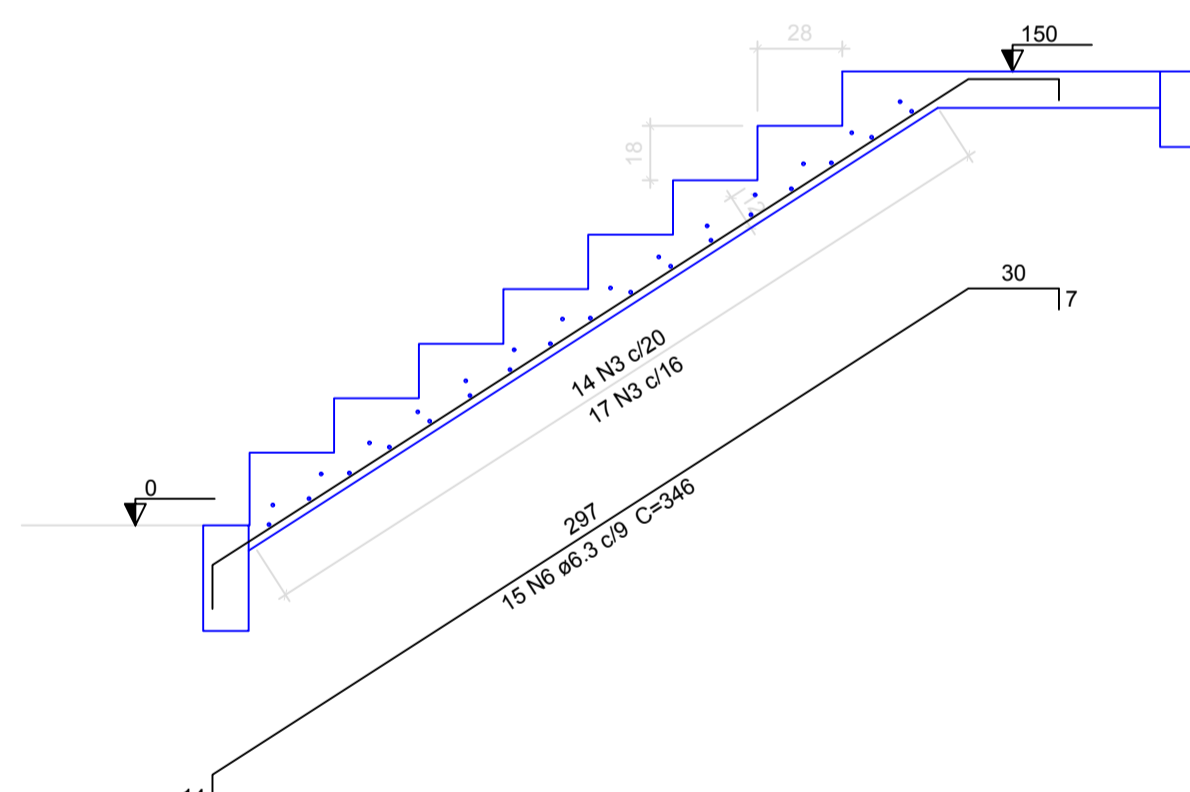

Corte B-B (LE3)

escala 1:25

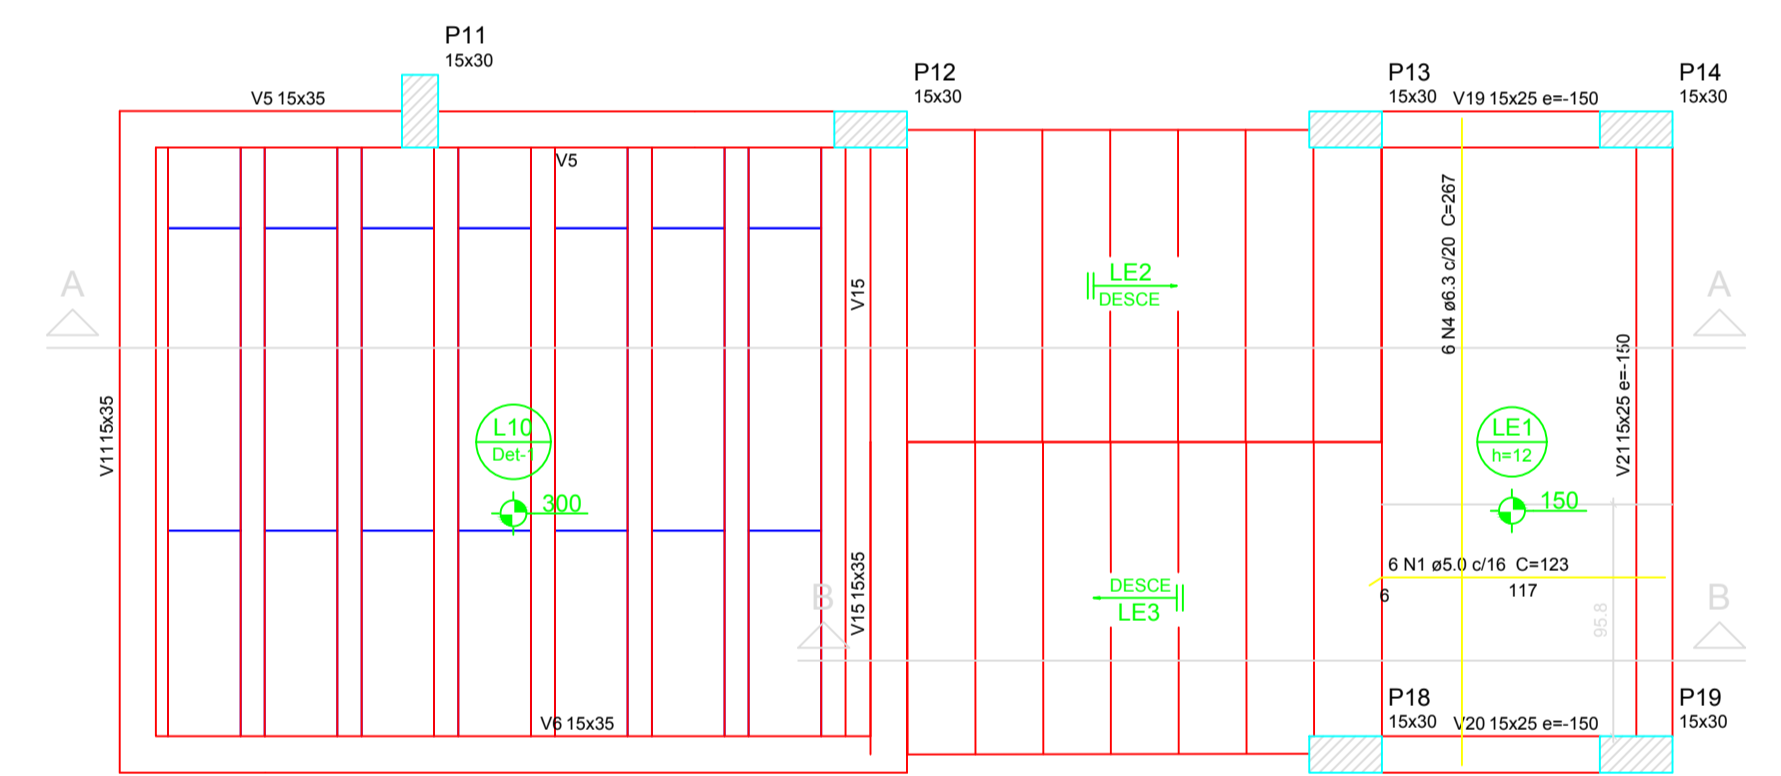

Armação positiva da escada E1

escala 1:25

|   |   |  |
|---|---|--|
| Órgãos Públicos   |   |  |
| Jorge Adriano Machado Gomes<br>Eng. Civil<br>Tel (42) 98802-0403            |   | Projeto:<br>Edificação em Alvenaria Convencional |
| Computação Grafica<br>Antônio Marcos de Góis                                |   | Obra:<br>Novo Quartel CBMSC Irineópolis          |
| Responsável Técnico<br>JORGE ADRIANO MACHADO GOMES<br>Crea - SC 162.448 - 5 | Responsável Técnico<br>LUIZ EDUARDO DE BORBA<br>Crea - SC 140404-1        | Proprietário:<br>PREF. MUN. DE IRINEÓPOLIS       |
| Data:<br>15/07/2021   | Local:<br>Rua Goias, nº 426<br>Cidade/Bairro<br>Irineópolis - SC - Centro | Ass. Proprietário:                               |
| Área:<br>287,38 m²  | Escalas:<br>Indicadas   | Fís:<br><b>09/15</b>                             |