
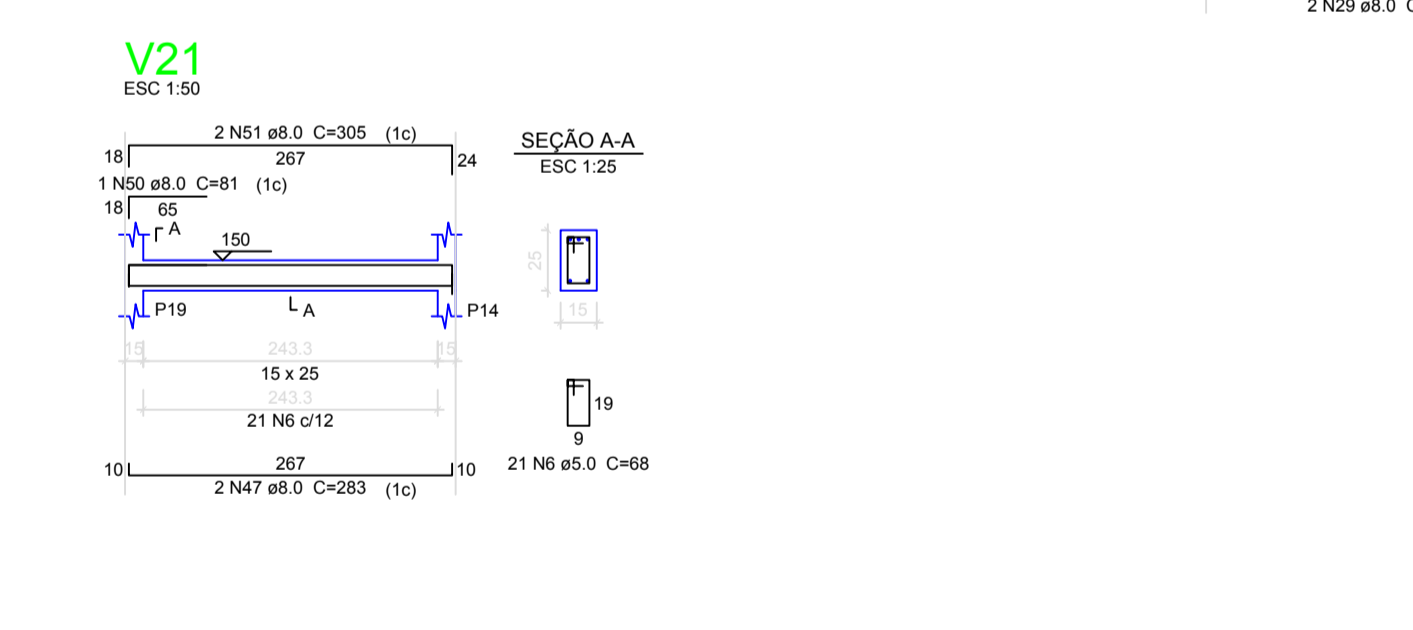
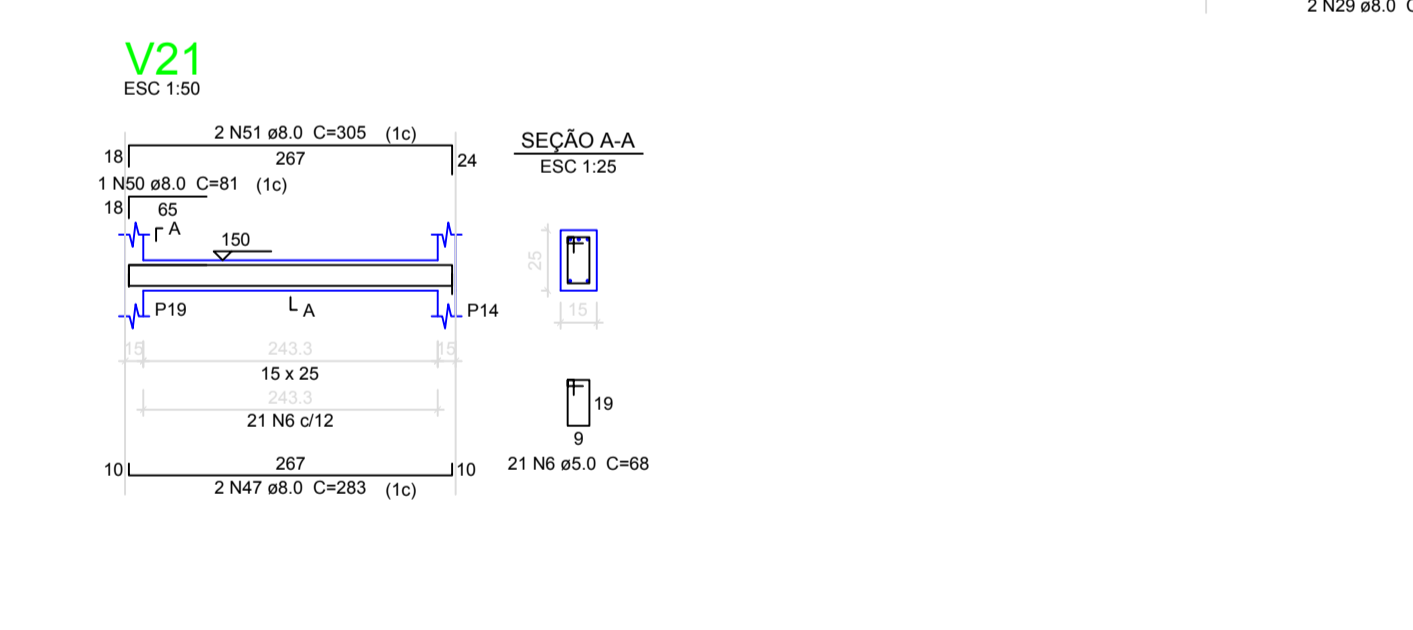
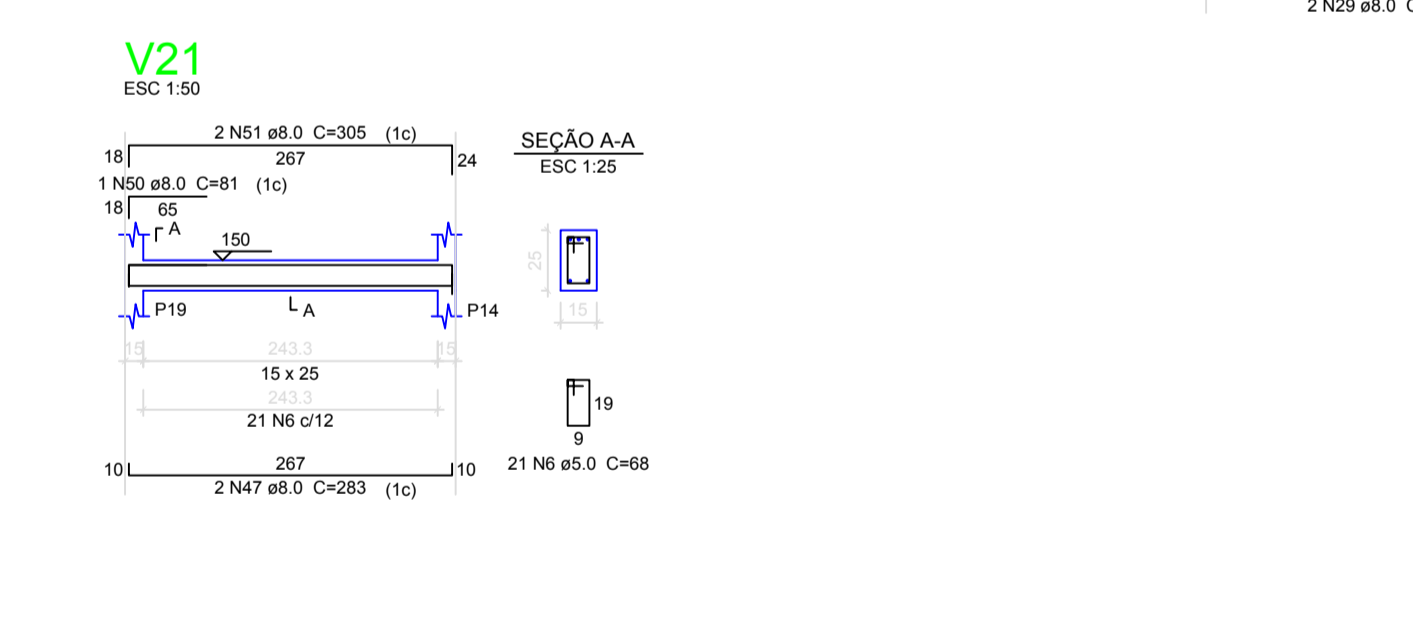
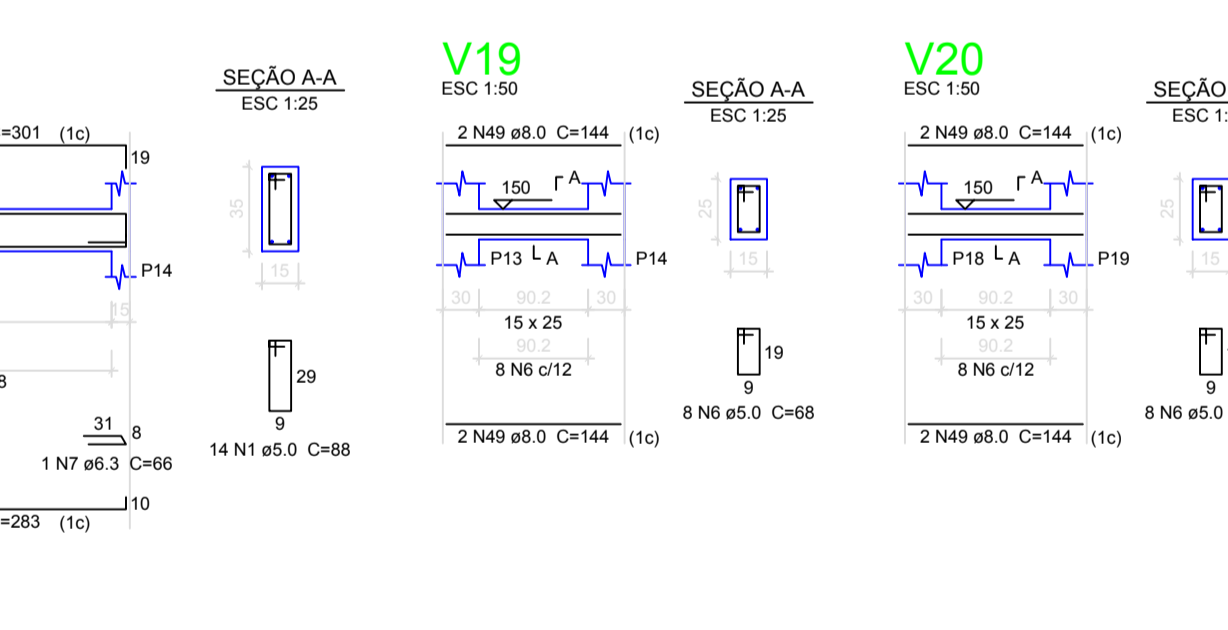
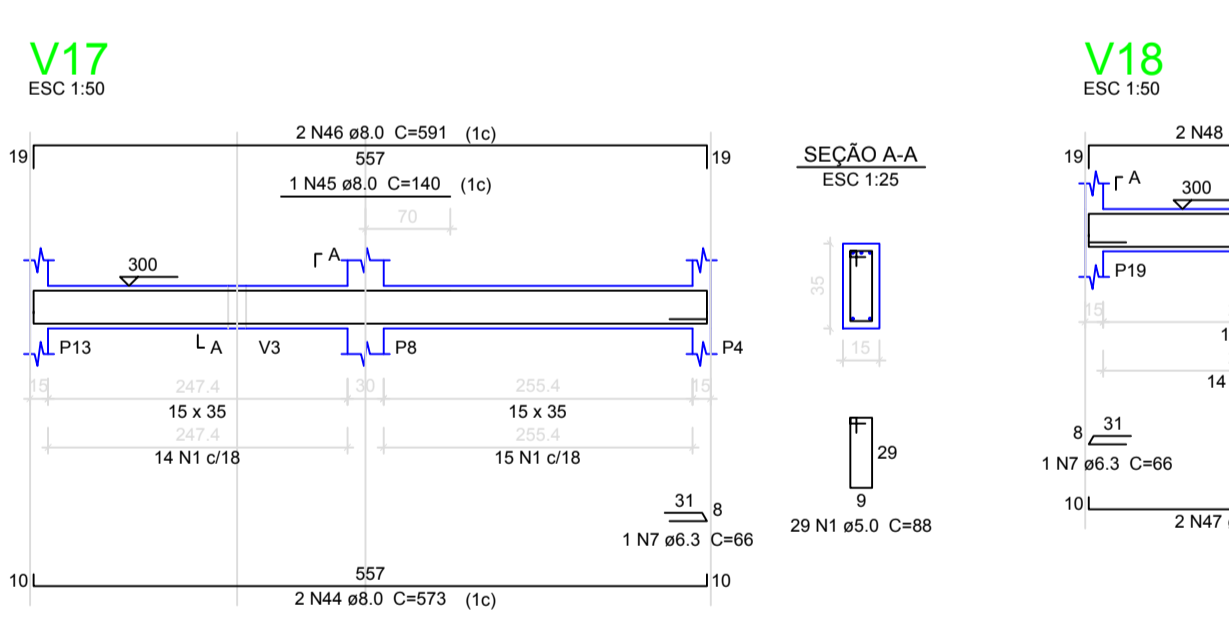
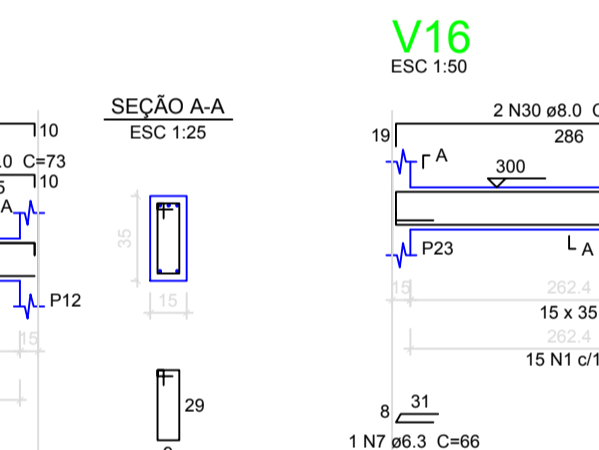
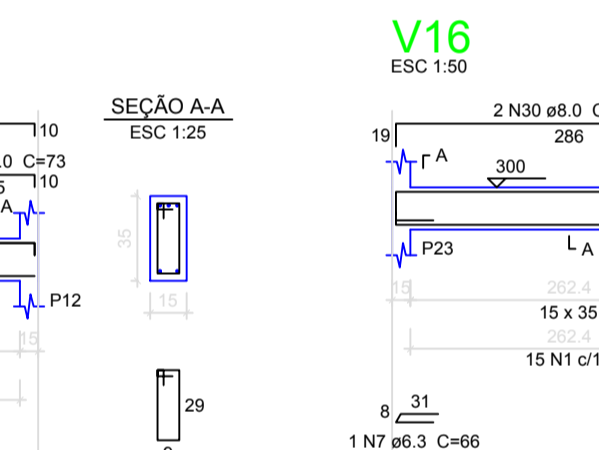
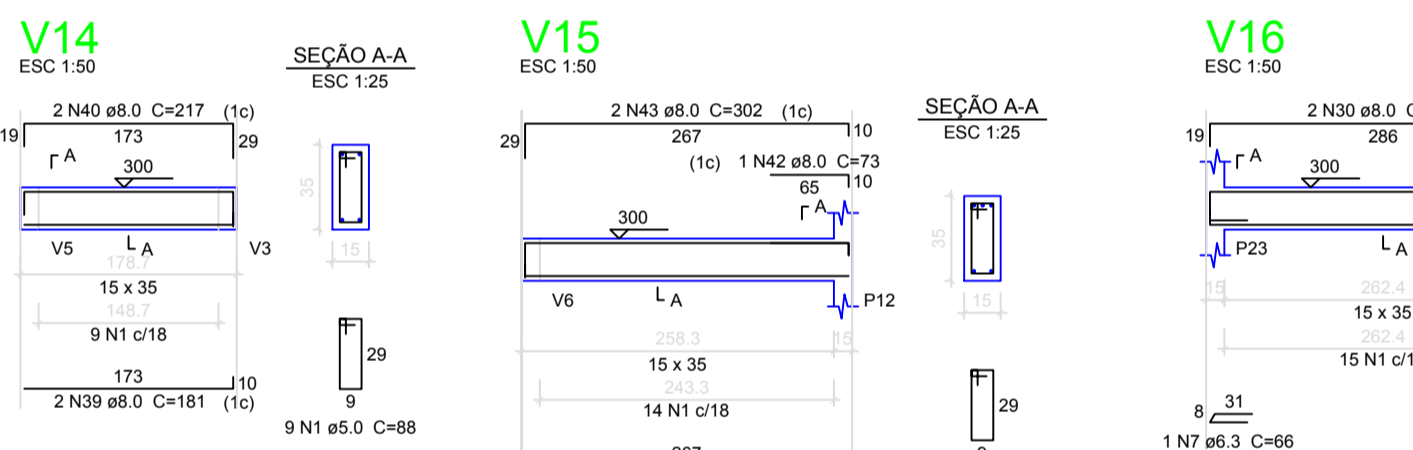
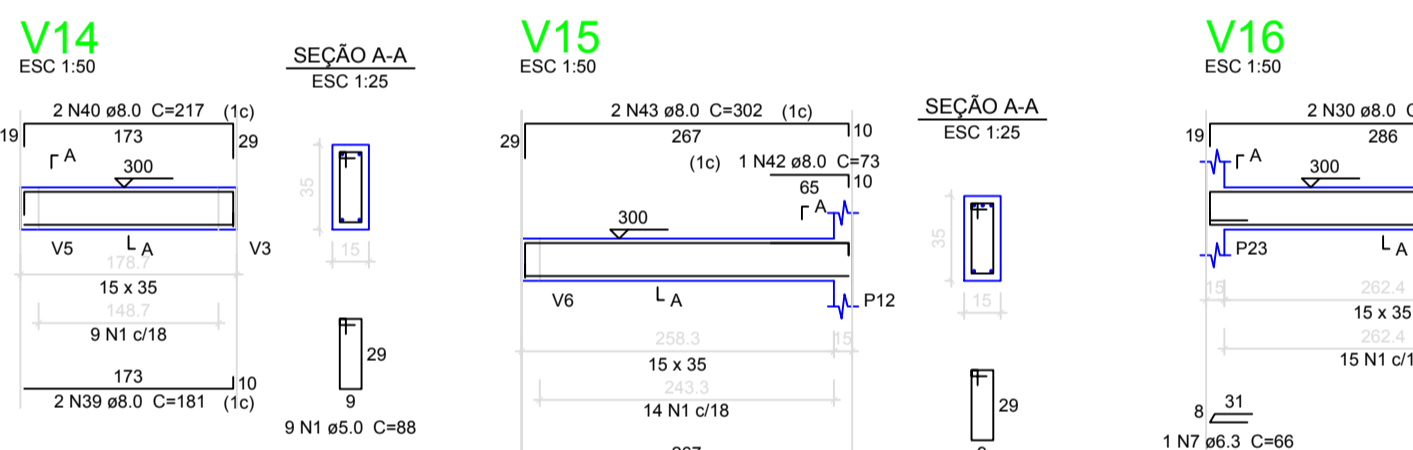
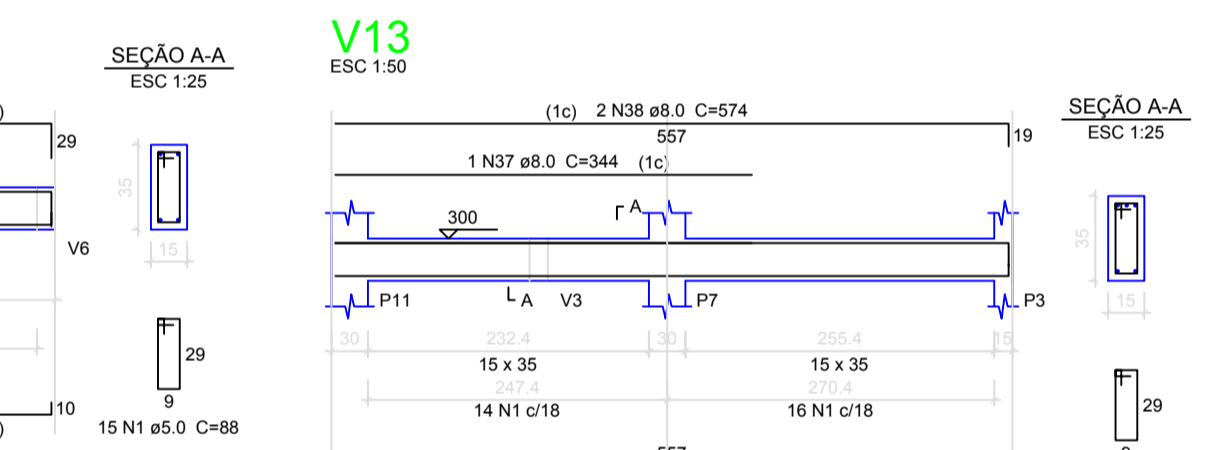
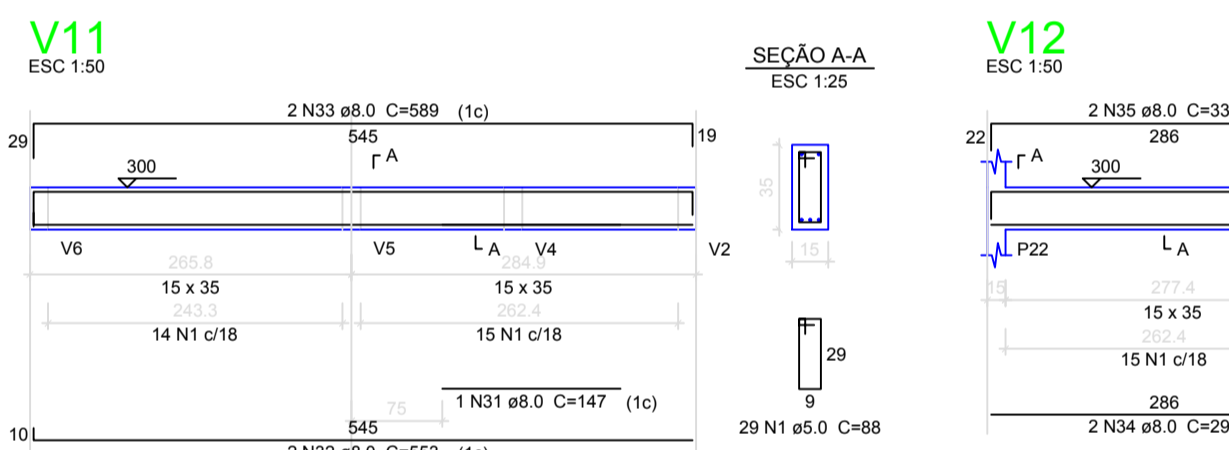
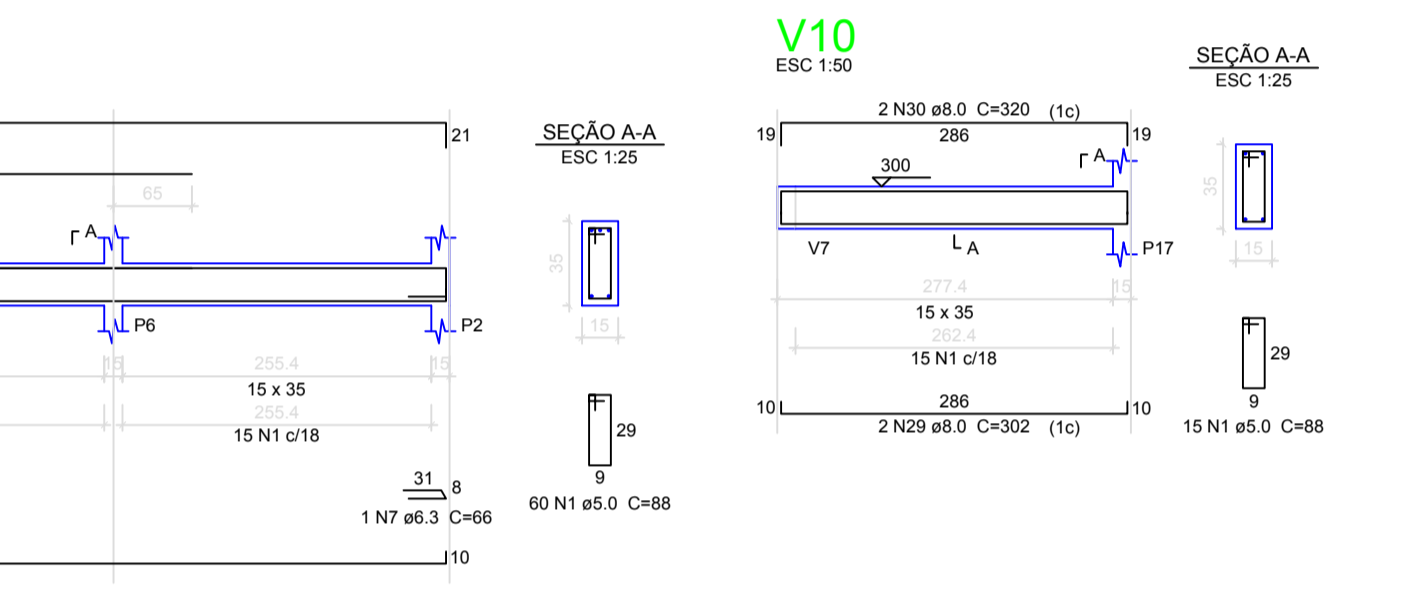
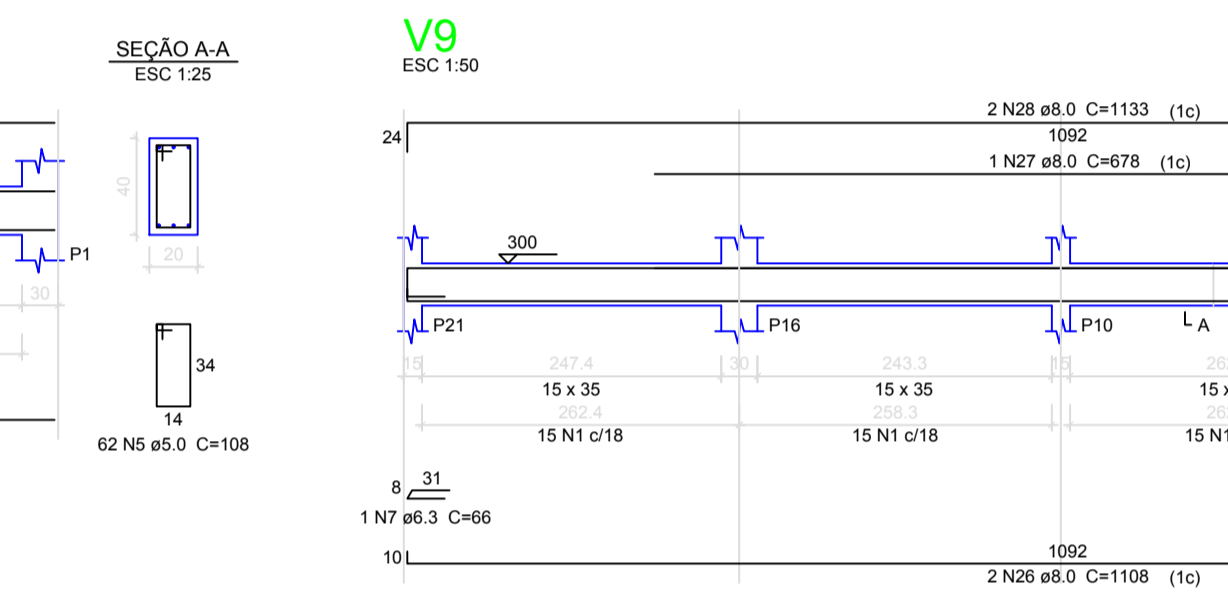
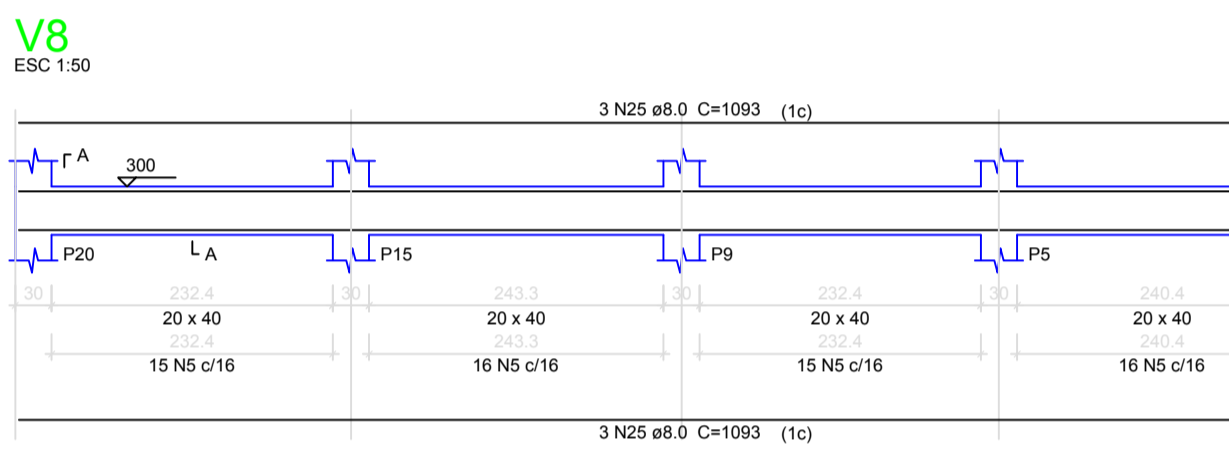
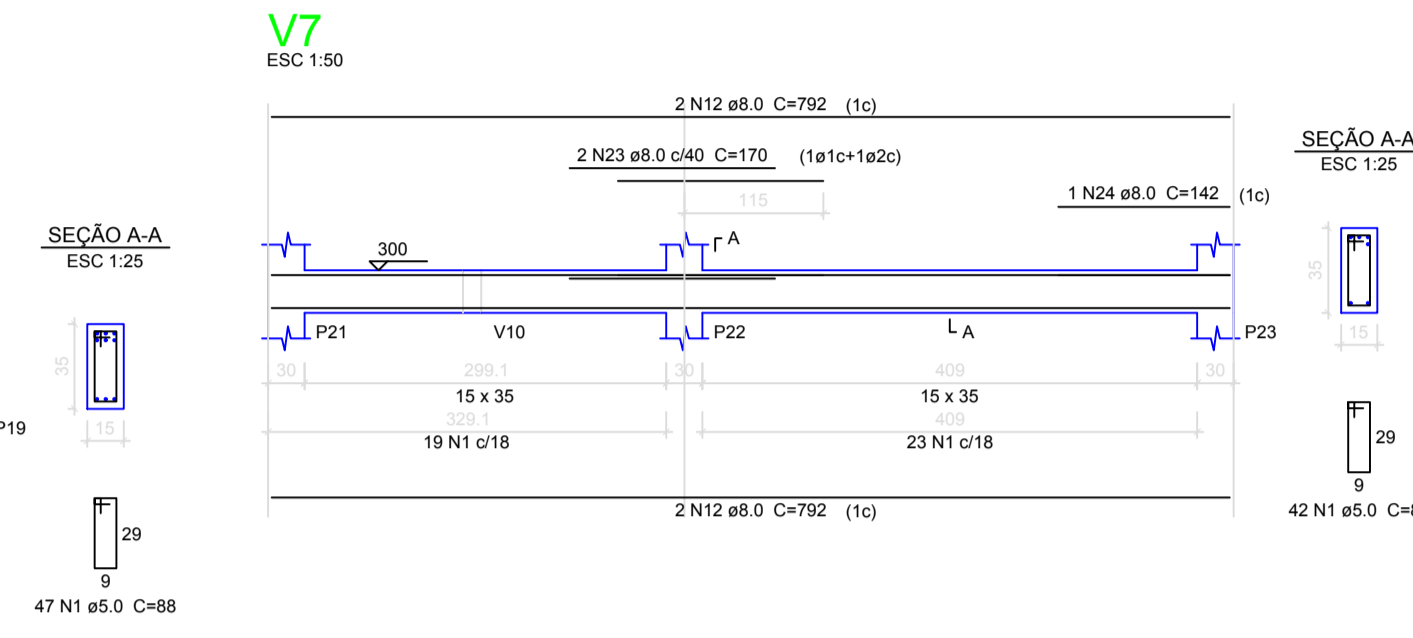
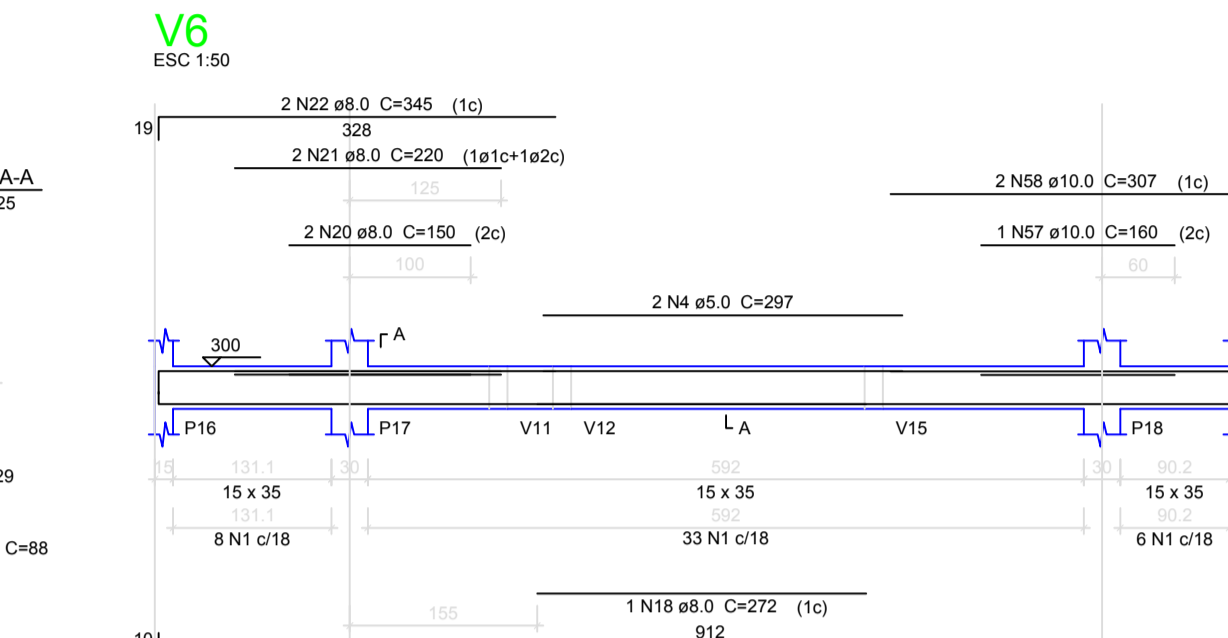


Relação do aço

AÇO	N	DIAM (mm)	QUANT	C.UNIT (cm)	C.TOTAL (cm)
CA60	1	5.0	493	88	43384
	2	5.0	2	280	560
	3	5.0	2	225	450
	4	5.0	2	297	594
	5	5.0	62	158	6696
	6	5.0	37	68	2516
	7	6.3	6	66	396
	8	8.0	4	81	3154
	9	8.0	2	82	164
	10	8.0	2	160	320
	11	8.0	1	218	218
	12	8.0	6	792	4752
	13	8.0	2	399	798
	14	8.0	6	87	522
	15	8.0	2	293	586
	16	8.0	2	216	432
	17	8.0	2	912	1824
	18	8.0	1	272	272
	19	8.0	2	920	1840
	20	8.0	2	150	300
	21	8.0	2	220	440
	22	8.0	2	345	690
	23	8.0	2	170	340
	24	8.0	1	142	142
	25	8.0	6	1093	6558
	26	8.0	2	1108	2216
	27	8.0	1	678	678
	28	8.0	2	1133	2266
	29	8.0	4	302	1208
	30	8.0	4	320	1280
	31	8.0	1	147	147
	32	8.0	2	553	1106
	33	8.0	2	589	1178
	34	8.0	2	294	588
	35	8.0	2	333	666
	36	8.0	2	565	1130
	37	8.0	1	344	344
	38	8.0	2	574	1148
	39	8.0	2	181	362
	40	8.0	2	217	434
	41	8.0	2	275	550
	42	8.0	1	73	73
	43	8.0	2	302	604
	44	8.0	2	573	1146
	45	8.0	1	140	140
	46	8.0	2	591	1182
	47	8.0	4	283	1132
	48	8.0	2	301	602
	49	8.0	8	144	1152
	50	8.0	1	81	81
	51	8.0	2	305	610
	52	10.0	1	140	140
	53	10.0	2	811	1622
	54	10.0	1	155	155
	55	10.0	1	453	453
	56	10.0	2	922	1844
	57	10.0	1	160	160
	58	10.0	2	307	614

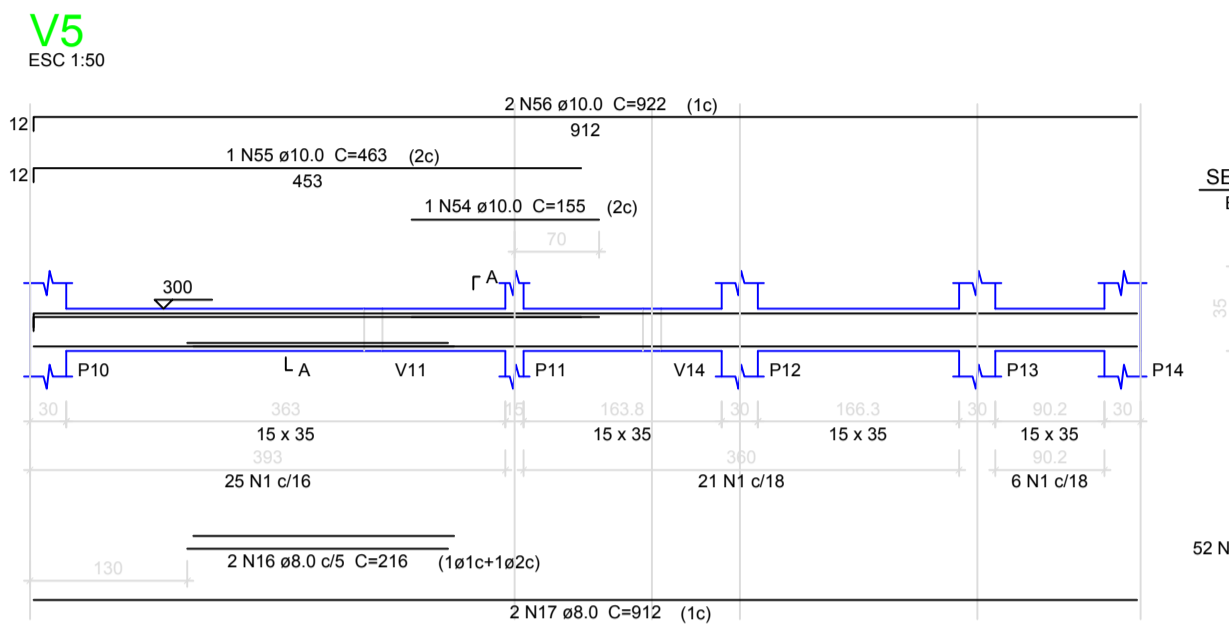

Órgãos Públicos

Jorge Adriano Machado Gomes Eng. Civil Tel (42) 98802-0403	Projeto: Edificação em Alvenaria Convencional
Computação Grafica Antônio Marcos de Góis	Obra: Novo Quartel CBMSC Irineópolis
Responsável Técnico JORGE ADRIANO MACHADO GOMES Crea - SC 162.448 - 5	Responsável Técnico LUIZ EDUARDO DE BORBA Crea - SC 140404-1
	Proprietário: PREF. MUN. DE IRINEÓPOLIS
	Ass. Proprietário:
Data: 15/07/2021	Local: Rua Goiás, nº 426
Área: 287,38 m²	Cidade/Bairro Irineópolis - SC - Centro
Escalas: Indicadas	Ref: Vigas 1 pavimento