



Prevenção Térreo
Esc: 1:50

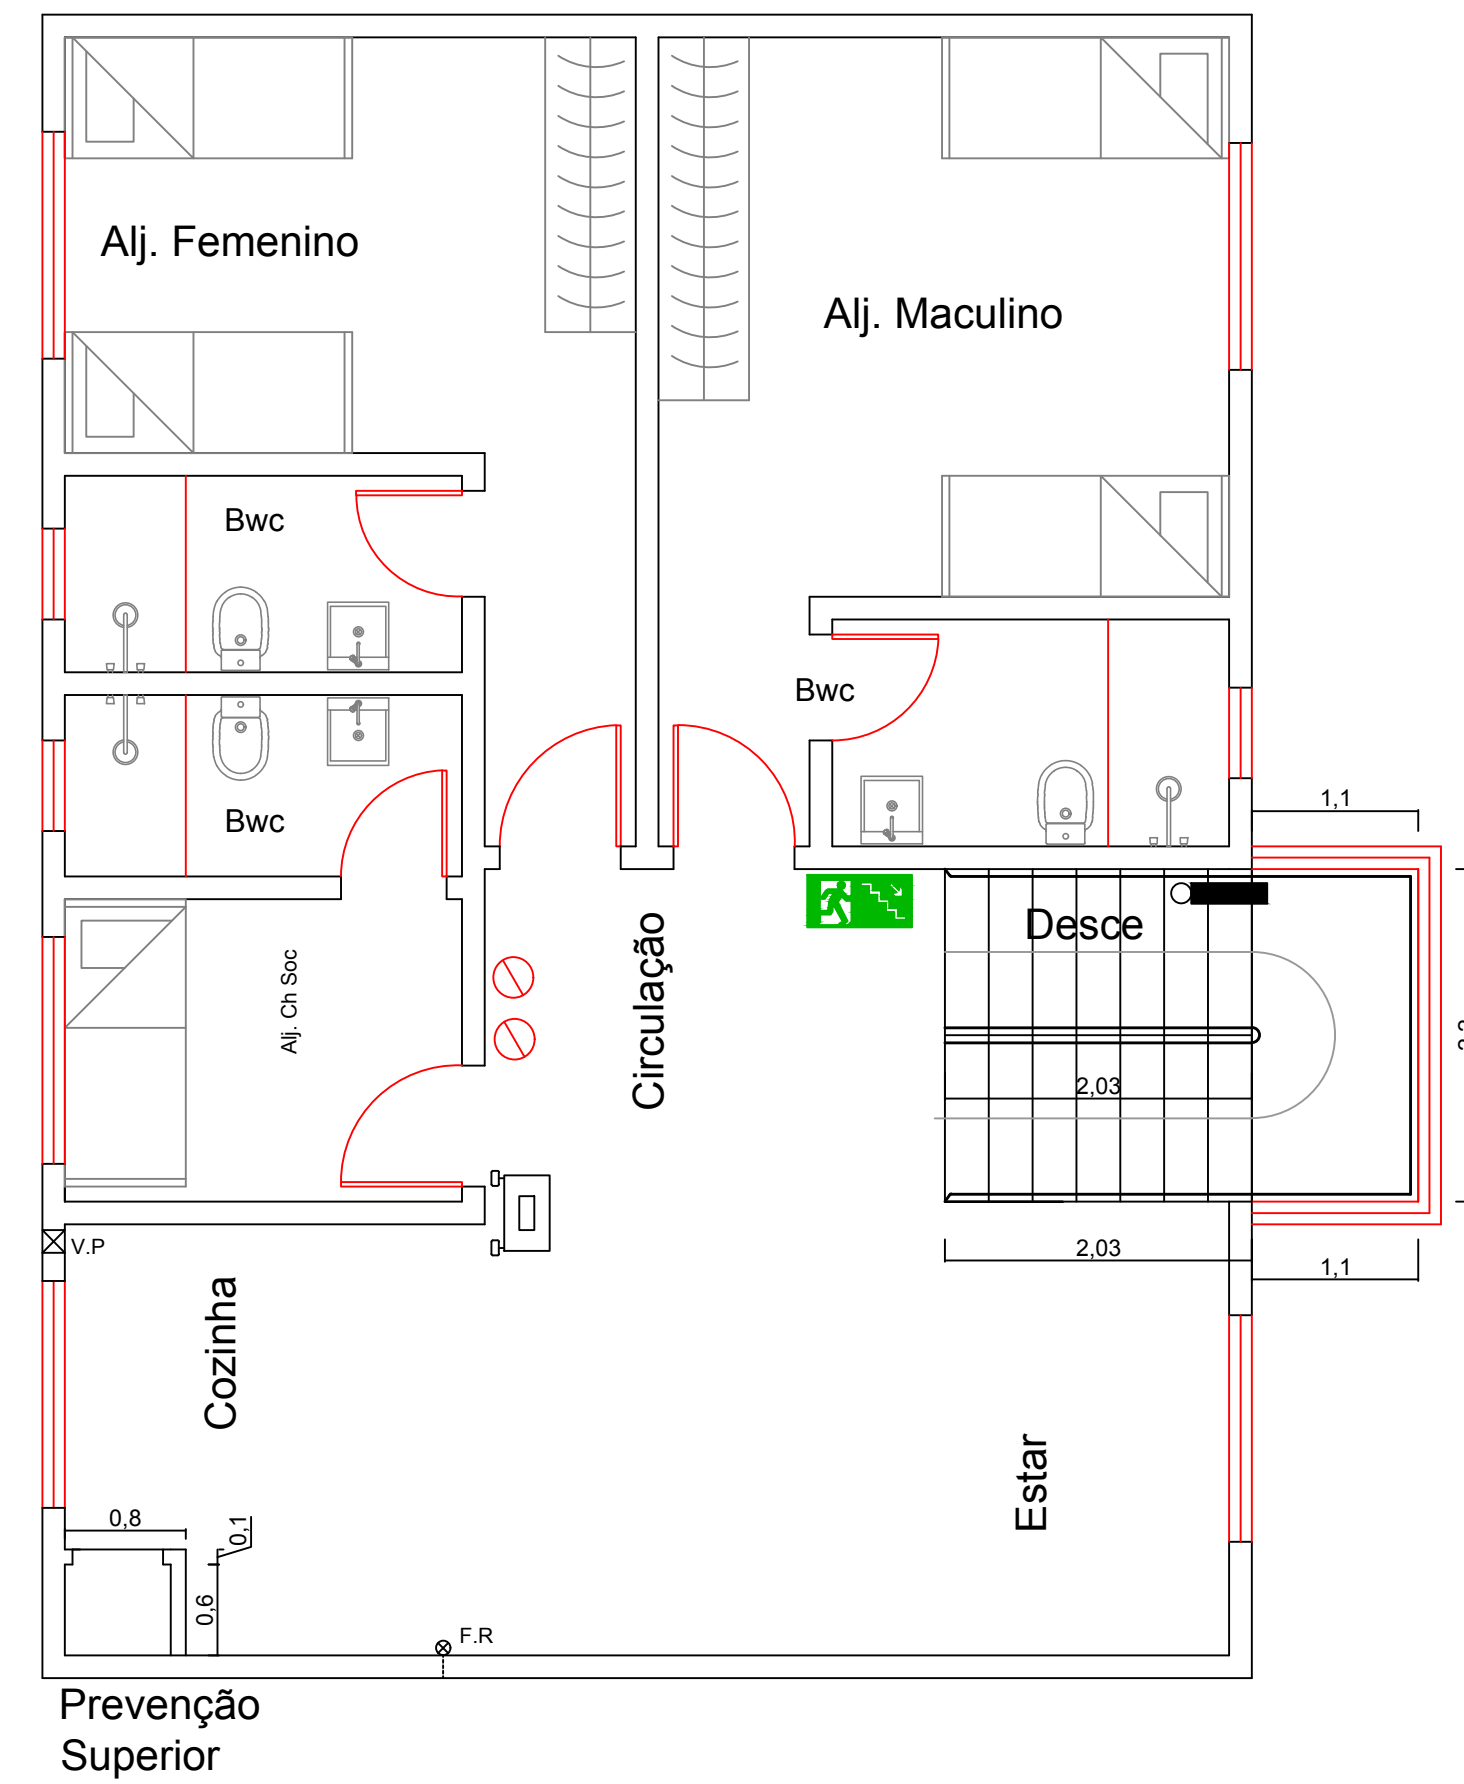



Prevenção Superior

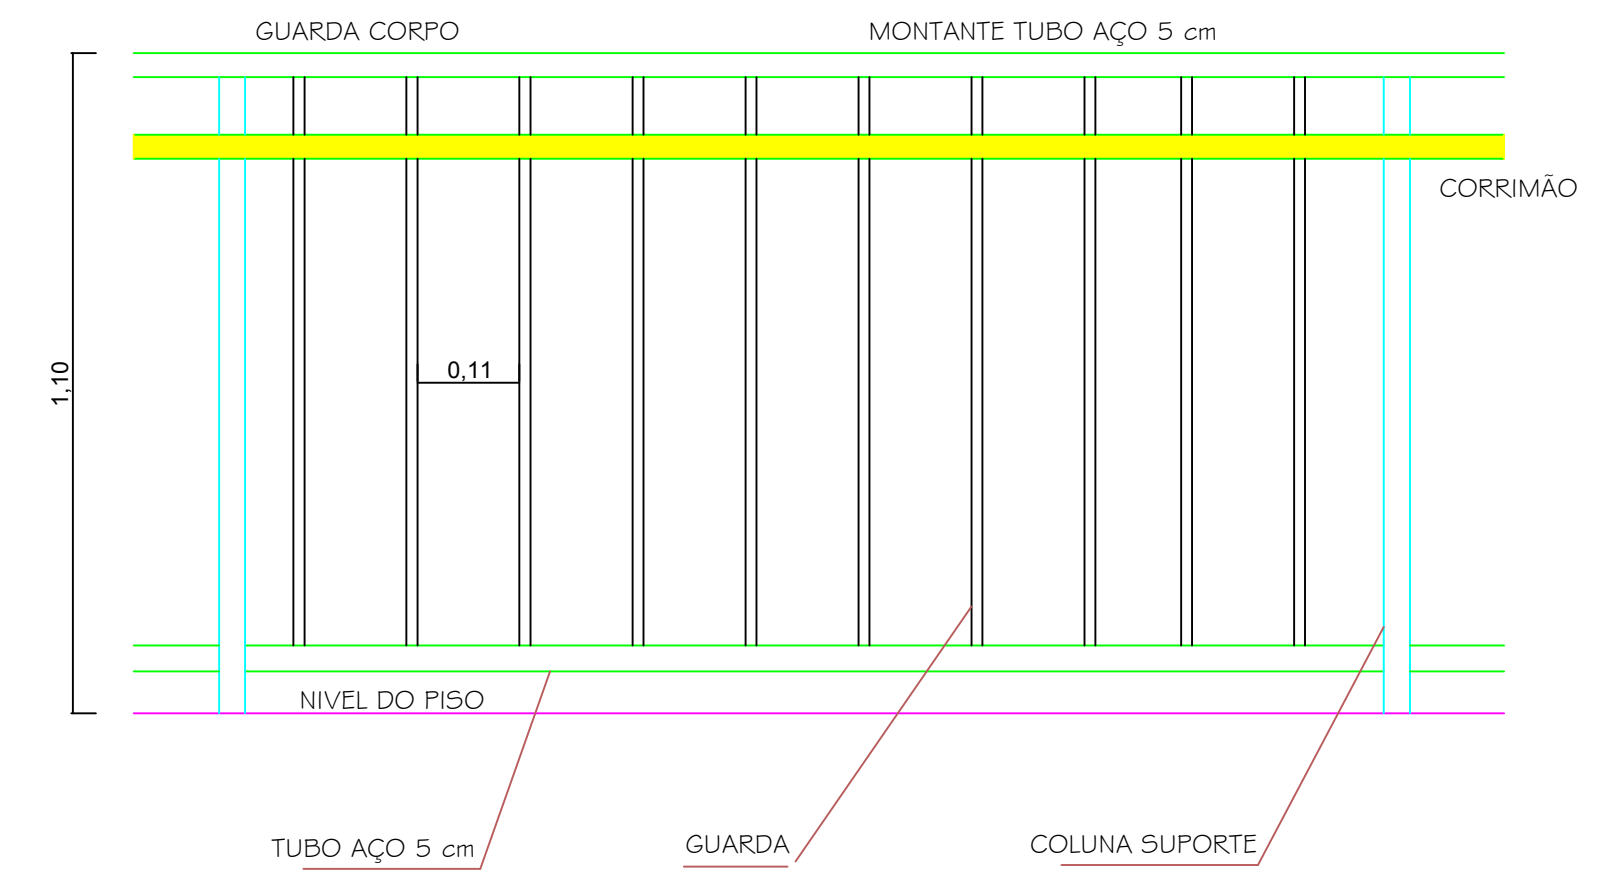


Detalhe Guarda Corpo S/ Escala

QUADRO DE SIMBOLOGIA E LEGENDA

SIMBOLOGIA/LEGENDA	
	LUMINÁRIA DE ILUMINAÇÃO DE EMERGÊNCIA - 30 LED
	LUMINÁRIA DE ILUMINAÇÃO DE EMERGÊNCIA COM BATERIA INCORPORADA (BLOCO AUTÔNOMO)
	EXTINTOR DE PÓ QUÍMICO SECO PQS - 4 KG
	PLACA FOTOLUMINESCENTE SAÍDA ESCADA
	PLACA FOTOLUMINESCENTE SAÍDA

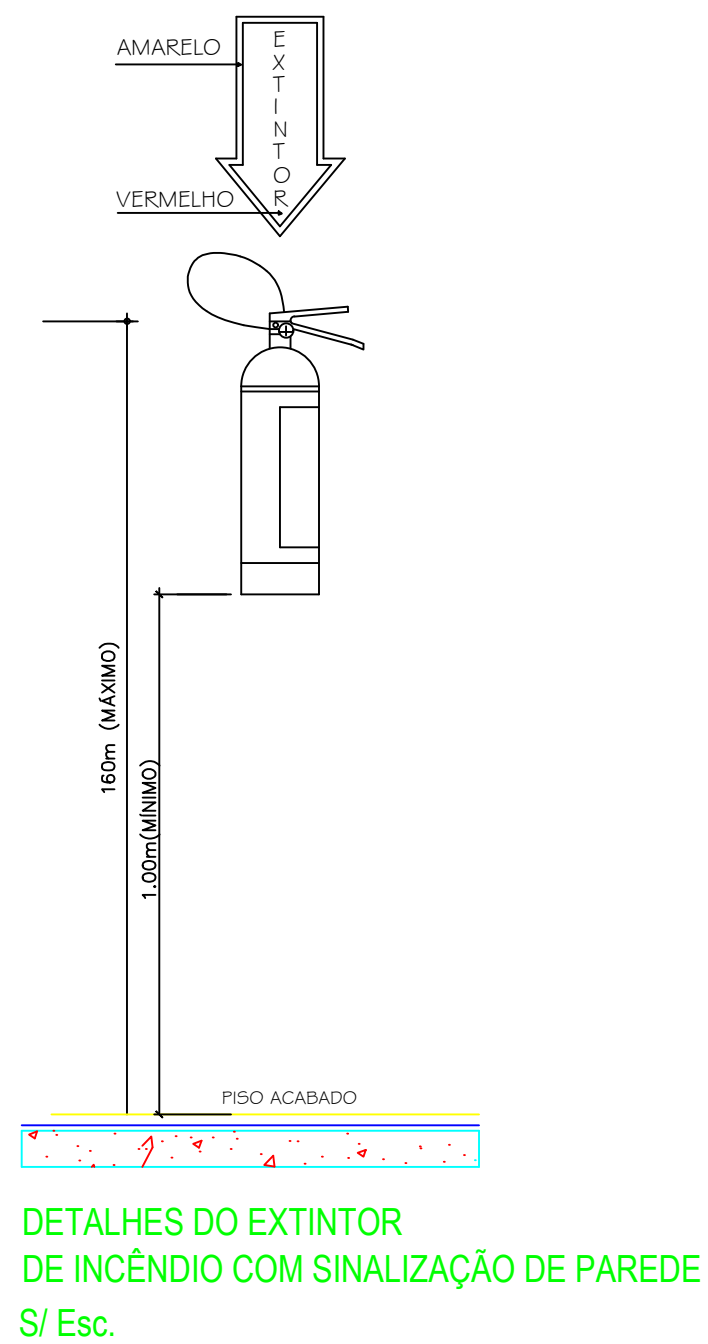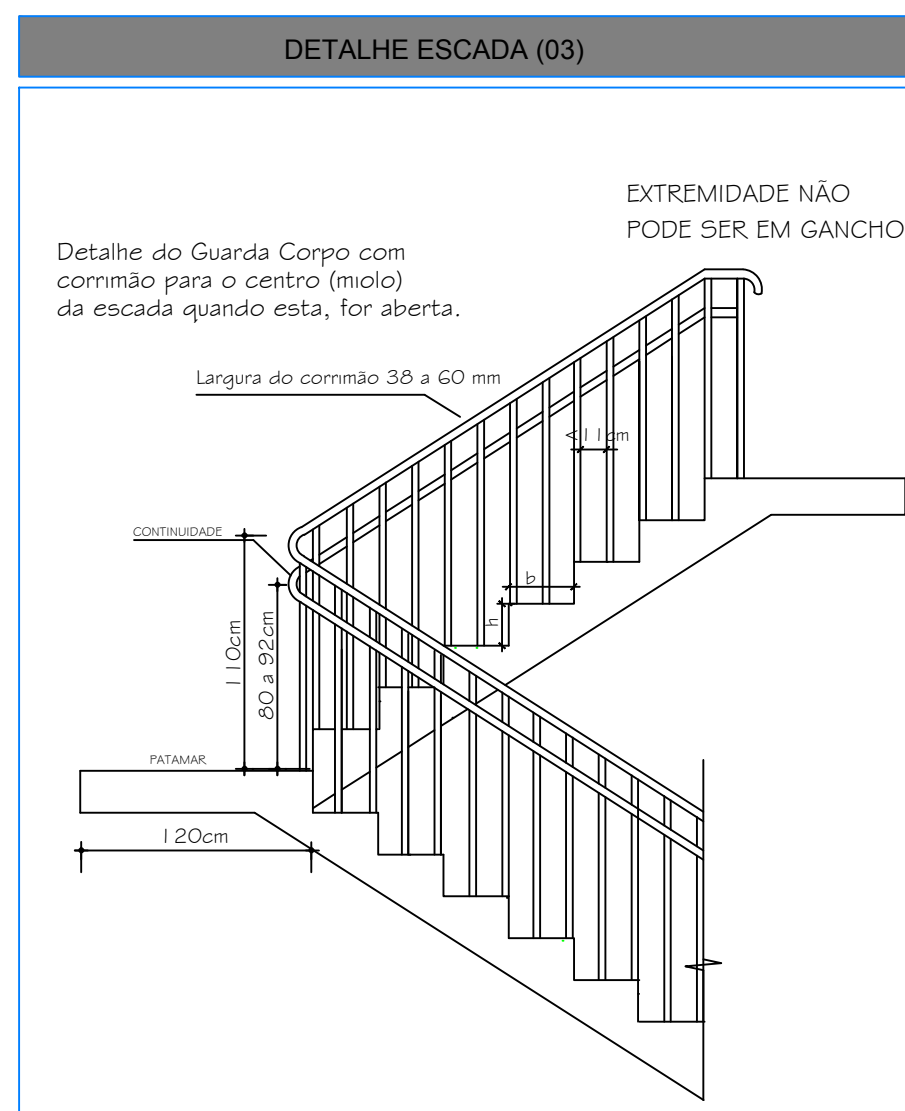

DETALHES DO EXTINTOR DE INCÊNDIO COM SINALIZAÇÃO DE PAREDE S/ Esc.

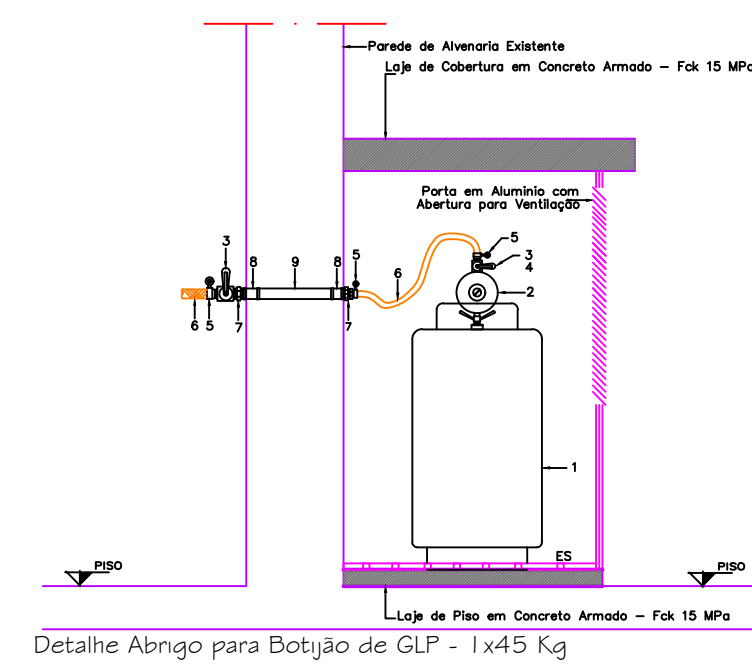

DETALHE ABRIGO PARA BOTOÃO DE GLP - 1x45 Kg

QUADRO DE SIMBOLOGIA E LEGENDA

SIMBOLOGIA/LEGENDA	
	LUMINÁRIA DE ILUMINAÇÃO DE EMERGÊNCIA - 30 LED
	LUMINÁRIA DE ILUMINAÇÃO DE EMERGÊNCIA COM BATERIA INCORPORADA (BLOCO AUTÔNOMO)
	EXTINTOR DE PÓ QUÍMICO SECO PQS - 4 KG
	PLACA FOTOLUMINESCENTE SAÍDA ESCADA
	PLACA FOTOLUMINESCENTE SAÍDA
	REGISTRO DE FECHO RÁPIDO



Órgãos Públicos		
Jorge Adriano Machado Gomes Eng. Civil Tel (42) 98802-0403	Projeto: Edificação em Alvenaria Convencional	
Computação Grafica Antônio Marcos de Góis	Obra: Novo Quartel CBMSC Irineópolis	
Responsável Técnico	Responsável Técnico	Proprietário: PREF. MUN. DE IRINEÓPOLIS
JORGE ADRIANO MACHADO GOMES Crea - SC 162.448 - 5	LUIZ EDUARDO DE BORBA Crea - SC 140404-1	Ass. Proprietário:
Data: 15/07/2021	Local: Rua Goias, nº 426 Cidade/Bairro Irineópolis - SC - Centro	Fis: 15/15
Área: 287,38 m²	Ref: Preventivo	
Escalas: Indicadas		