


Fachada Frontal | ESC: 1:75

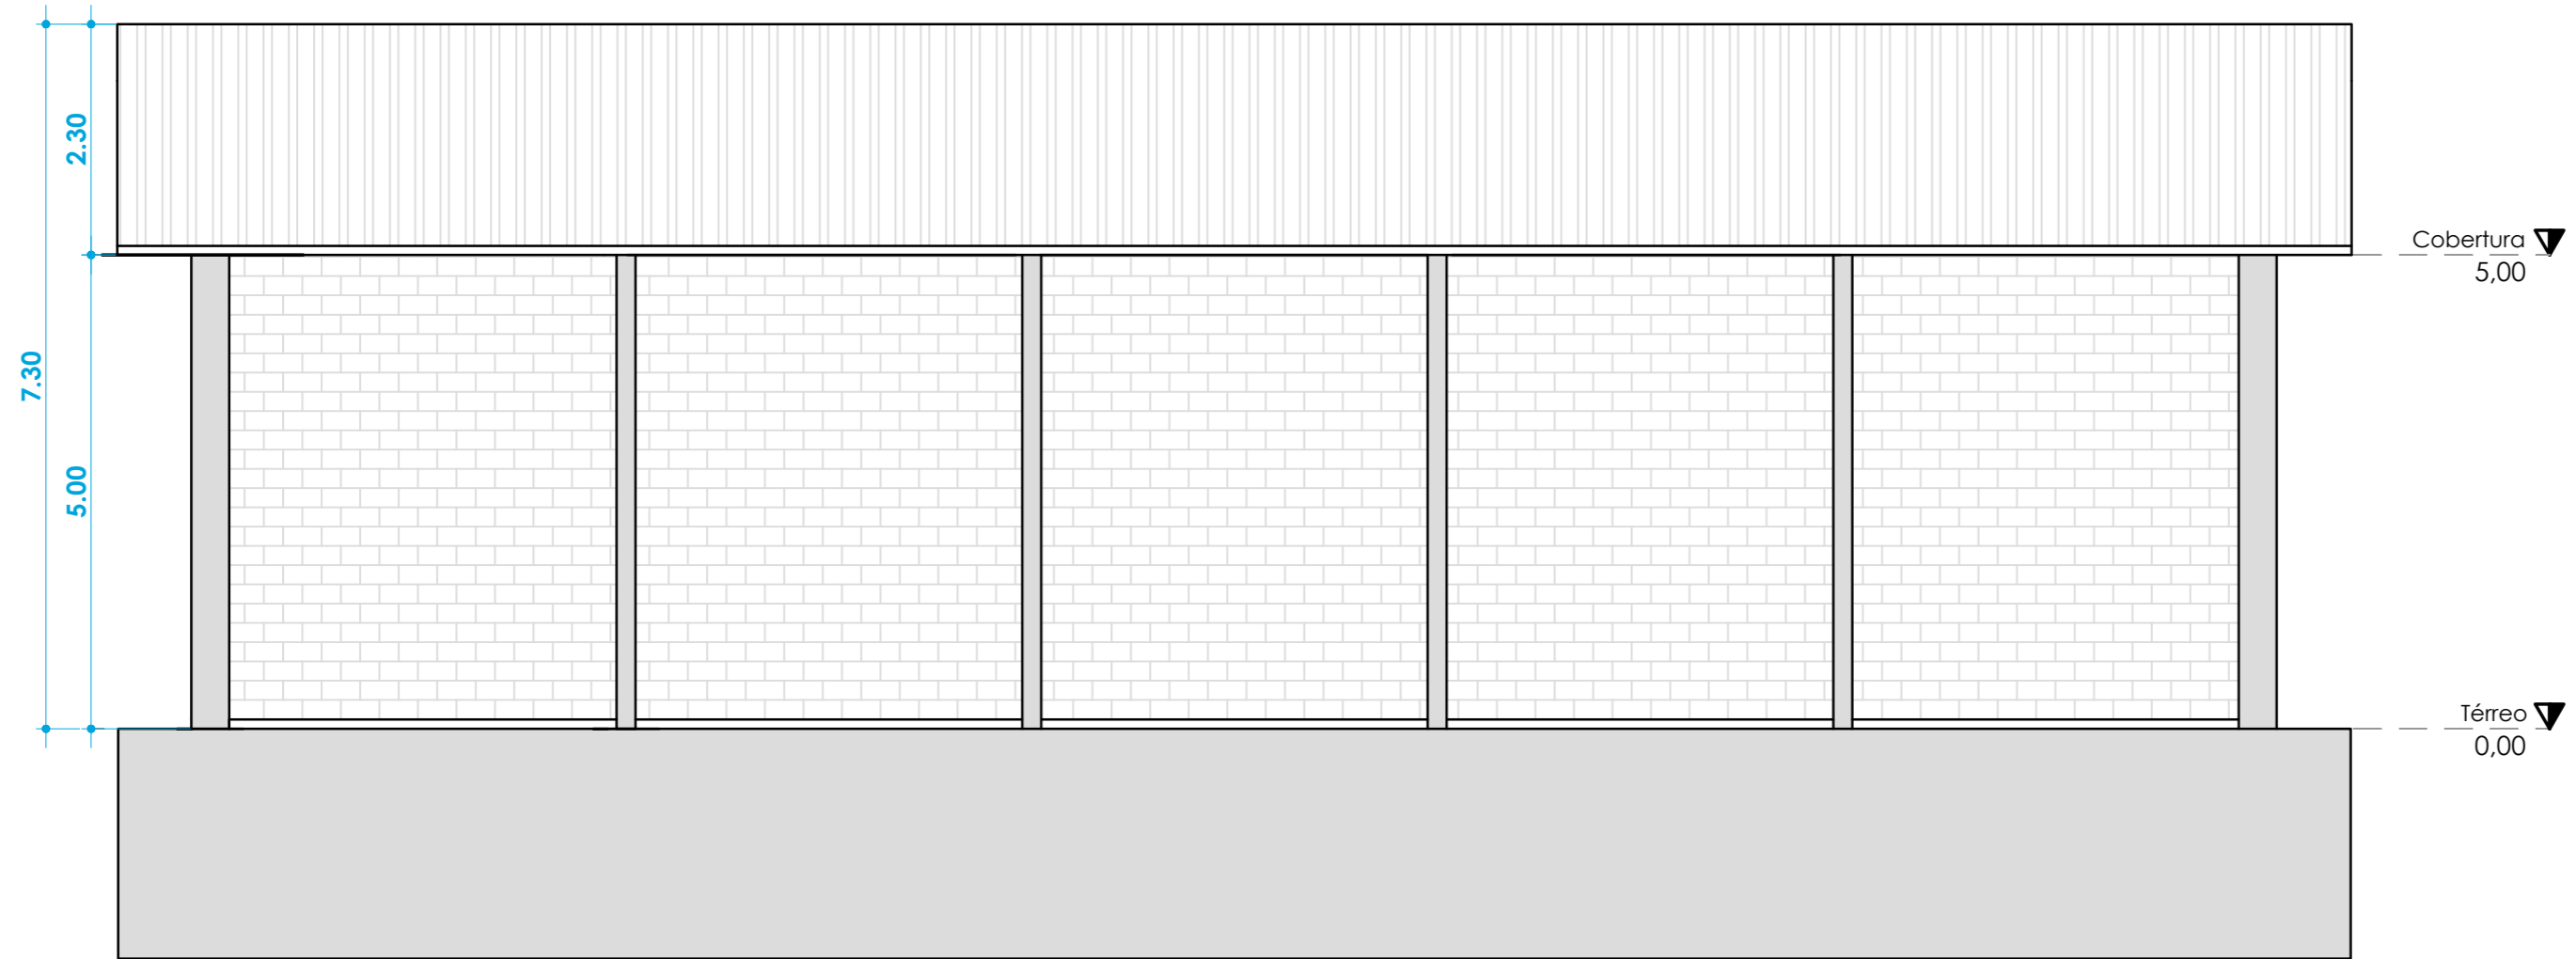

Fachada Lateral | ESC: 1:75

NOTAS

- COTAS EM METROS;
- COTAS DE NÍVEL EM METROS;
- CONFERIR MEDIDAS, ABERTURAS, NÍVEIS E PRUMOS NO LOCAL;
- MEDIDAS EM COTA PREVALECEM SOBRE O DESENHO;
- ESSA PRANCHA DEVE SER IMPRESSA COLORIDA;

DATA	ART nº
11/2021	8034196-1

RESPONSÁVEL  
ENG. CIVIL LUIZ EDUARDO DE BORBA

ASSUNTO  
CONSTRUÇÃO DE UM GALPÃO PARA GARAGEM

ESCALA  
INDICADA

DISCIPLINA  
ARQUITETURA

FASE  
EXECUTIVO

FOLHA

04 / 05

PROPRIETÁRIO:  
PREFEITURA MUNICIPAL DE IRINEÓPOLIS  
CNPJ: 83.102.558/0001-05

RESPONSÁVEL TÉCNICO:  
LUIZ EDUARDO DE BORBA  
ENG. CIVIL | CREA SC: 140404-1 | CREA PR: 156056