



PLANTA BAIXA - DRENAGEM -- RUA ALAGOAS

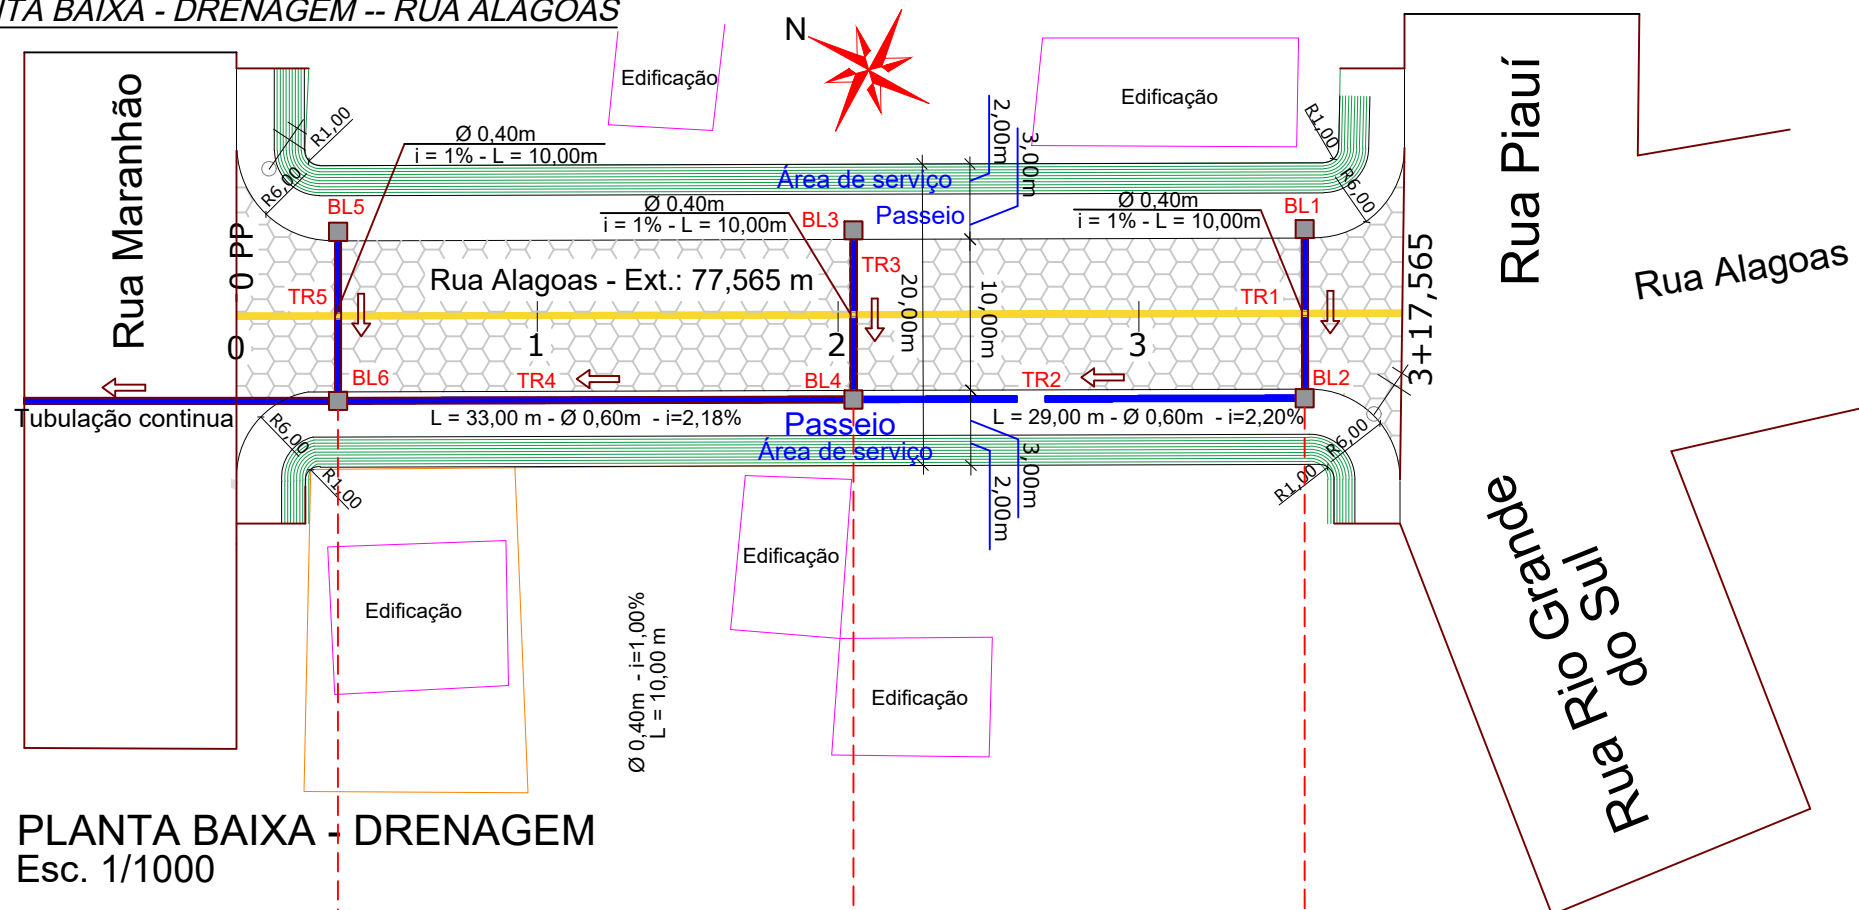

PLANTA BAIXA - DRENAGEM
Esc. 1/1000

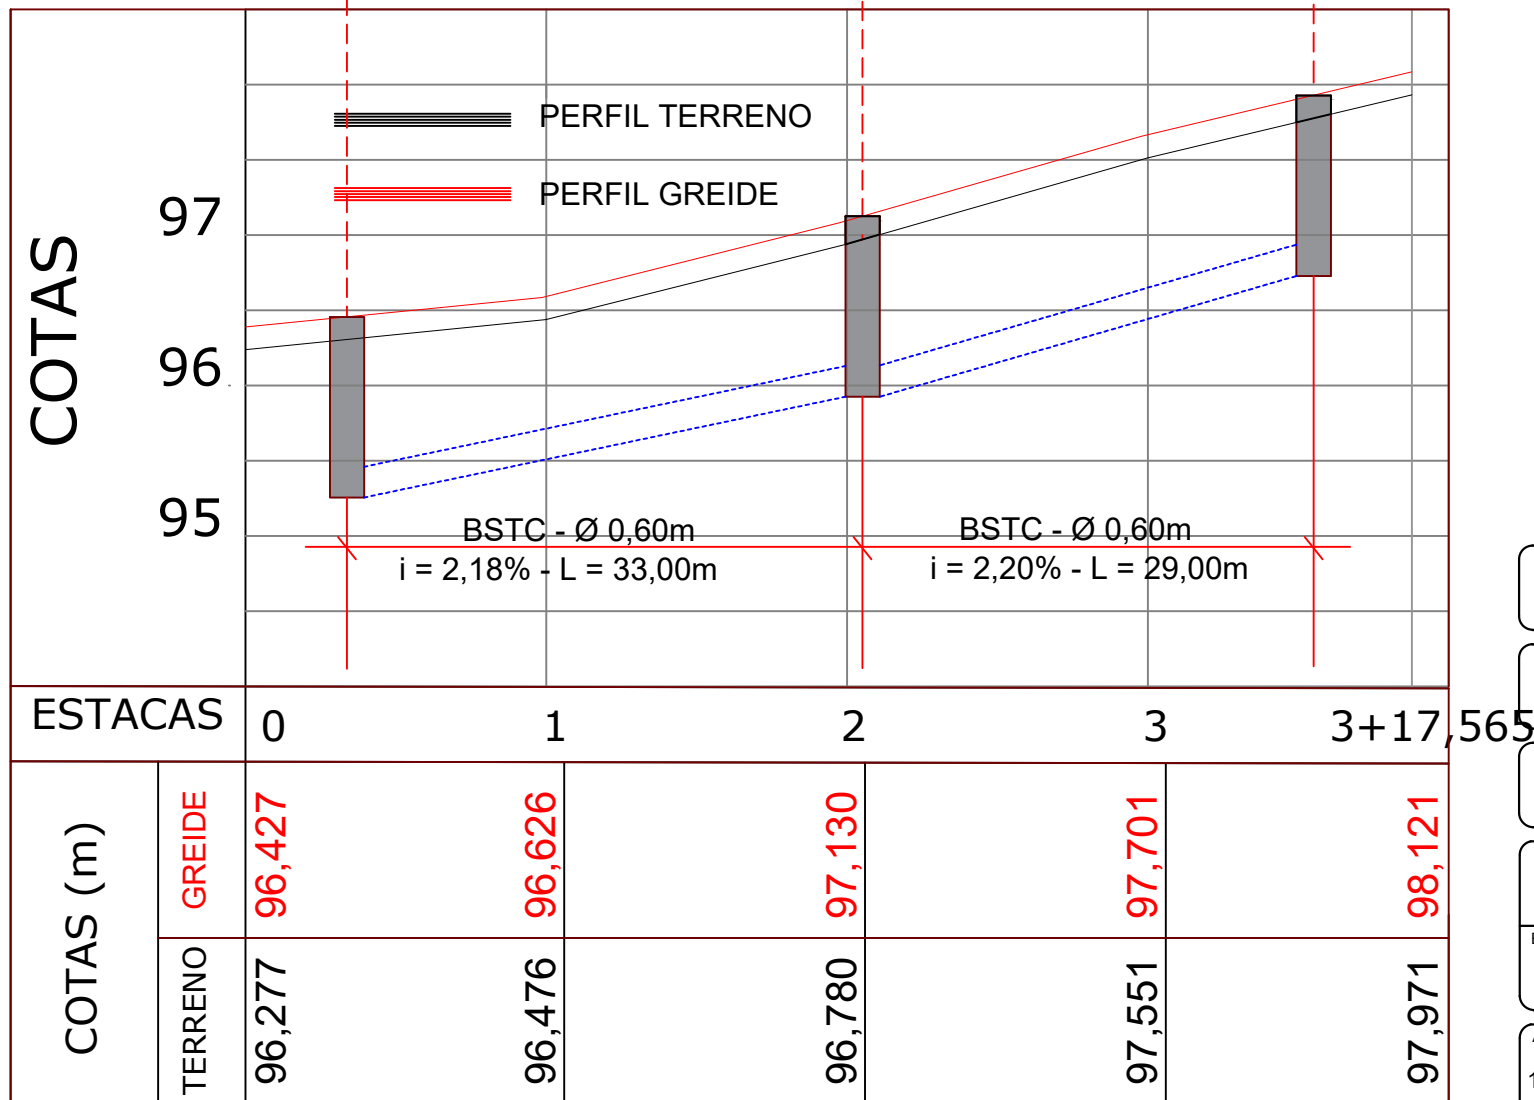

PERFIL LONGITUDINAL
Esc. 1/1000

PREFEITURA MUNICIPAL DE IRINEÓPOLIS

PROJETO DE PAVIMENTAÇÃO - LAJOTAS DE CONCRETO

RUA ALAGOAS - CENTRO

Data
Março/2021

Escala
Indicadas

Projeto
PAVIMENTAÇÃO COM LAJOTAS SEXTAVADAS

Referência:
DRENAGEM PLUVIAL
PERFIL LONGITUDINAL

Área
1.551,30 m²

Extensão
77,565 m

Prancha
05/10

Prefeitura Municipal
Lademir Fernando Arcari
Prefeito Municipal

Responsável Técnico
Majestade Guimarães Ltda
CREA-SC 047.541-0
Gilson Luiz Guimarães
Engenheiro Civil - CREA-SC 034.624-3