
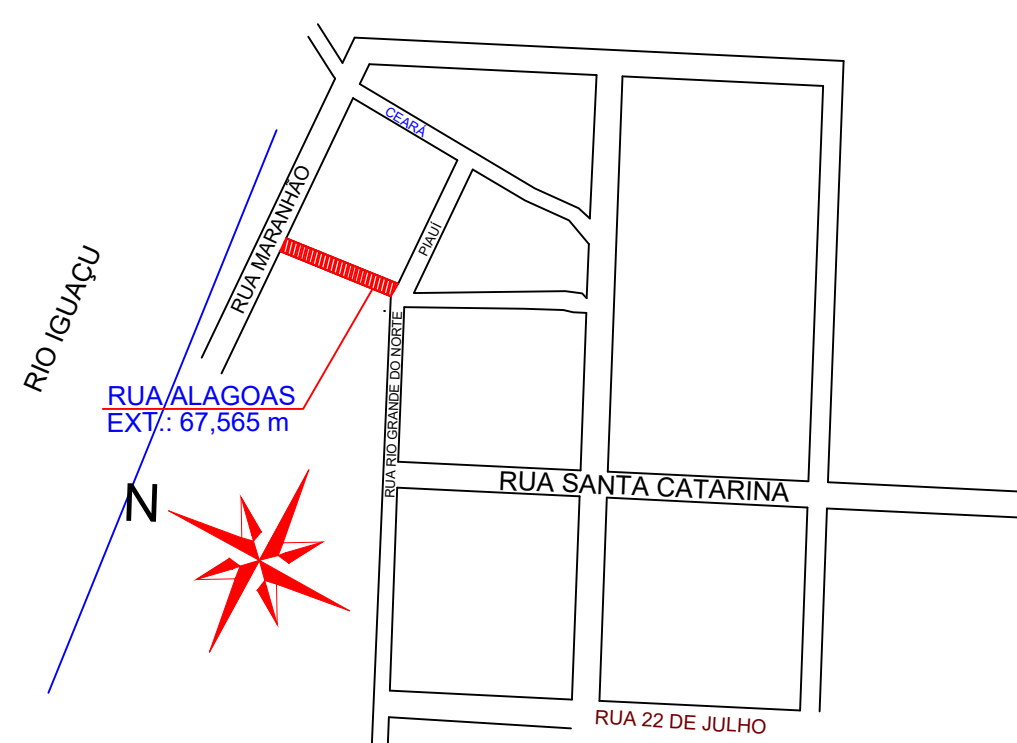


LOCALIZAÇÃO - RUA ALAGOAS

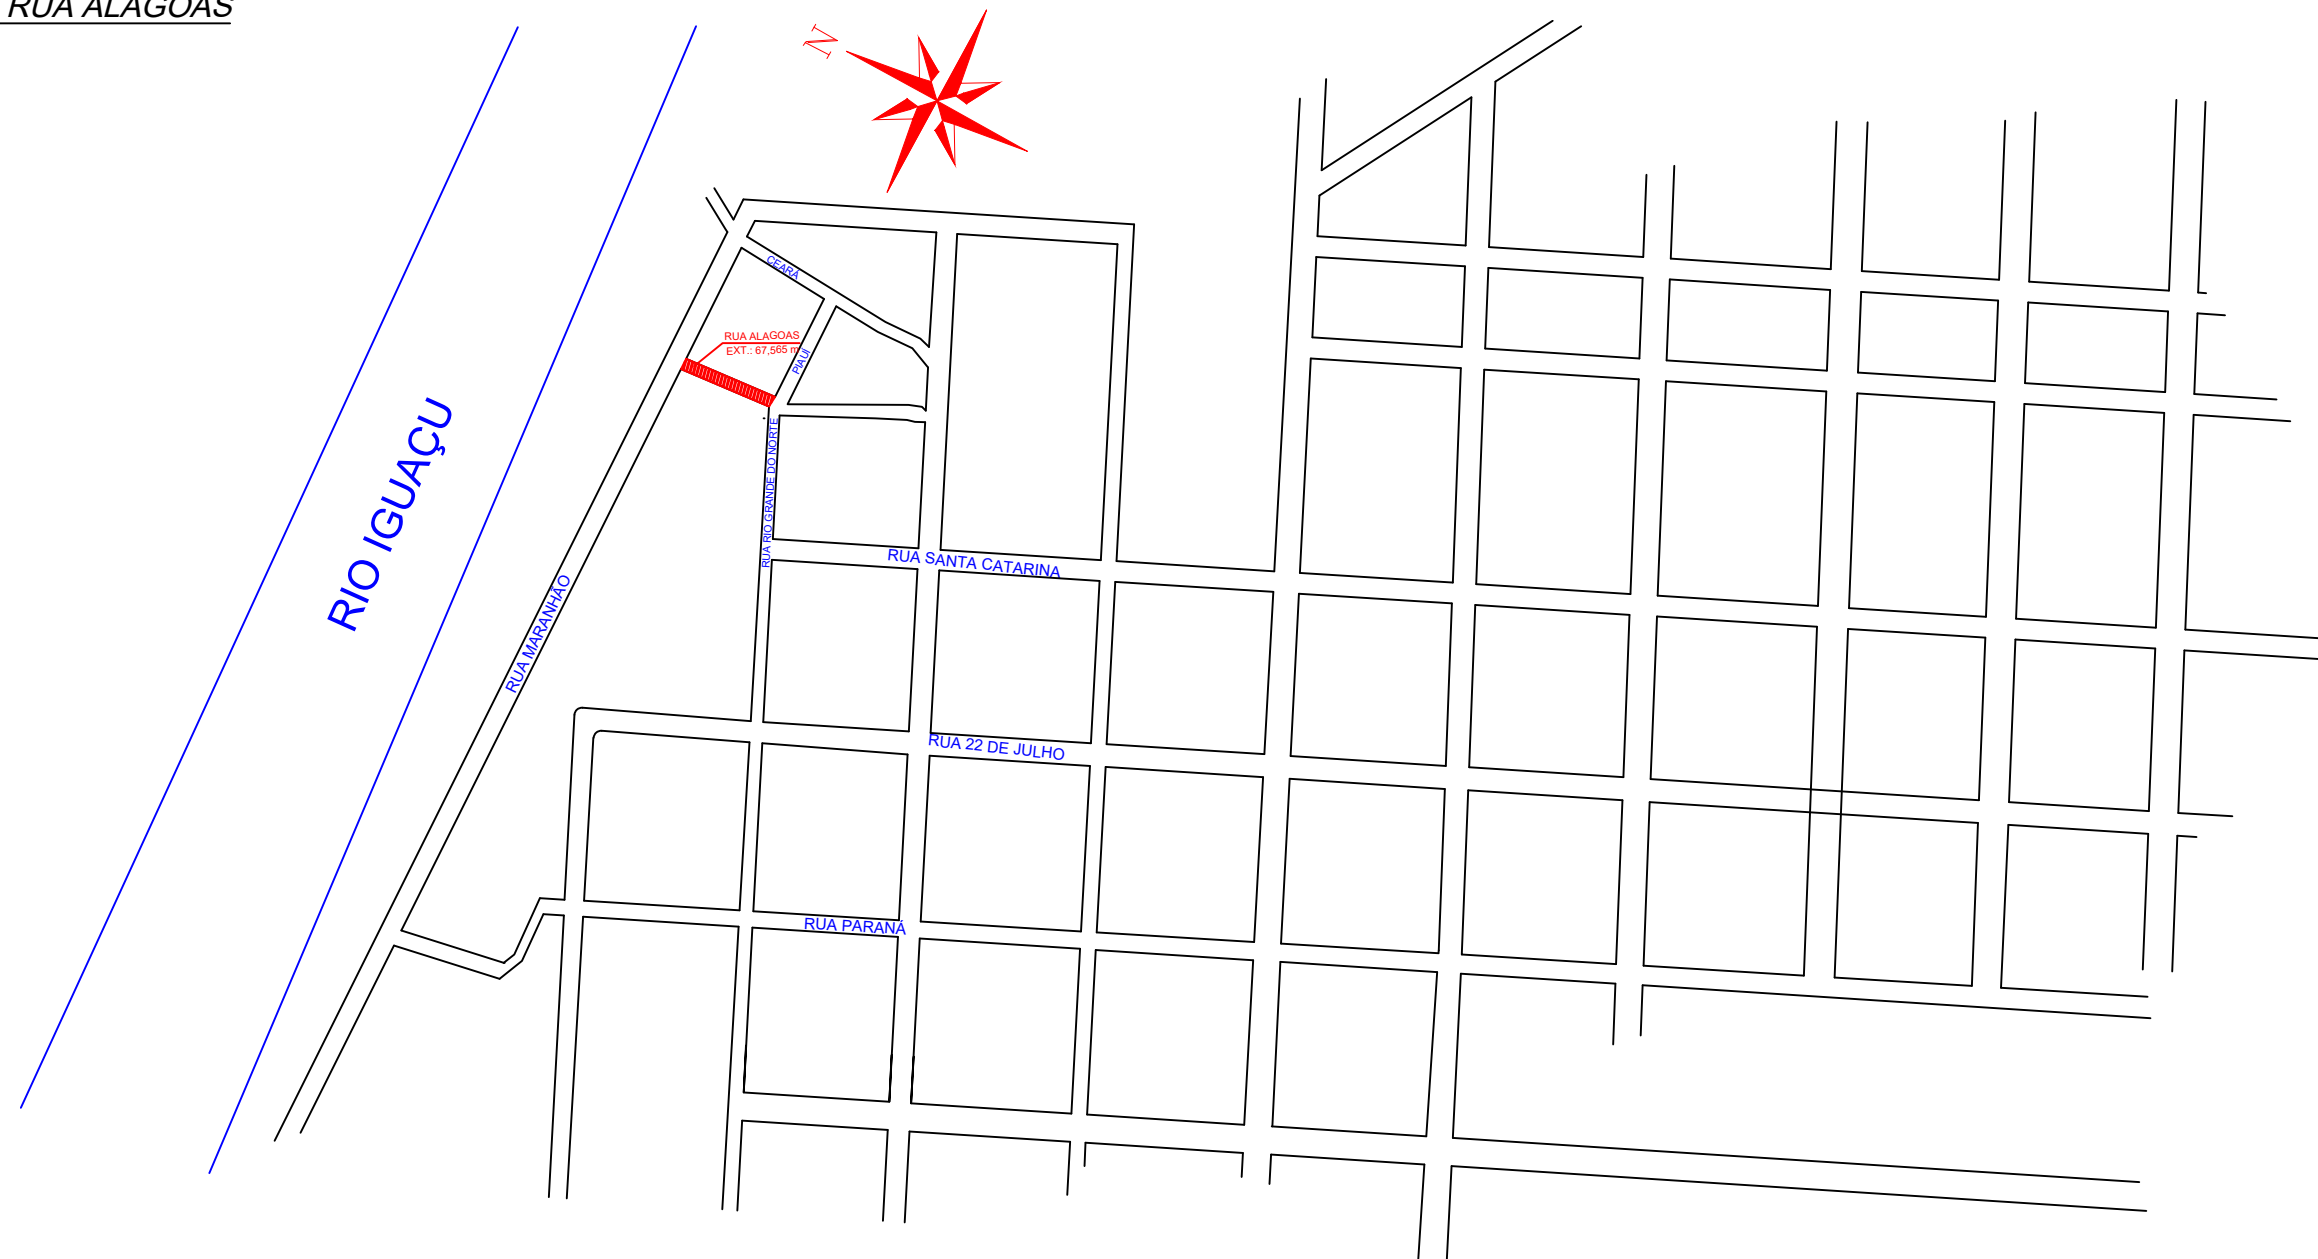

PREFEITURA MUNICIPAL DE IRINEÓPOLIS

PROJETO DE PAVIMENTAÇÃO - LAJOTAS DE CONCRETO

RUA ALAGOAS - CENTRO

Data Março/2021		Projeto PAVIMENTAÇÃO COM LAJOTAS SEXTAVADAS		Referência: LOCALIZAÇÃO	
Escala Indicadas		Prefeitura Municipal Lademir Fernando Arcari Prefeito Municipal		Responsável Técnico Majestade Guimarães Ltda CREA-SC 047.541-0 Gilson Luiz Guimarães Engenheiro Civil - CREA-SC 034.624-3	
Área 1.551,30 m²	Extensão 77,565 m	Prancha 01/10			