


DRENAGEM PLUVIAL - PERFIL LONGITUDINAL- RUA MATO GROSSO

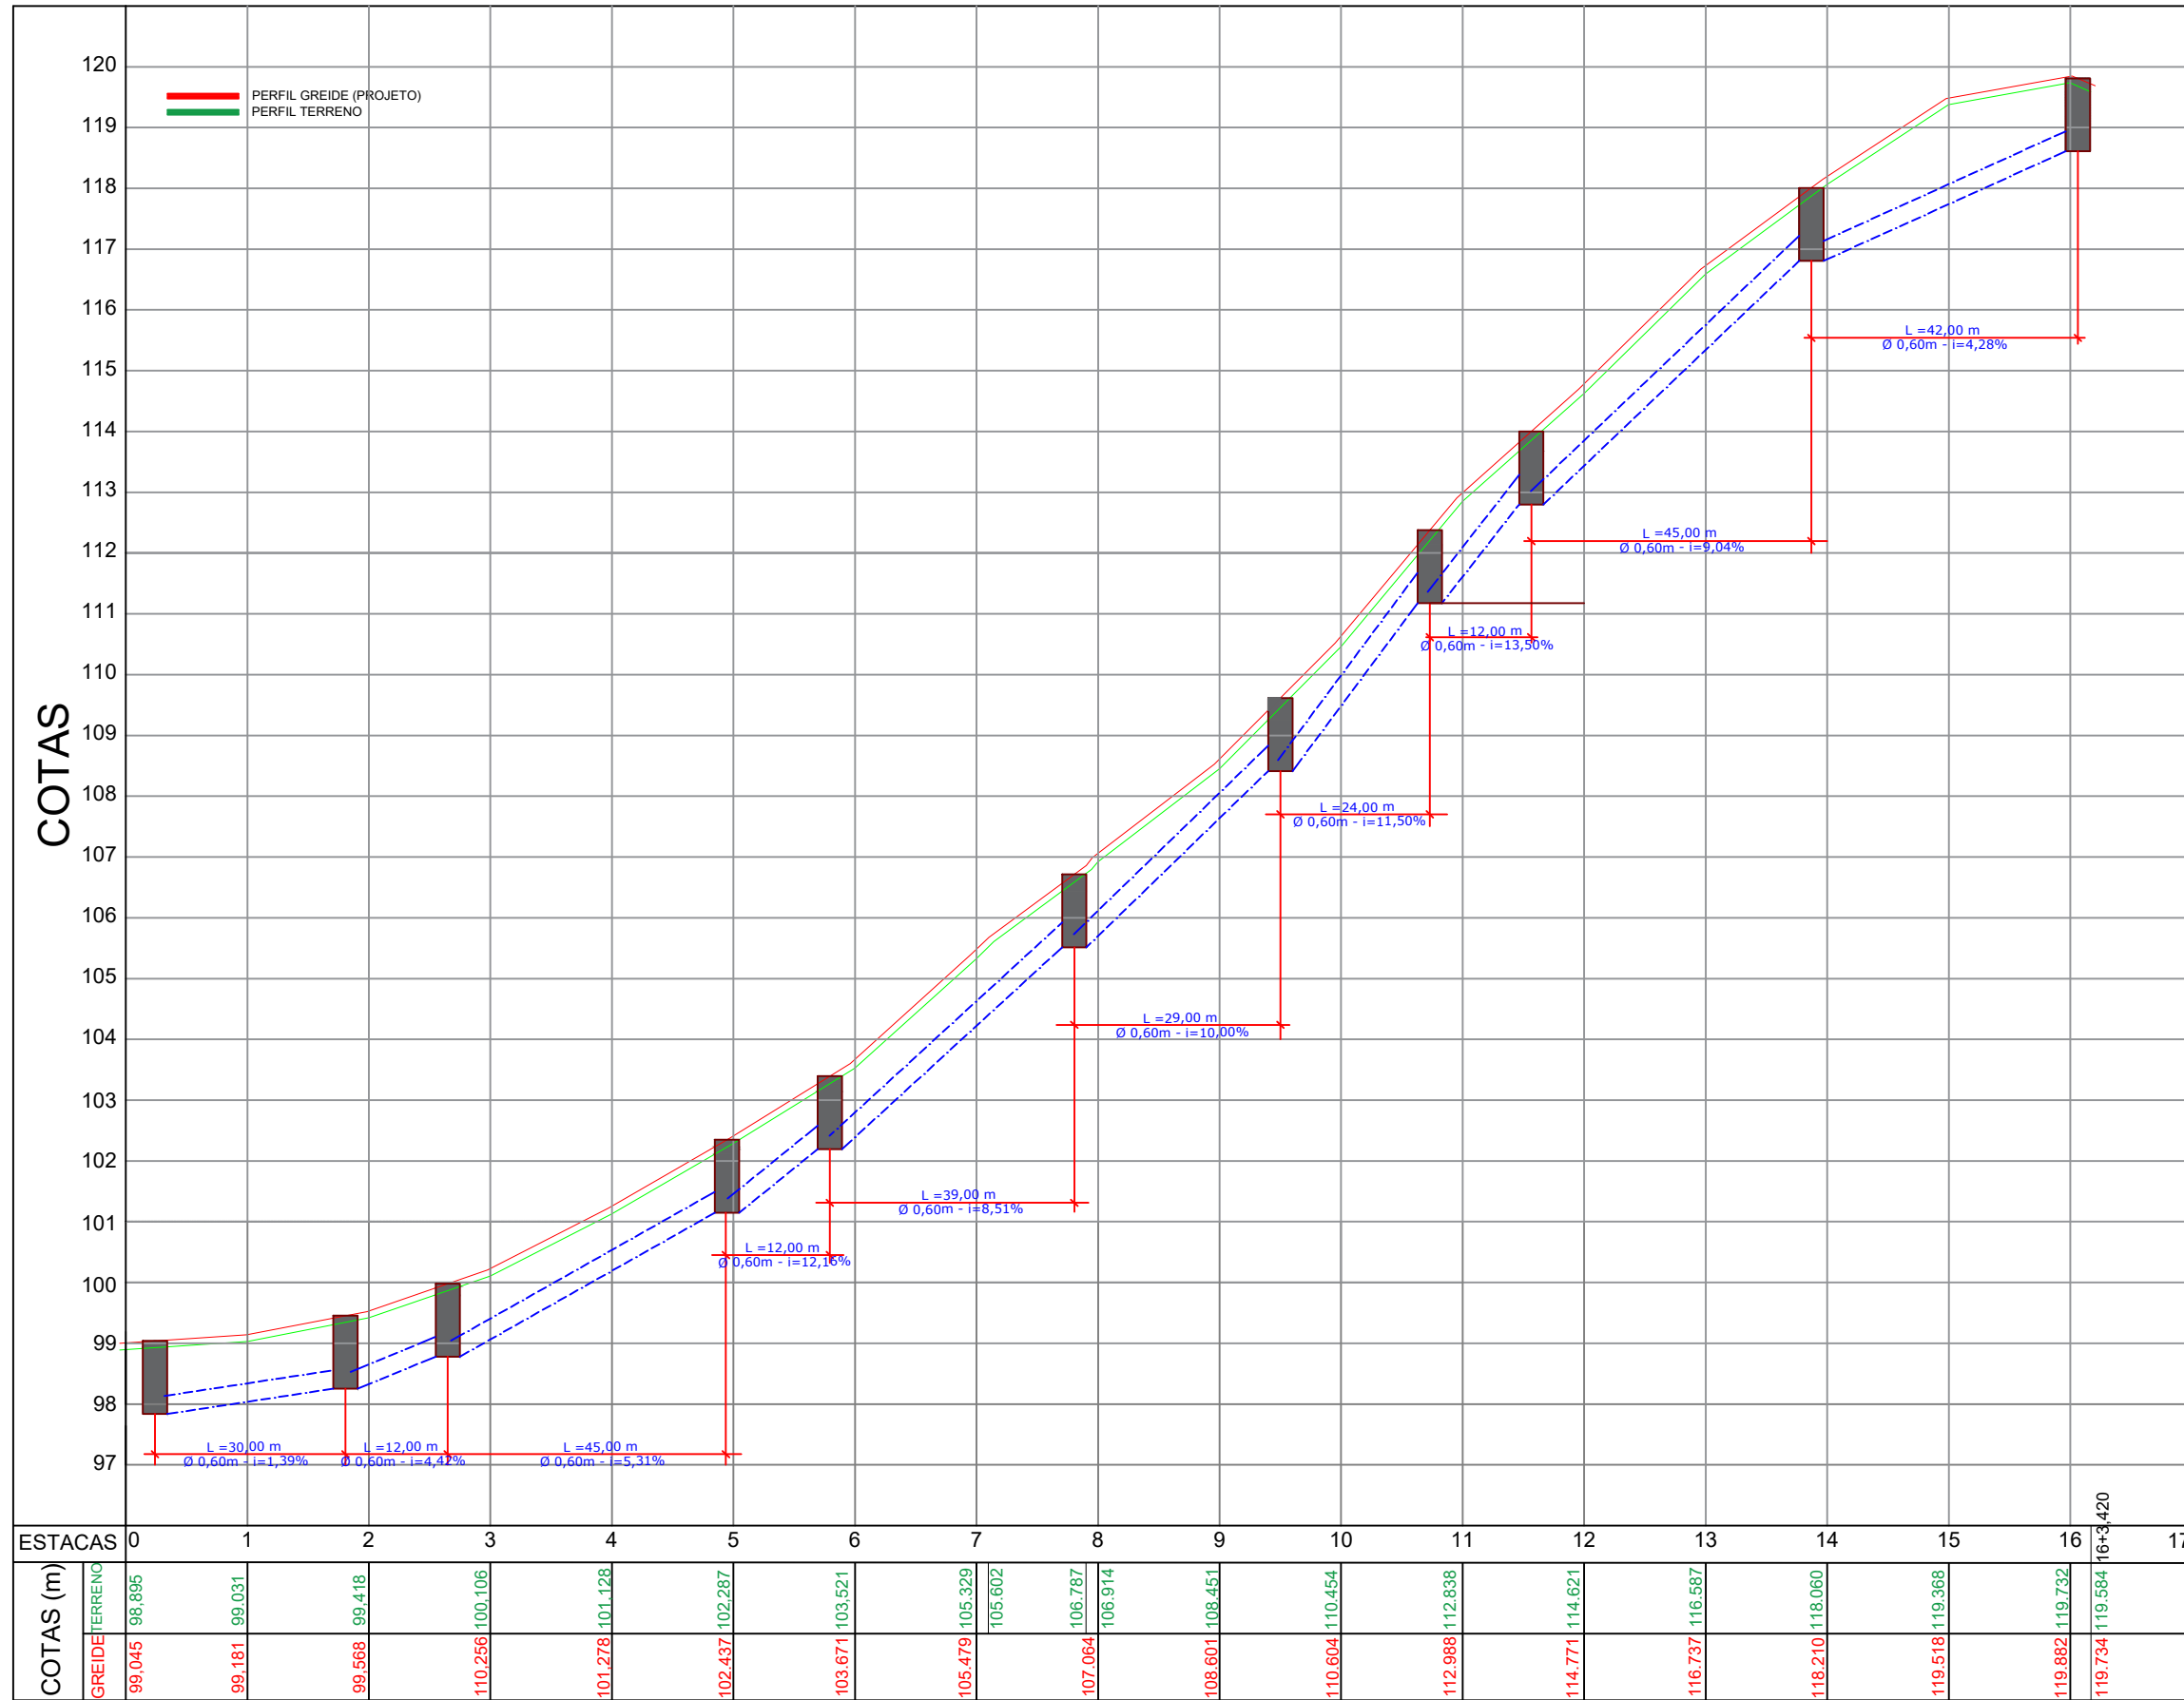

RESPONSÁVEL TÉCNICO ENG GILSON LUIZ GUIMARÃES CREA/SC- 036.624-3	TÍTULO	PROJETO BÁSICO DE PAVIMENTAÇÃO URBANA	
	PROJETO	DRENAGEM PLUVIAL - PERFIL LONGITUDINAL	
CONTRATANTE PREFEITURA MUNICIPAL DE IRINEÓPOLIS	CONTRATANTE	PREFEITURA MUNICIPAL DE IRINEÓPOLIS	
	LOCAL	RUA MATO GROSSO CENTRO - IRINEÓPOLIS - SC	
	DATA	MAR/21	
	ESCALA	INDICADA	FOLHA
	REVISÃO		08/14