


PLANTA BAIXA -PERFIL LONGITUDINAL - RUA MATO GROSSO

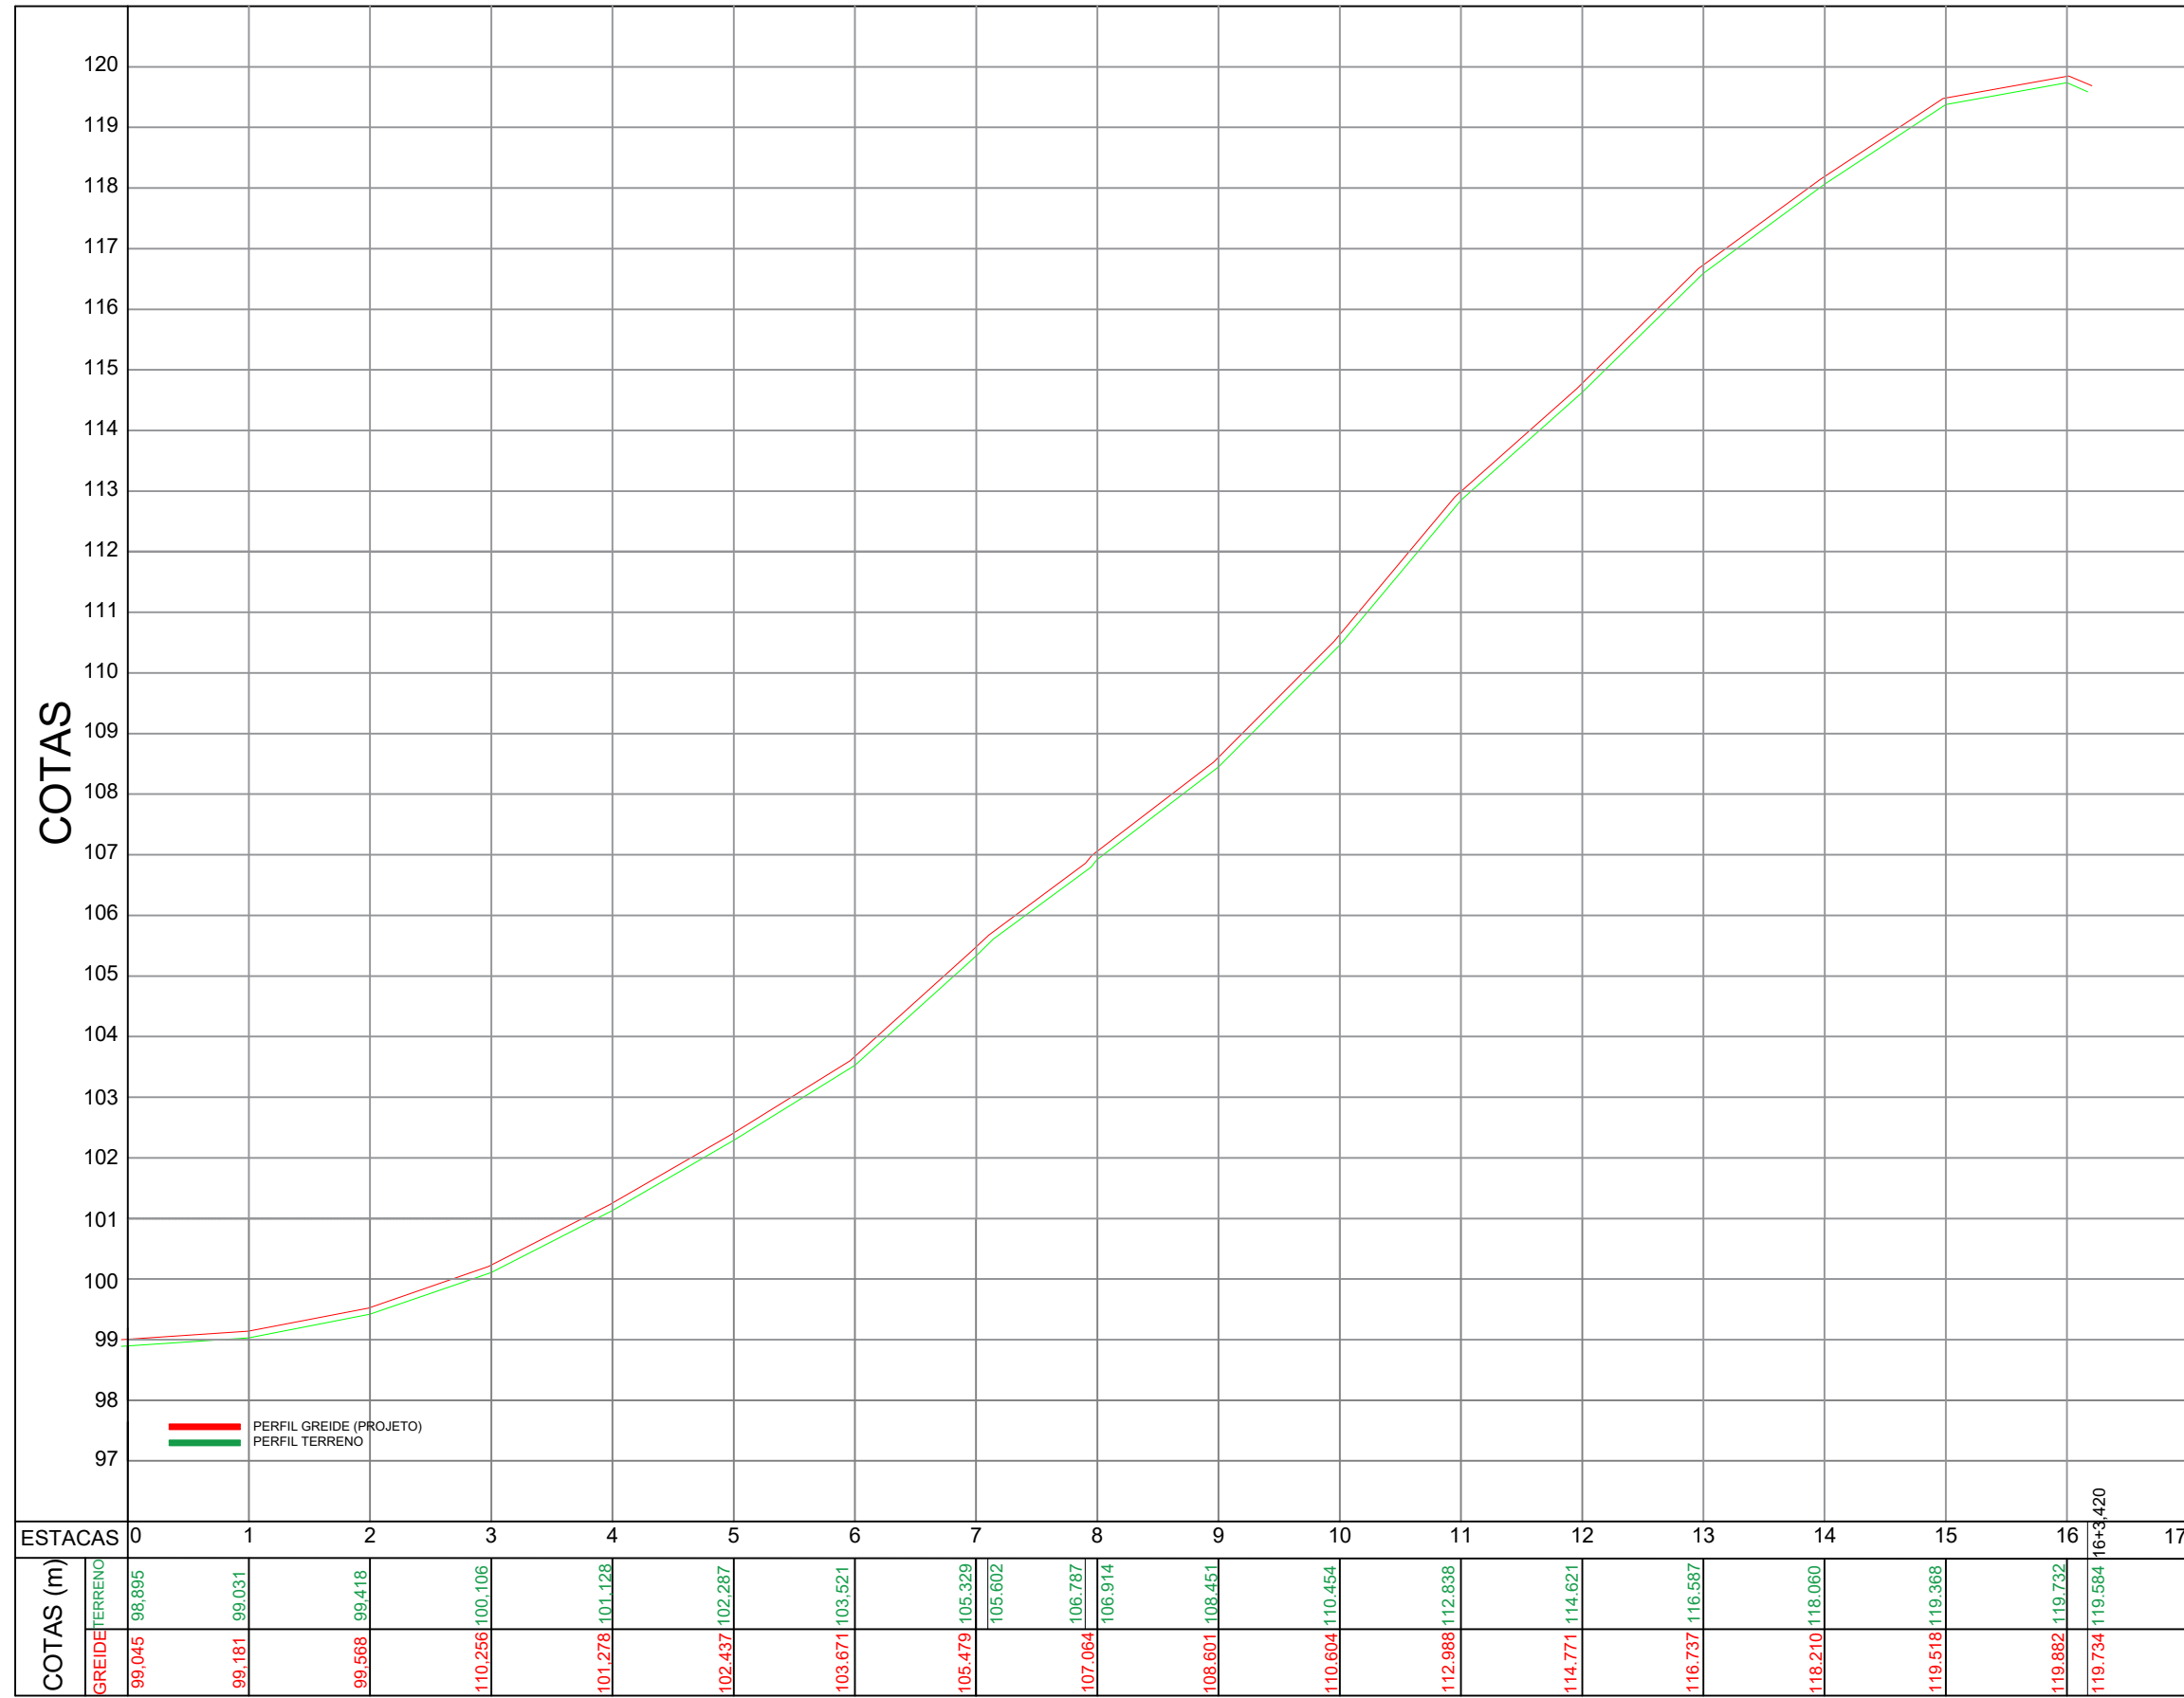

RESPONSÁVEL TÉCNICO	TÍTULO	DATA	
ENG GILSON LUIZ GUIMARÃES CREA/SC- 036.624-3	PROJETO BÁSICO DE PAVIMENTAÇÃO URBANA	MAR/21	
CONTRATANTE	PROJETO	ESCALA	FOLHA
PREFEITURA MUNICIPAL DE IRINEÓPOLIS	PLANTA BAIXA - GEOMÉTRICO - PERFIL LONGITUDINAL	INDICADA	04/14
	CONTRATANTE	REVISÃO	
	LOCAL	RUA MATO GROSSO CENTRO - IRINEÓPOLIS - SC	