
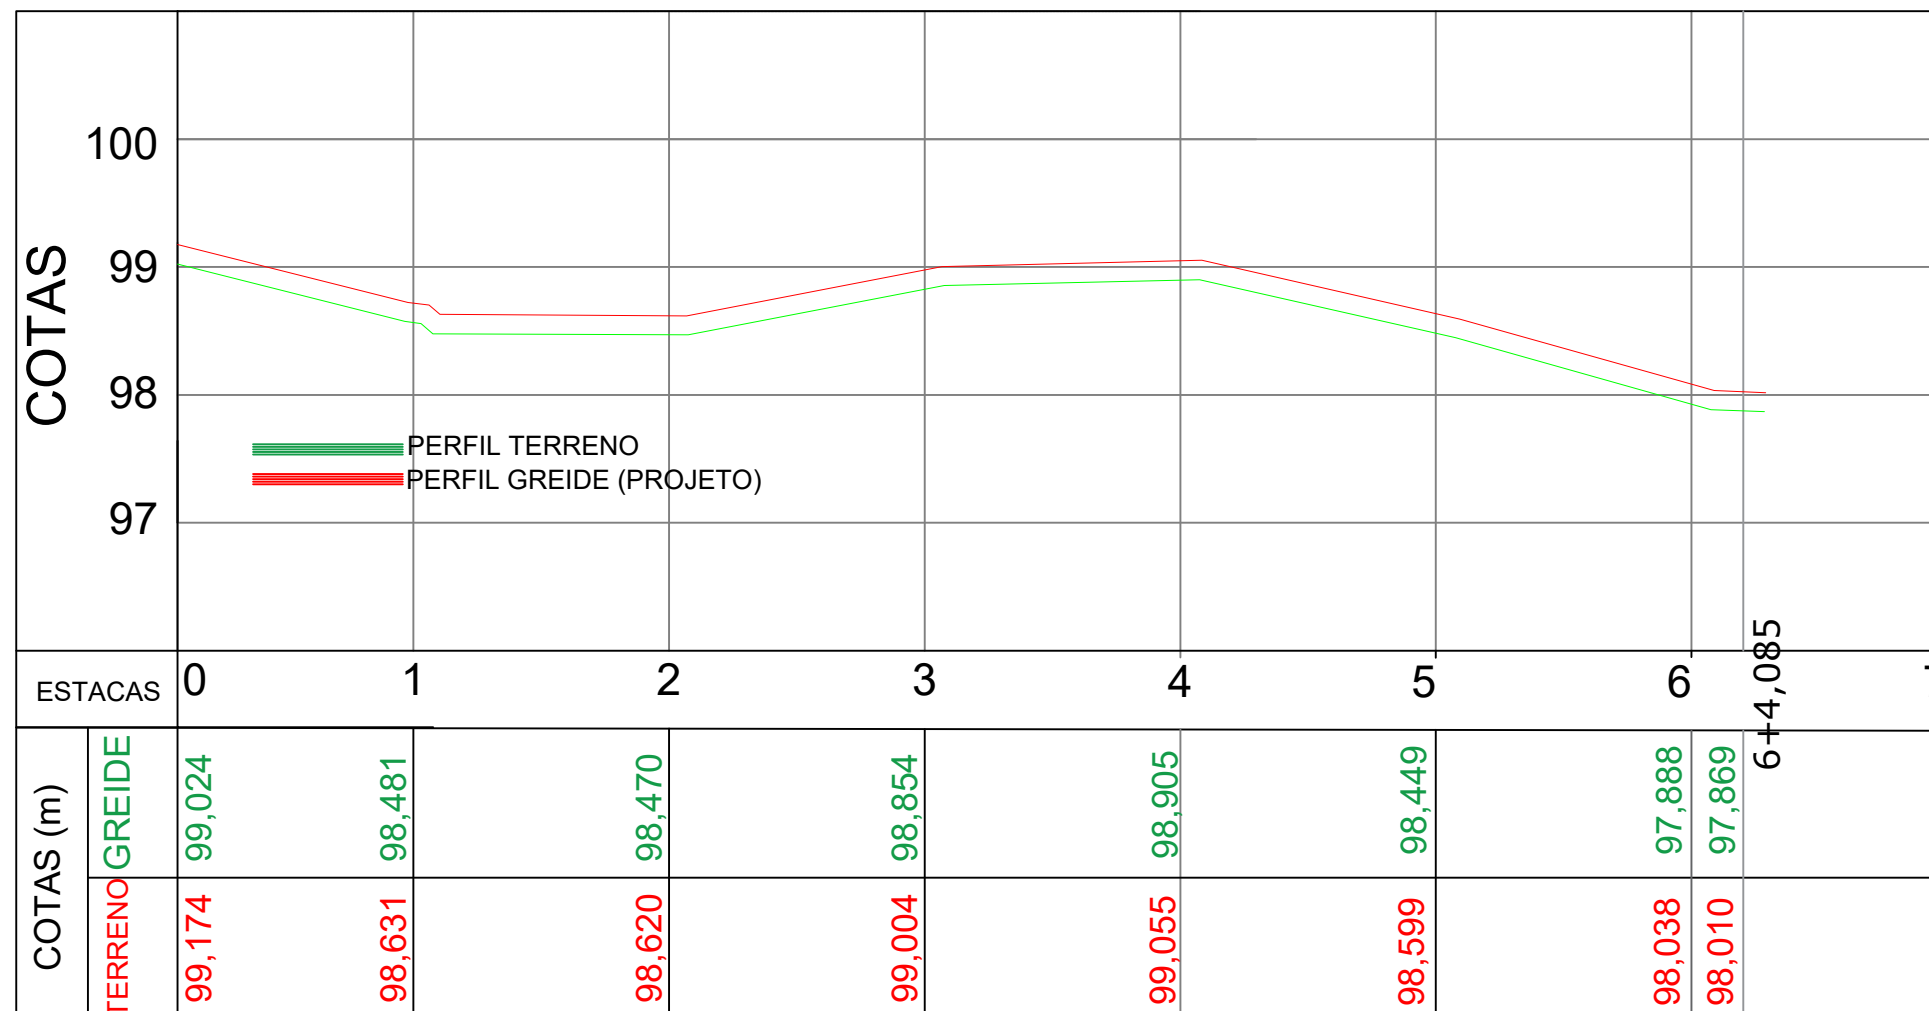


PLANTA BAIXA - GEOMÉTRICO - RUA PIAUÍ

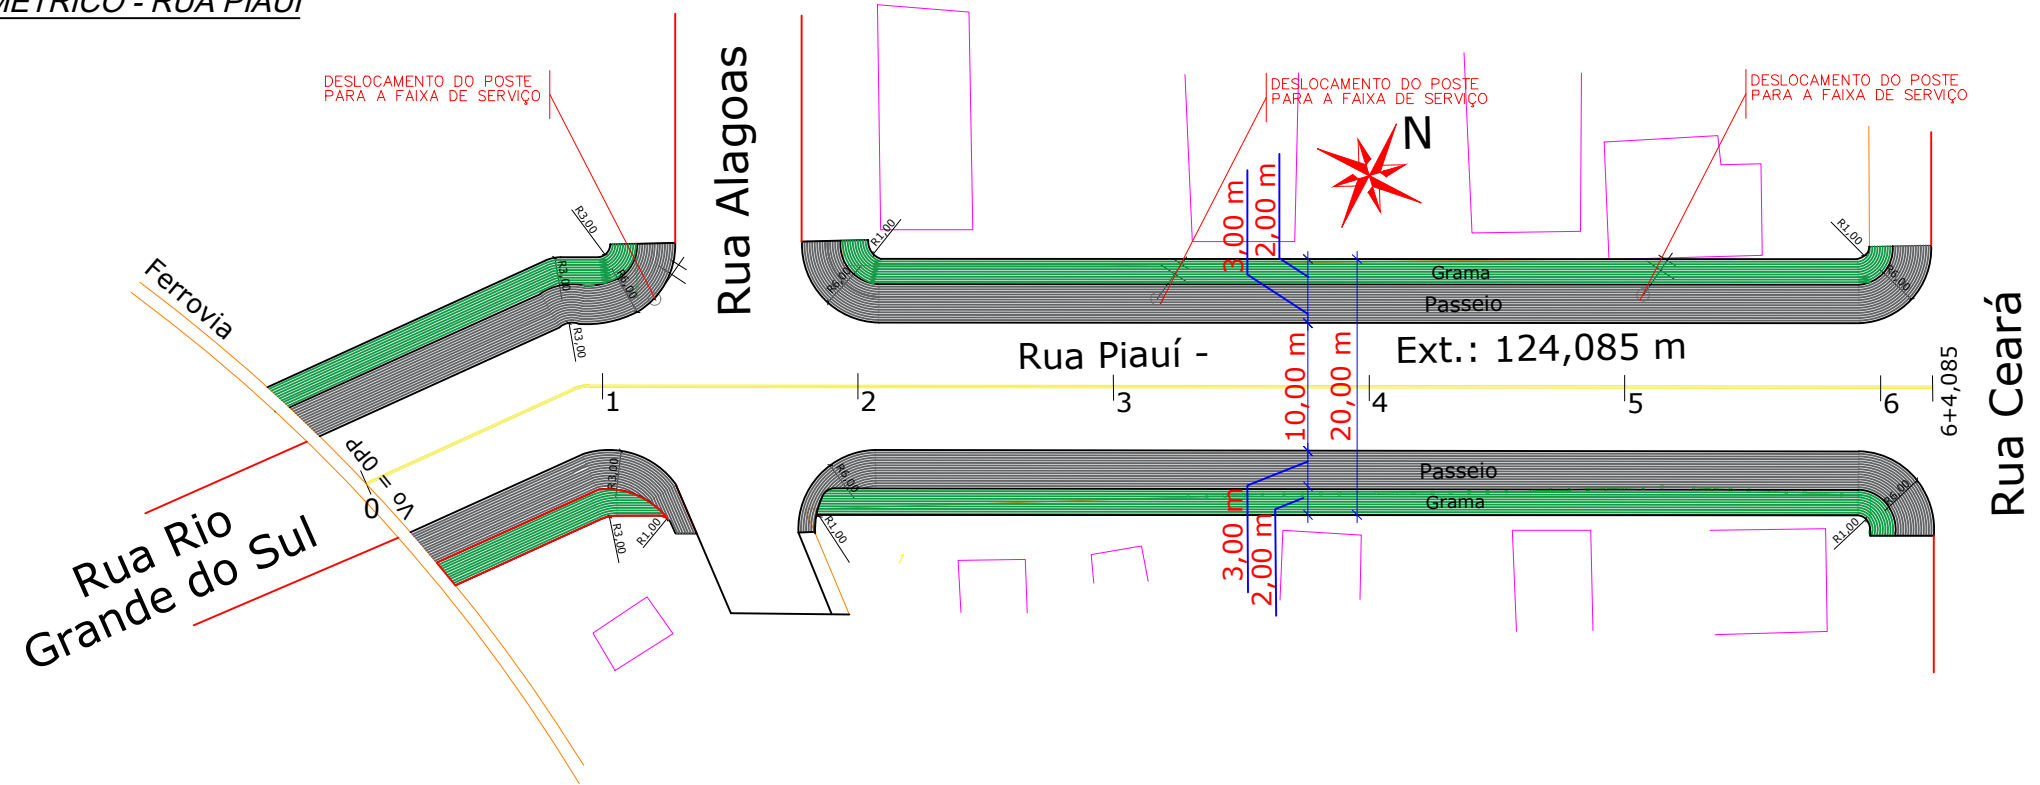

RESPONSÁVEL TÉCNICO	TÍTULO	DATA
ENG GILSON LUIZ GUIMARÃES CREA/SC- 036.624-3	PROJETO BÁSICO DE PAVIMENTAÇÃO URBANA	MAR/21
CONTRATANTE	PROJETO	ESCALA
PREFEITURA MUNICIPAL DE IRINEÓPOLIS	PLANTA BAIXA - GEOMÉTRICO - PERFIL LONGITUDINAL	INDICADA
	CONTRATANTE	EXTENSÃO (m)
	PREFEITURA MUNICIPAL DE IRINEÓPOLIS	124,085
	LOCAL	ÁREA (m²)
	RUA PIAUÍ CENTRO - IRINEÓPOLIS - SC	2.481,70
		FOLHA
		03/10