
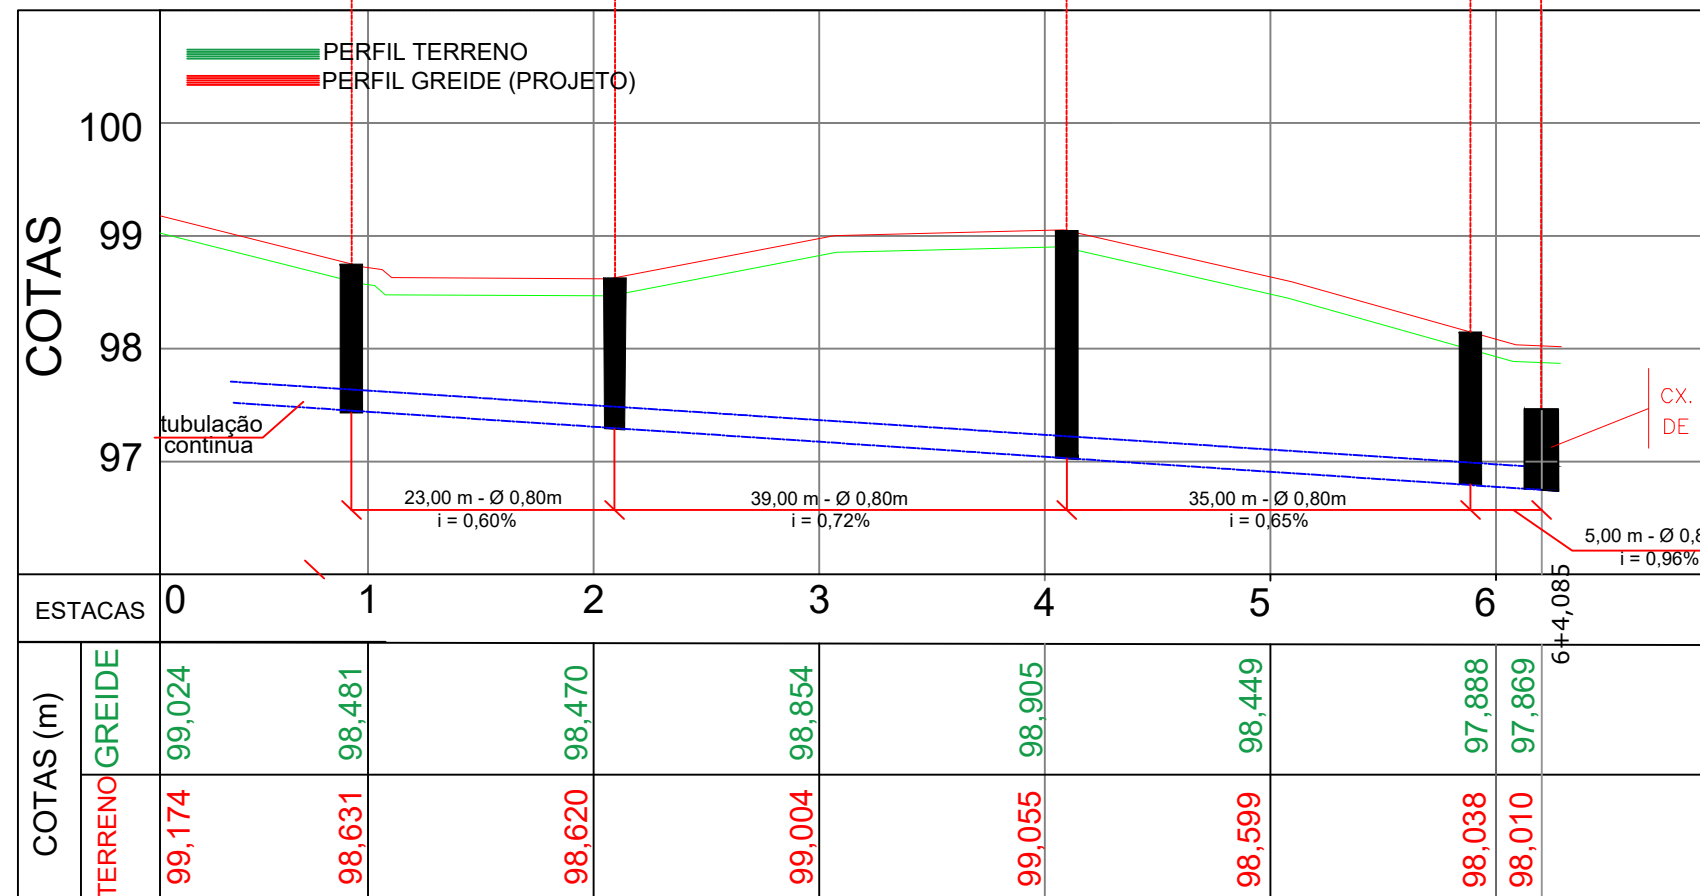


PLANTA BAIXA - DRENAGEM PLUVIAL - RUA PIAUÍ

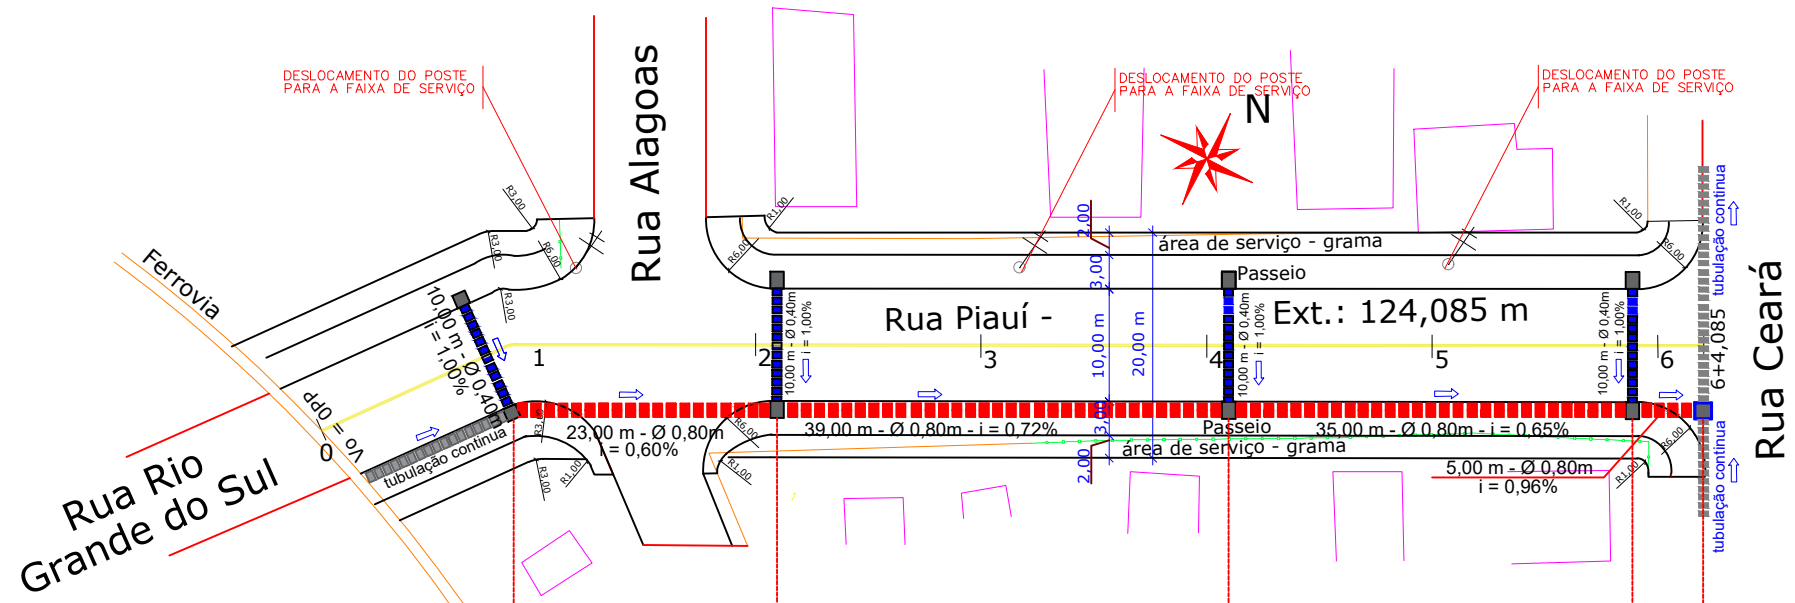

CX. COLETORA C/ BOCA DE LOBO P/ CONEXÃO

RESPONSÁVEL TÉCNICO ENG GILSON LUIZ GUIMARÃES CREA/SC- 036.624-3	TÍTULO	PROJETO BÁSICO DE PAVIMENTAÇÃO URBANA		DATA	MAR/21
	CONTRATANTE	PROJETO	PLANTA BAIXA - DRENAGEM PLUVIAL	ESCALA	FOLHA
PREFEITURA MUNICIPAL DE IRINEÓPOLIS	CONTRATANTE	PREFEITURA MUNICIPAL DE IRINEÓPOLIS		INDICADA	05/10
	LOCAL	RUA PIAUÍ CENTRO - IRINEÓPOLIS - SC		EXTENSÃO (m)	
				ÁREA (m²)	