
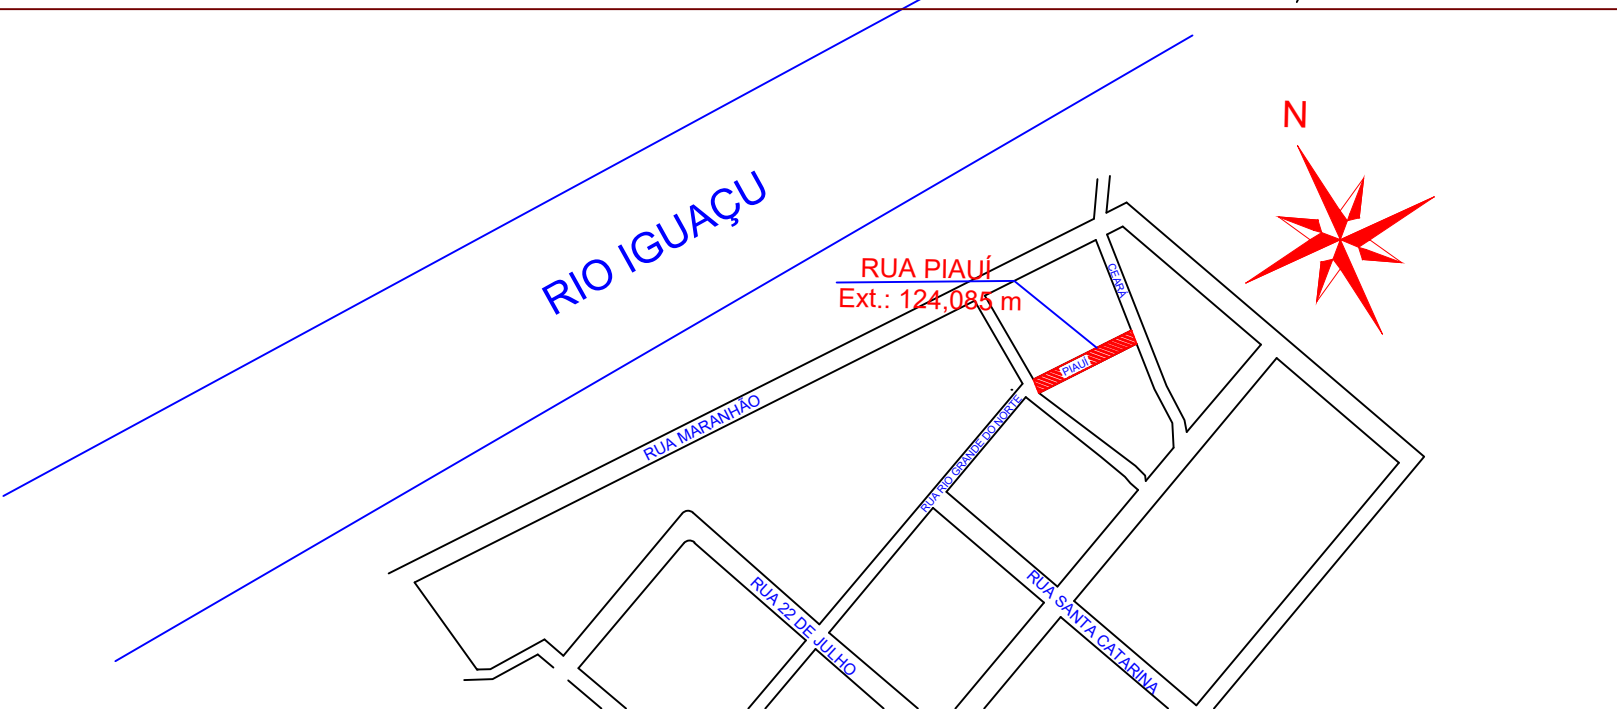


LOCALIZAÇÃO - RUA PIAUÍ

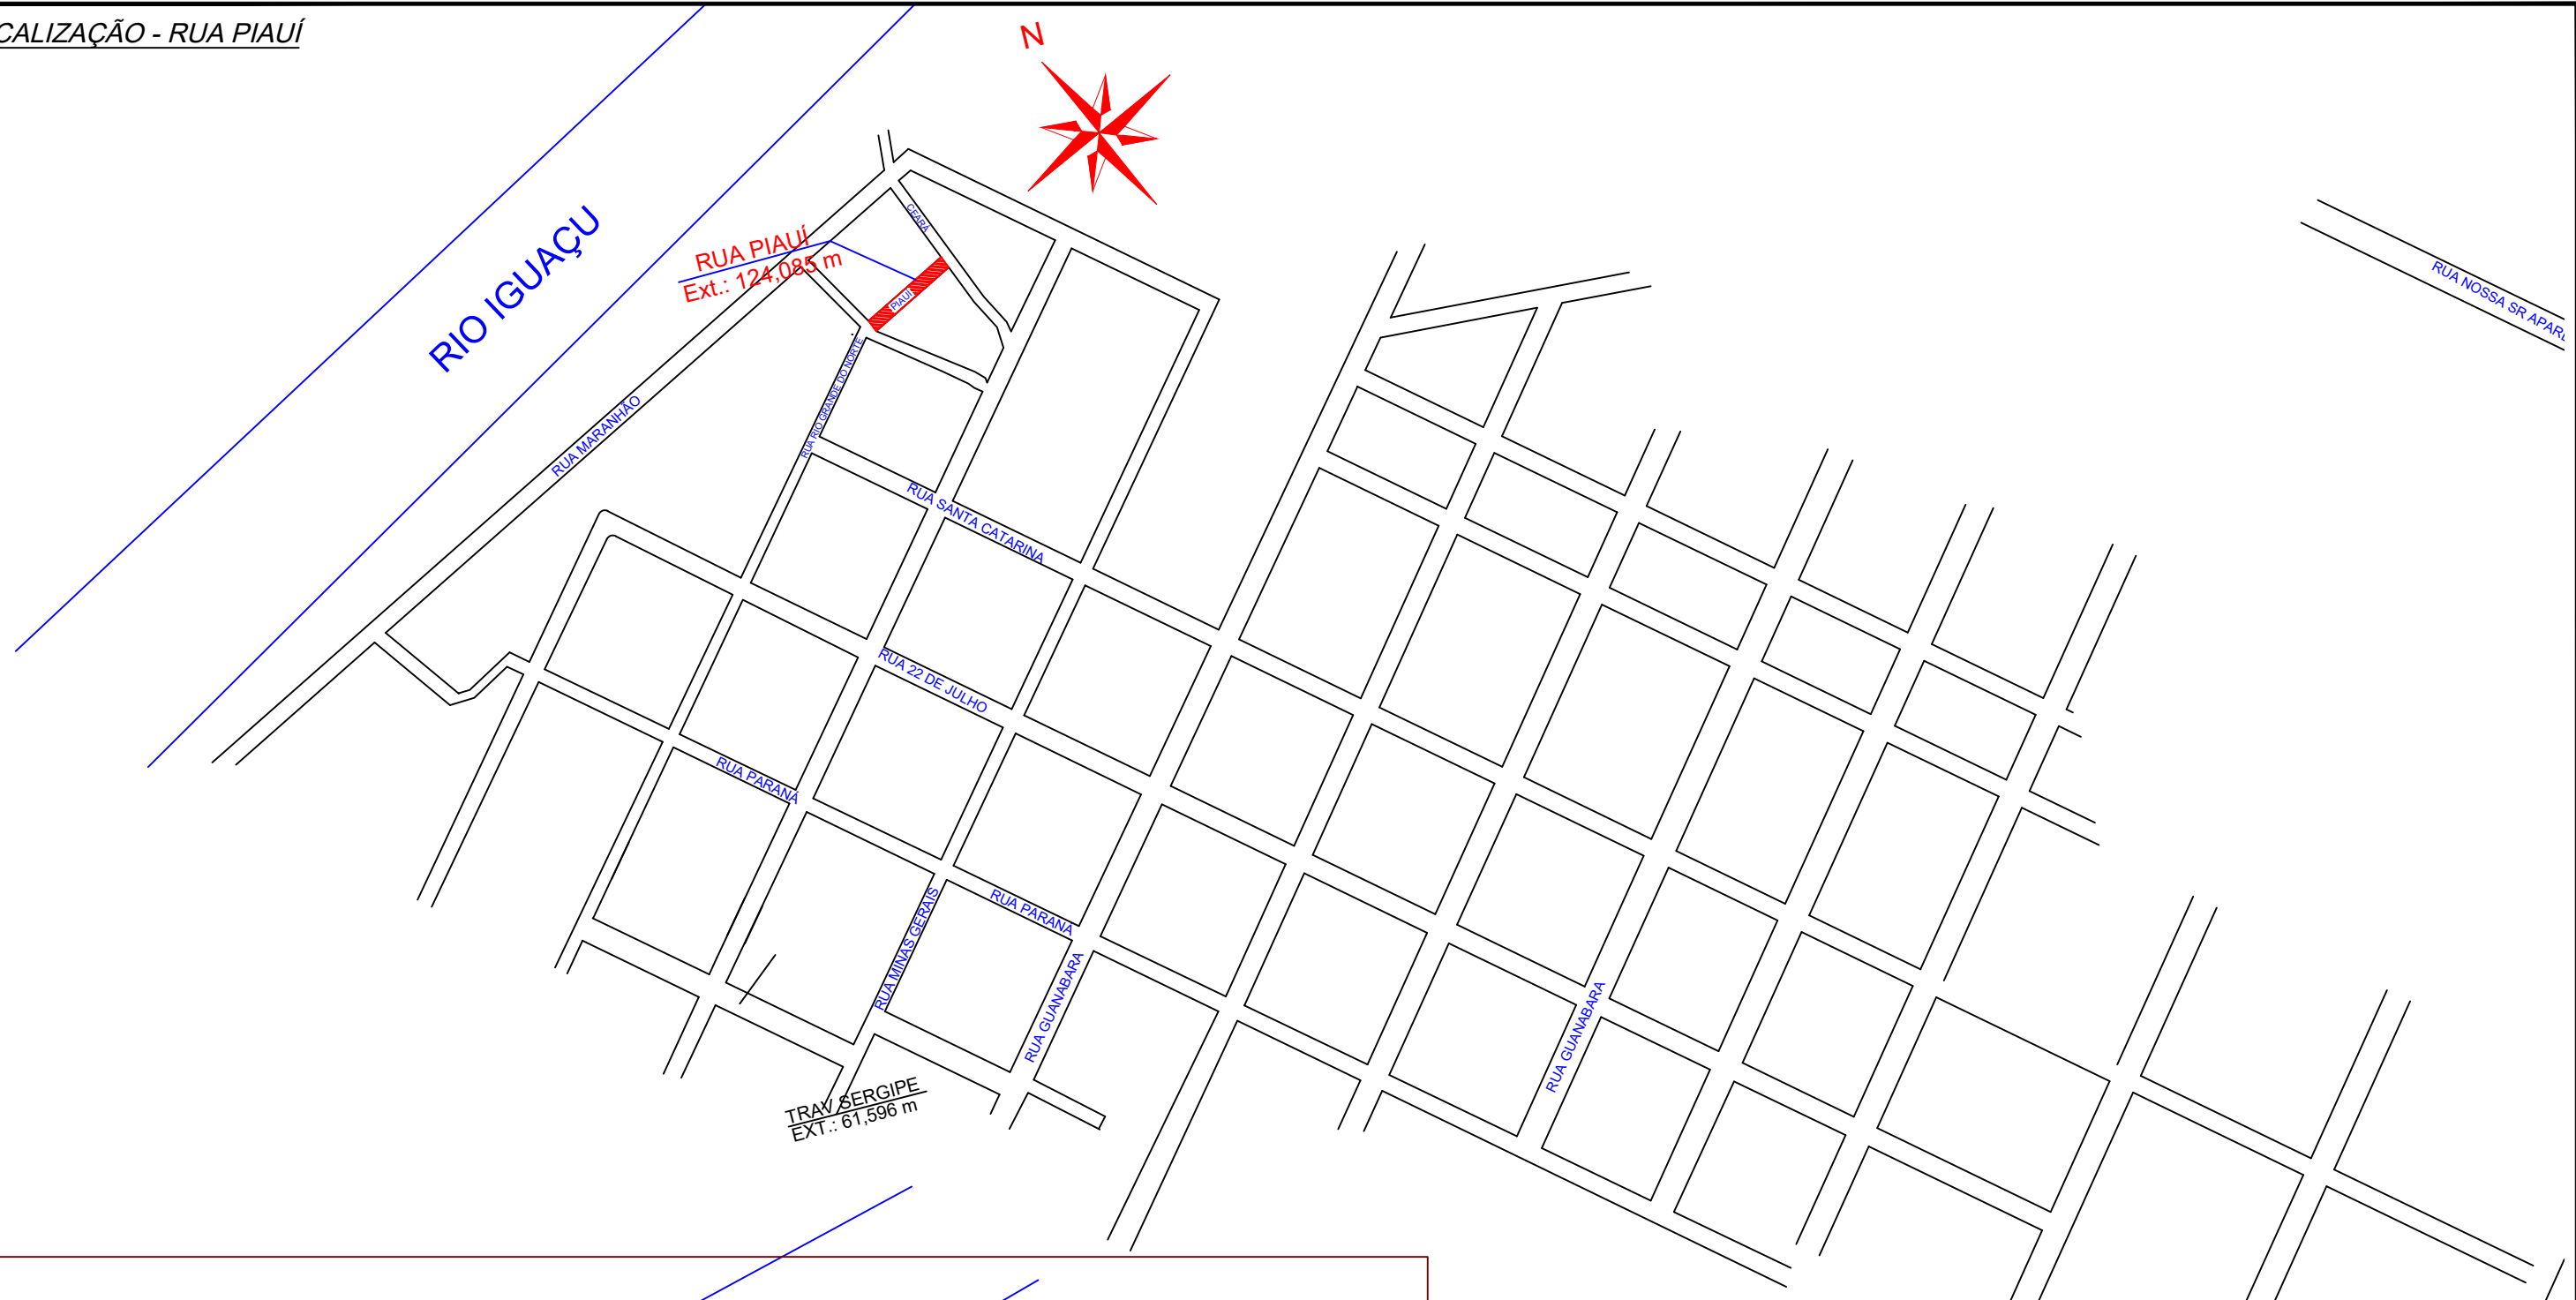

PREFEITURA MUNICIPAL DE IRINEÓPOLIS

PROJETO DE PAVIMENTAÇÃO - LAJOTAS DE CONCRETO

RUA PIAUÍ - CENTRO

Data Março/2021	Projeto PAVIMENTAÇÃO COM LAJOTAS SEXTAVADAS	Referência: LOCALIZAÇÃO
Escala Indicadas	Prefeitura Municipal	Responsável Técnico
Área 2.481,70m ²	Extensão 124,085 m	Majestade Guimarães Ltda CREA-SC 047.541-0
Prancha 01/10	Lademir Fernando Arcari Prefeito Municipal	Gilson Luiz Guimarães Engenheiro Civil - CREA-SC 034.624-3