
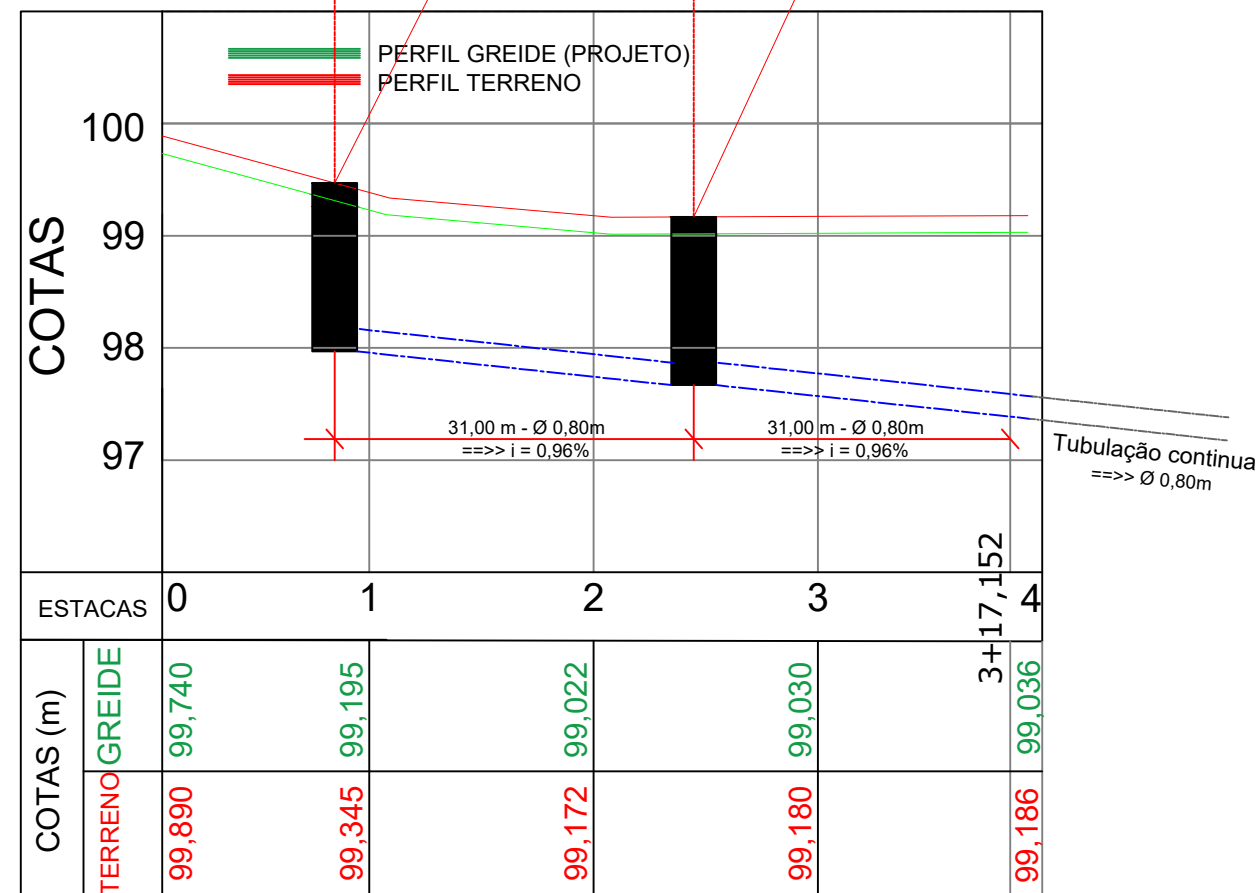


PLANTA BAIXA - DRENGAME PLUVIAL - RUA RIO GRANDE DO SUL

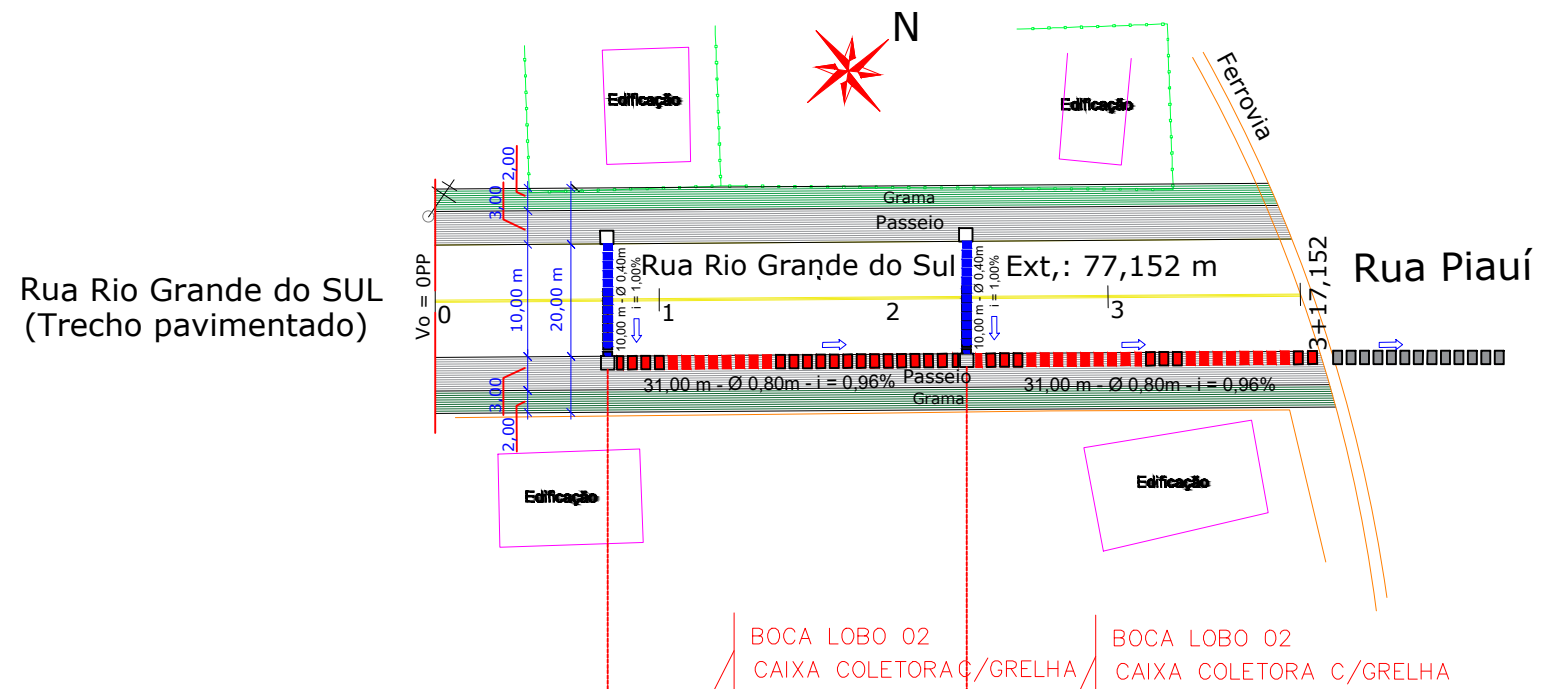

RESPONSÁVEL TÉCNICO ENG GILSON LUIZ GUIMARÃES CREA/SC- 036.624-3 CONTRATANTE PREFEITURA MUNICIPAL DE IRINEÓPOLIS	TÍTULO PROJETO BÁSICO DE PAVIMENTAÇÃO URBANA	DATA MAR/21	
	PROJETO PLANTA BAIXA - DRENAGEM PLUVIAL	ESCALA INDICADA	FOLHA 05/10
	CONTRATANTE PREFEITURA MUNICIPAL DE IRINEÓPOLIS	EXTENSÃO (m) 77,152	
LOCAL RUA RIO GRANDE DO SUL CENTRO - IRINEÓPOLIS - SC	ÁREA (m²) 1.543,04		