


Rua Rio Grande do SUL
(Trecho pavimentado)

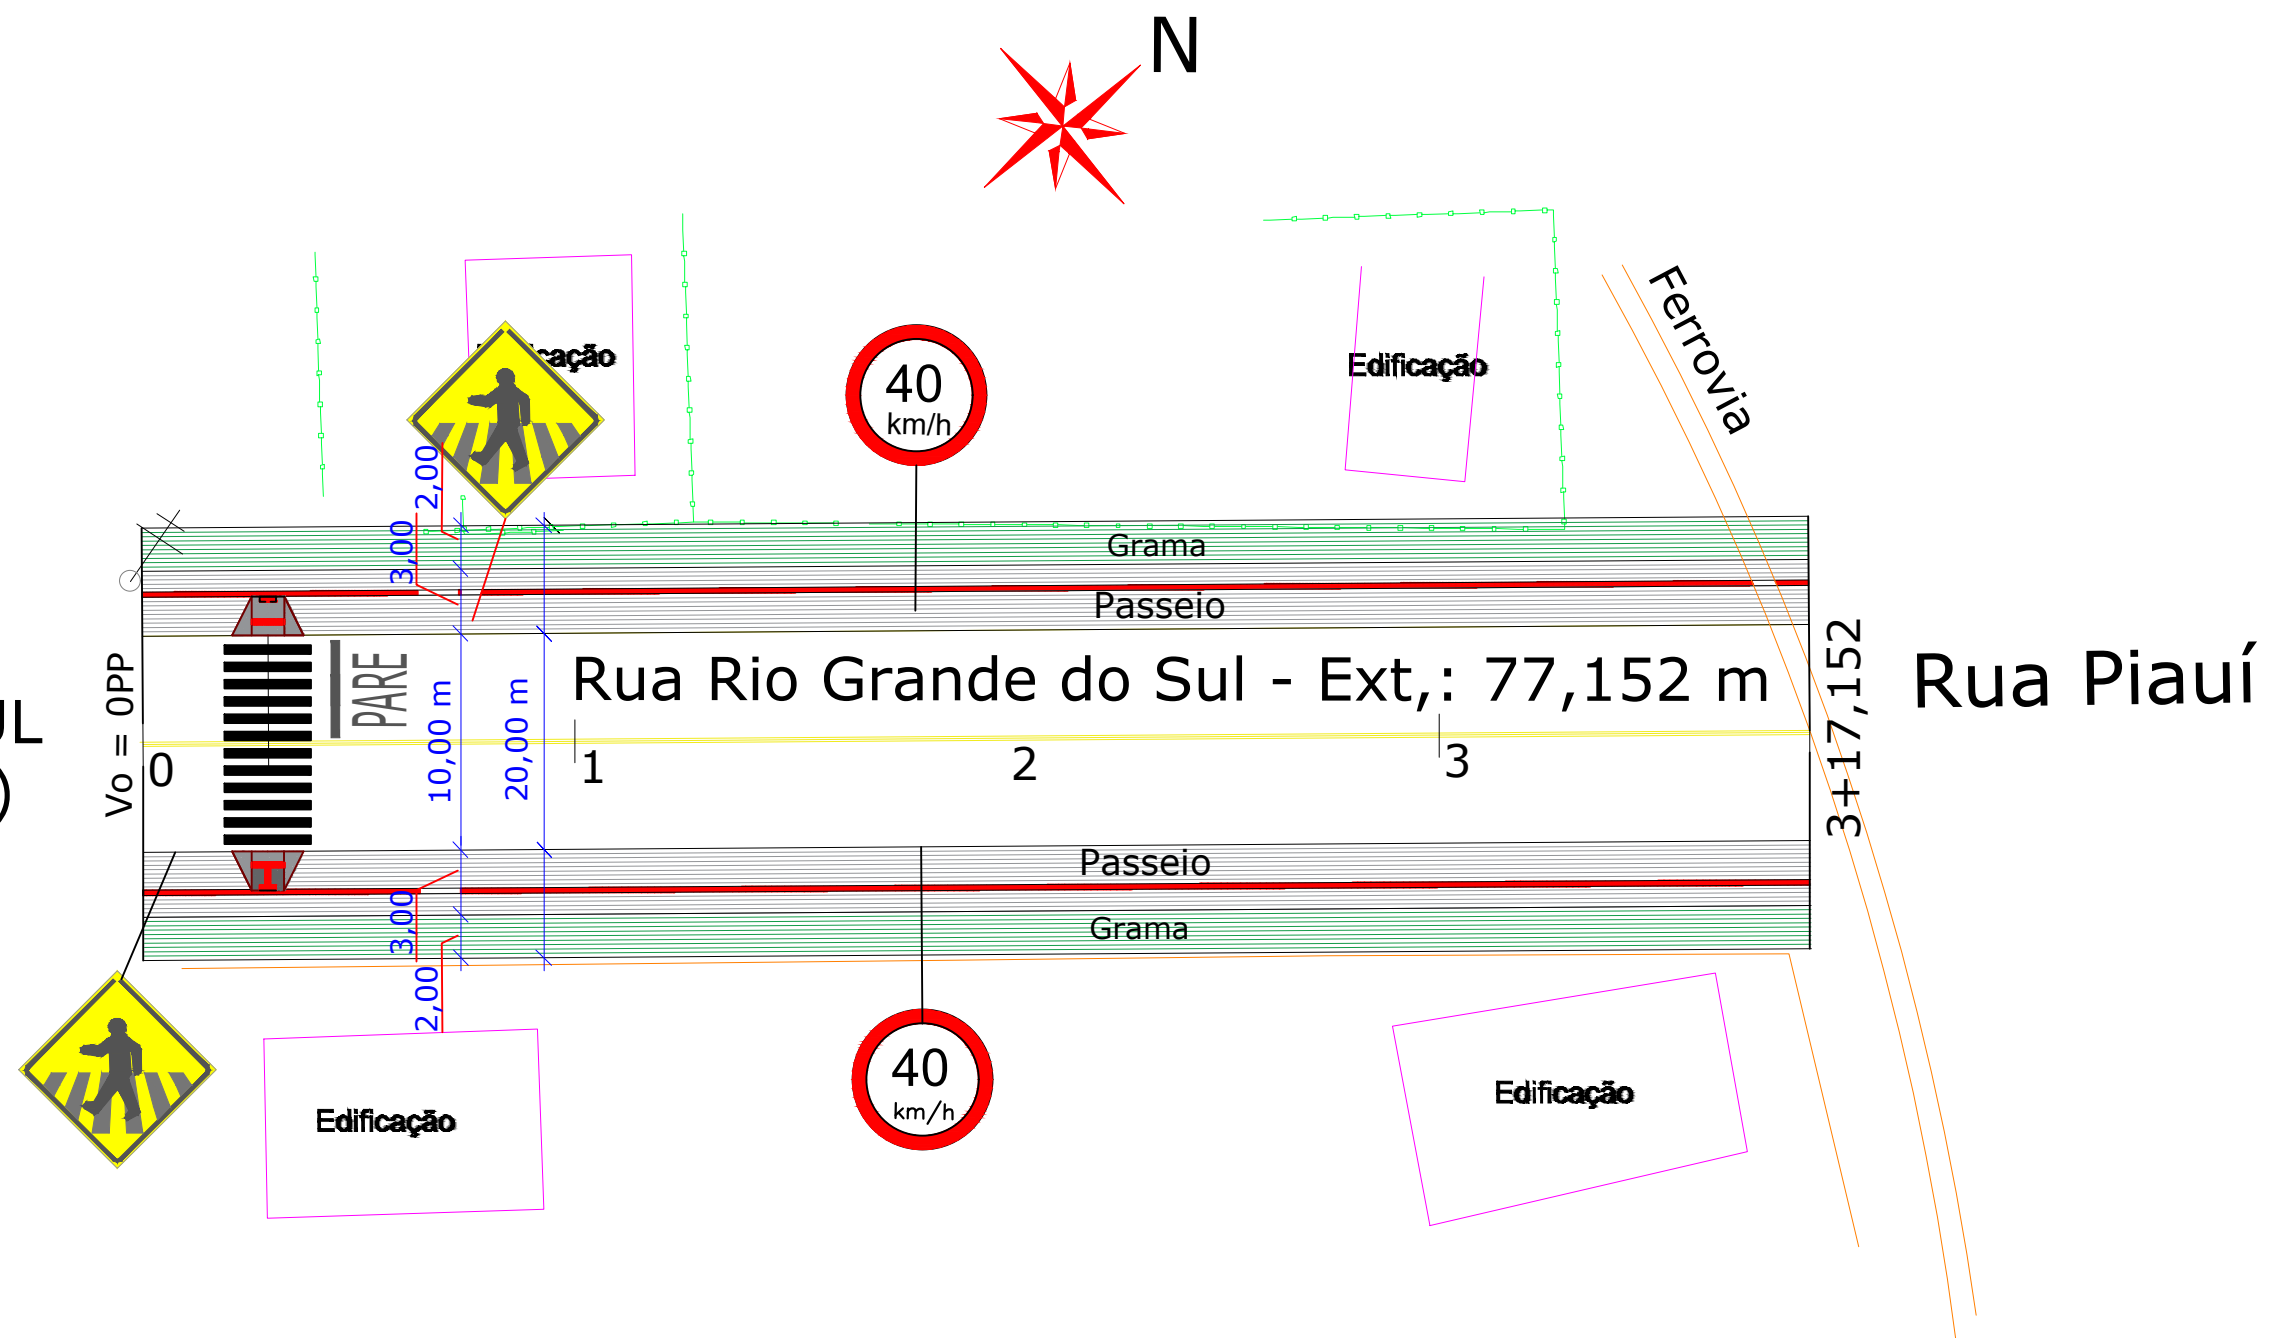

| | | | |
|---|----------------------|---|---|
| PREFEITURA MUNICIPAL DE IRINEÓPOLIS | | | |
| PROJETO DE PAVIMENTAÇÃO - LAJOTAS DE CONCRETO | | | |
| RUA RIO GRANDE DO SUL | | | |
| Data Março/2021 | | Projeto PAVIMENTAÇÃO COM LAJOTAS SEXTAVADAS | |
| Escala Indicadas | | Referência: SINALIZAÇÃO VIÁRIA | |
| Área 1.543,04 m² | Extensão 77,152 m | Prefeitura Municipal Ladimir Fernando Arcari Prefeito Municipal | Responsável Técnico Majestade Guimarães Ltda CREA-SC 047.541-0 Gilson Luiz Guimarães Engenheiro Civil - CREA-SC 034.624-3 |
| Prancha 06/10 | | | |