


Vias de sentido único de trânsito

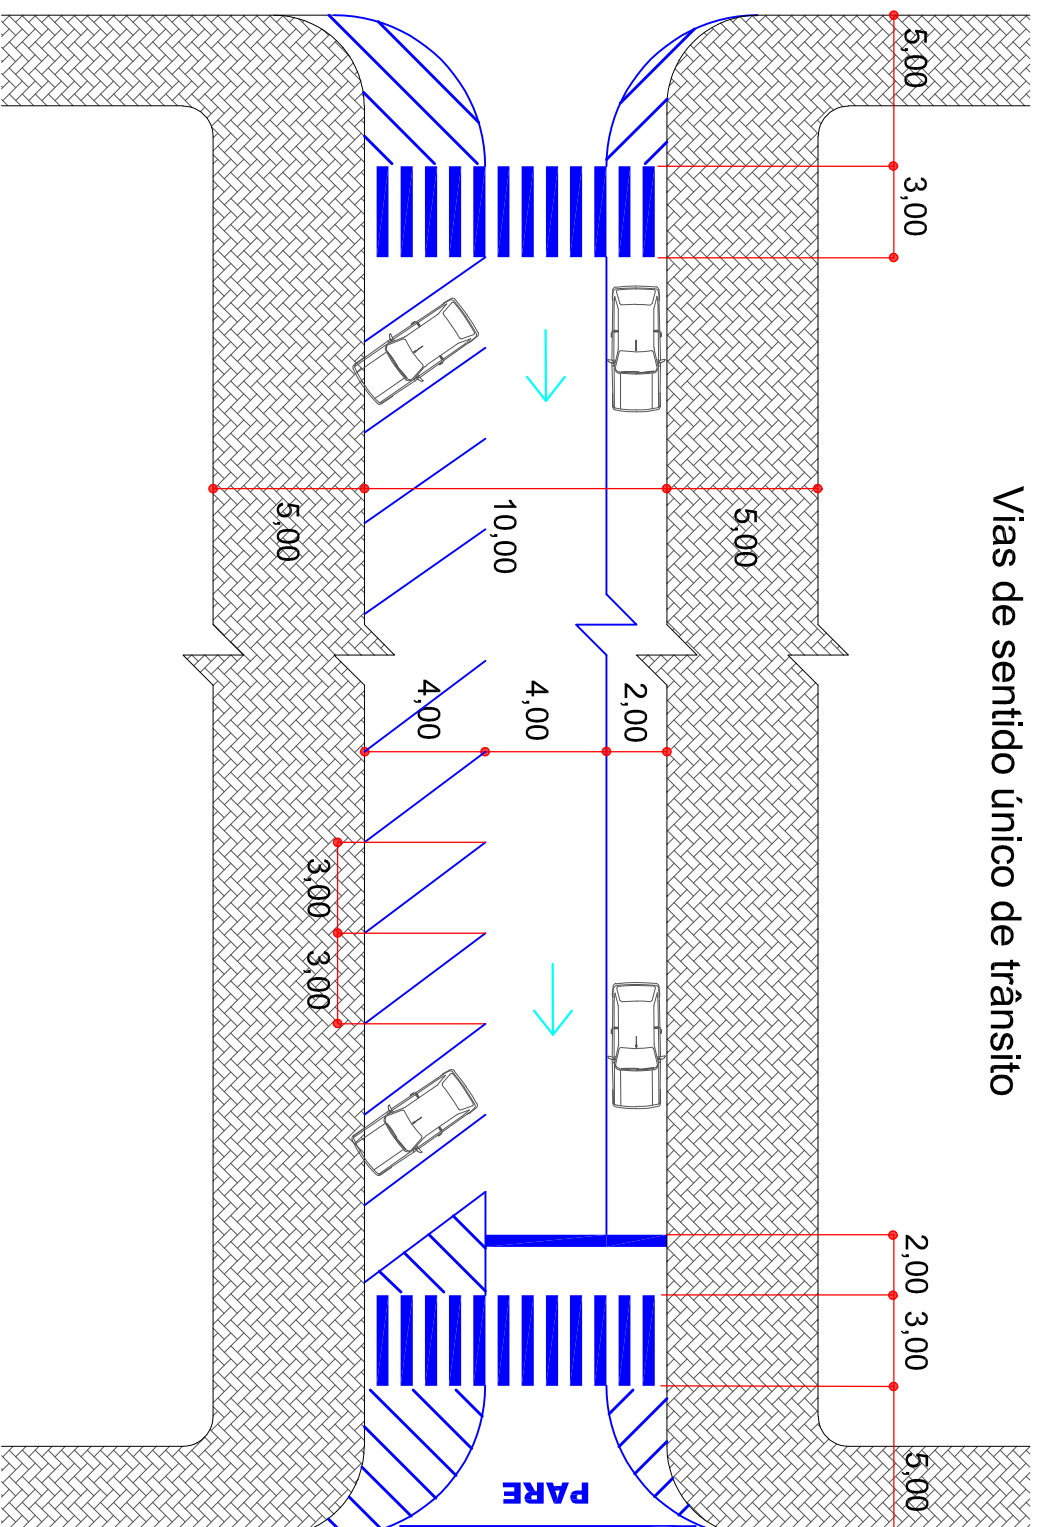

Município de Irineópolis

REVISÃO DO PLANO DE MOBILIDADE URBANA / 2021

CONFIGURAÇÃO DE CALÇADA E ESTACIONAMENTO NAS VIAS TRANSVERSAIS

ARQ. ELOY SILVESTRE ROGKANINY

REGISTRO CAU - A1213-0

DESENHO:
EFB

ESCALA:
1:250

DATA:
DEZEMBRO/2021

VIA 11 Consultoria, Estudos e Projetos de Mobilidade Urbana Ltda