


Rua Goiás

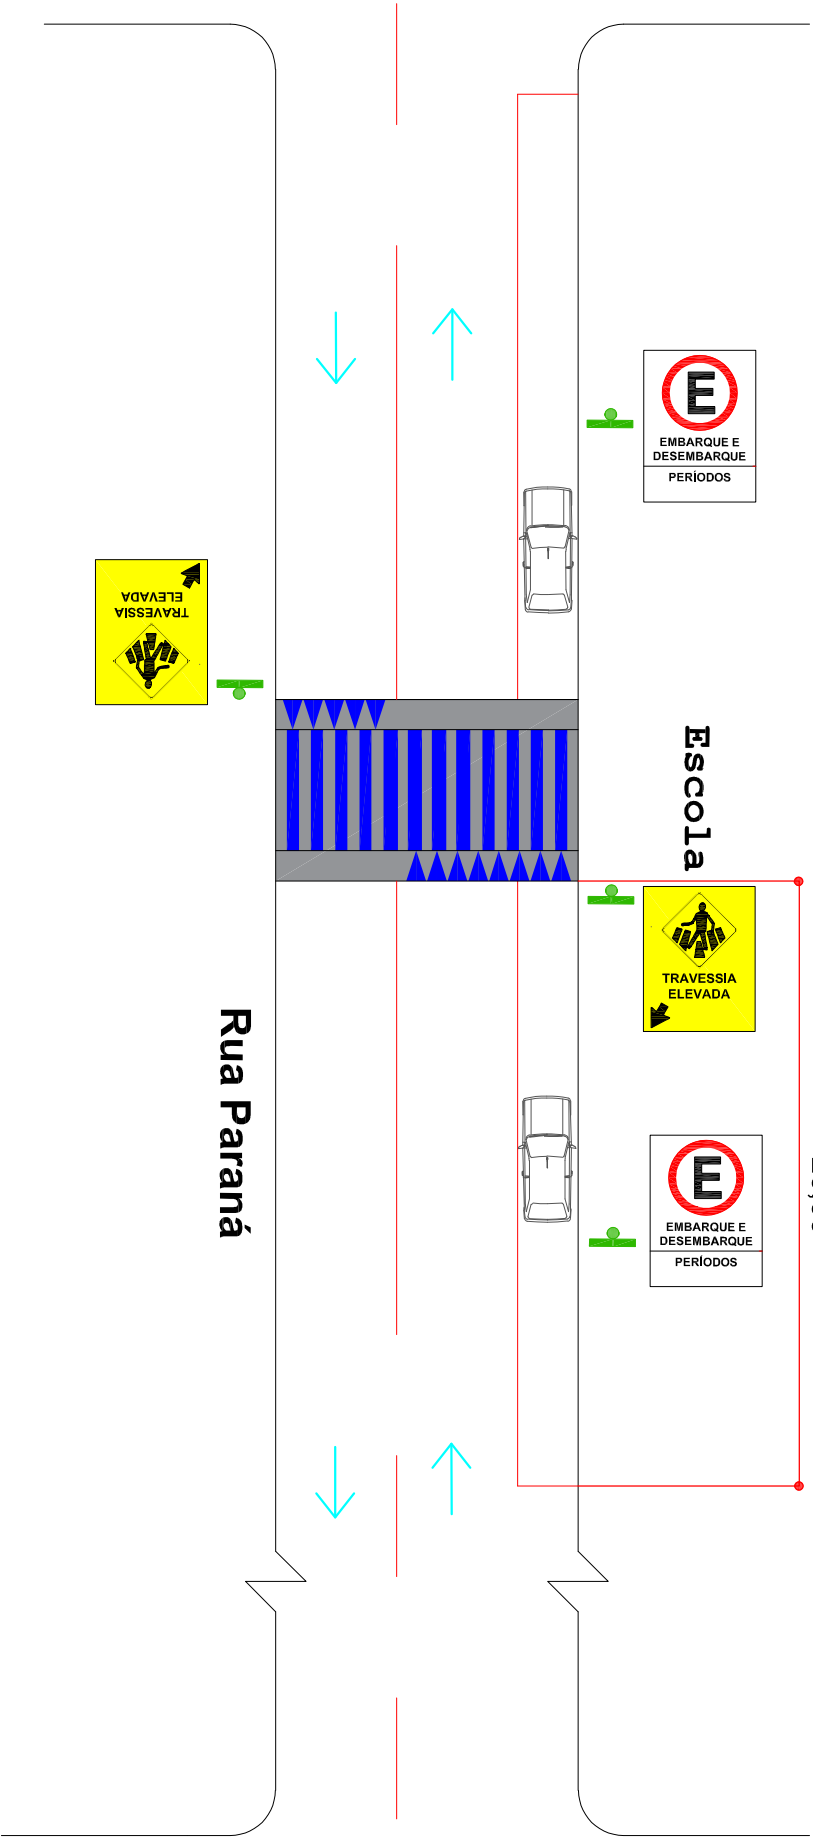


Escola

20,00

Rua Paraná

Rua Mato Grosso

 **Município de Irineópolis**

REVISÃO DO PLANO DE MOBILIDADE URBANA / 2021


EMBARQUE E DESEMBARQUE DE ESCOLARES - SENTIDO DUPLA DE TRÂNSITO

ARQ. ELOY SILVESTRE KOGKANINY

DESENHO: EFB

ESCALA: 1:250

DATA: DEZEMBRO/2021

 VIA 11 Consultoria, Estudos e Projetos de Mobilidade Urbana Ltda

**16A**