



Situação Existente

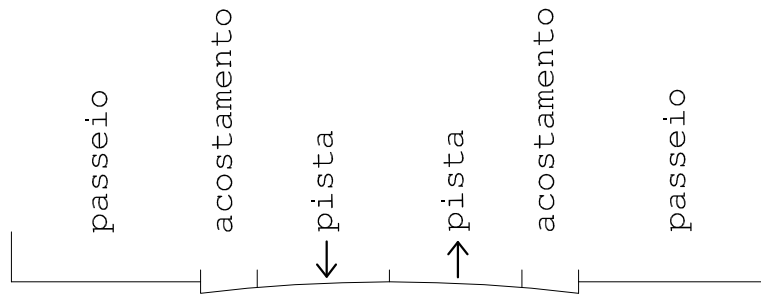

Proposta

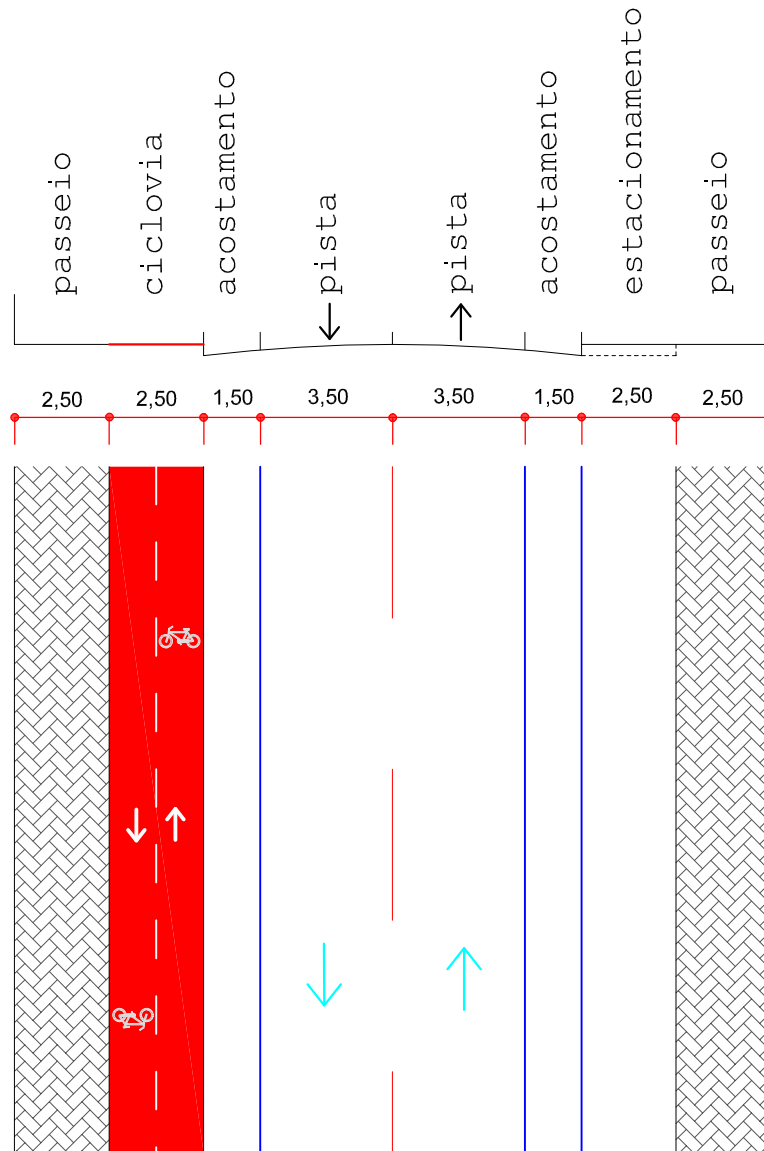

Município de Irineópolis

REVISÃO DO PLANO DE MOBILIDADE URBANA / 2021

CICLOVIA RUA BAHIA - Trecho Rua Paraná / Rua Argentina

ARQ. ELOY SILVESTRE KOCKANNY - REGISTRO CAU - A1213-0

DESENHO:
EFB

ESCALA:
1:250

DATA:
DEZEMBRO/2021

VIA 11 Consultoria, Estudos e Projetos de Mobilidade Urbana Ltda