Vias de sentido único ou duplo de trânsito
Estacionamento em ângulo nos dois lados

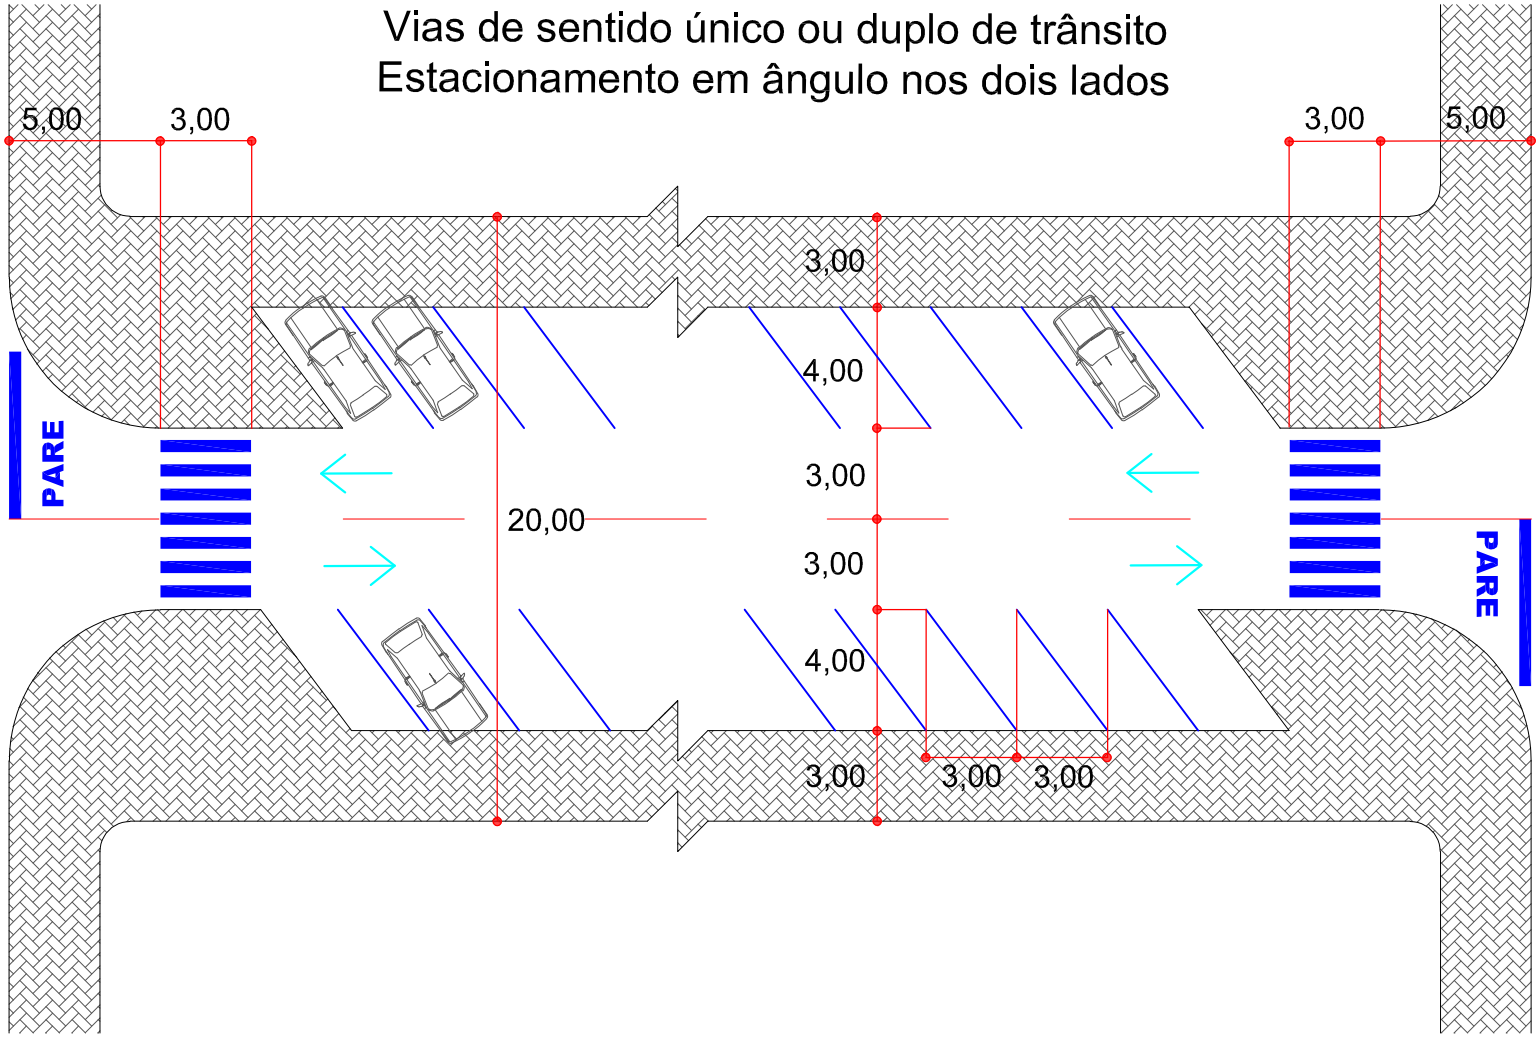

Município de Irineópolis

REVISÃO DO PLANO DE MOBILIDADE URBANA / 2021

CONFIGURAÇÃO DE CALÇADA E ESTACIONAMETNO NAS VIAS TRANSVERSAIS

ARQ. ELOY SILVESTRE KOCKANNY REGISTRO CAU - A1213-0	DESENHO: EFB	ESCALA: 1:250	DATA: DEZEMBRO/2021

VIA 11 Consultoria, Estudos e Projetos de Mobilidade Urbana Ltda

12B