ILUMINAÇÃO DE EMERGÊNCIA E ABANDONO DE LOCAL

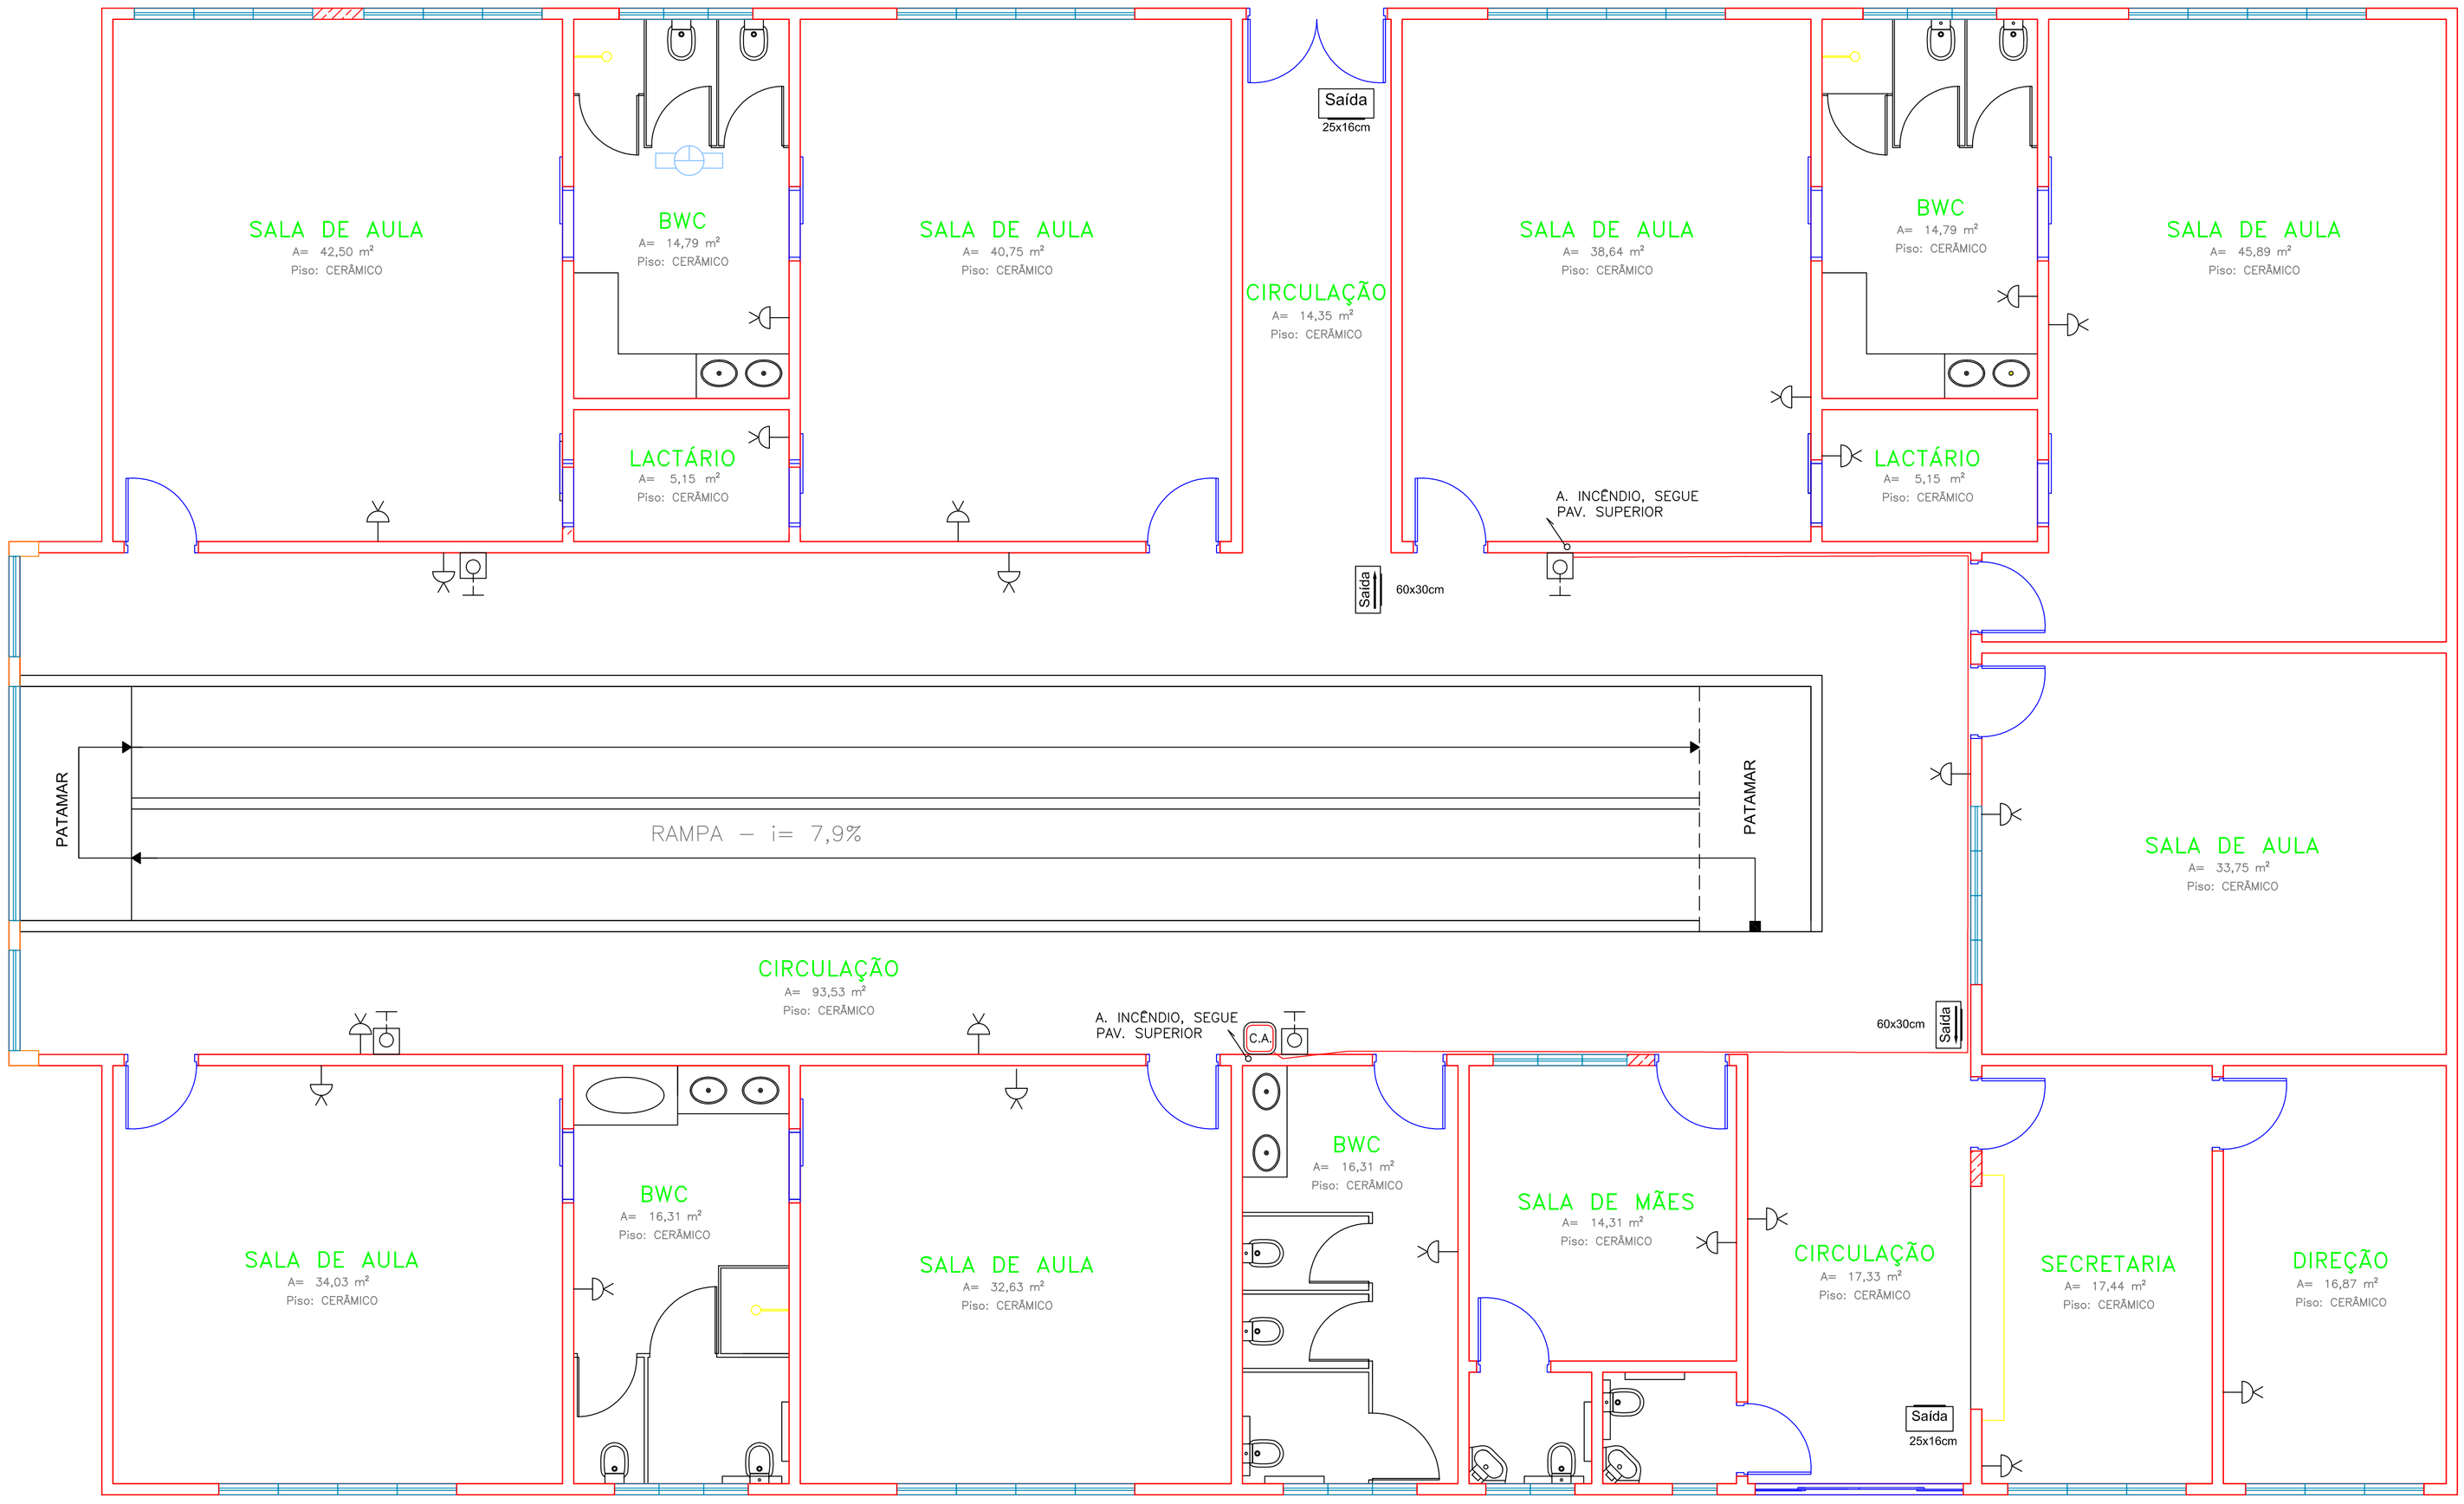

LEGENDA

- LUMINÁRIA DE EMERGÊNCIA AUTOMOMIA 2h
- LUMINÁRIA DE EMERGÊNCIA AUTOMOMIA 2h c/ bateria automotiva e duas lâmpadas halógena 55W
- Saída — BLOCO AUTÔNOMO 60x30cm
- Saída — BLOCO AUTÔNOMO 25x15cm
- TUBULAÇÃO ALARME DE INCÊNDIO
- C.A. — CENTRAL DE ALARME DE INCÊNDIO
- ACIONADOR QUEBRA VIDRO

PLANTA BAIXA - PAV. TÉRREO
ESC. 1:50

PROJETO
ILUMINAÇÃO DE EMERGÊNCIA E ABANDONO DE LOCAL

PROPRIETÁRIO: Prefeitura Municipal de Irineópolis

Ampliação de Centro de Educação Infantil - N.S. Aparecida.

RESPONSÁVEL TÉCNICO
MARCUS VINICIUS GRAZZIOTIN
Engº Eletricista – CREA PR-024461/D
Rua Matos Costa, 515 tel. 42-3522-1234
e-mail marcus@creapr.org.br

LOCAL: Rua Paraná, 200 - Cep 89440-000
IRINEÓPOLIS - SC

CONTEÚDO
-PLANTA BAIXA
-LEGENDA
-QUADRO DE DISTRIBUIÇÃO - detalhe

PRANCHA: I – 01

ÁREA:
ESCALAS: INDICADAS
DESENHO: Marcus
DATA: Março 2014