
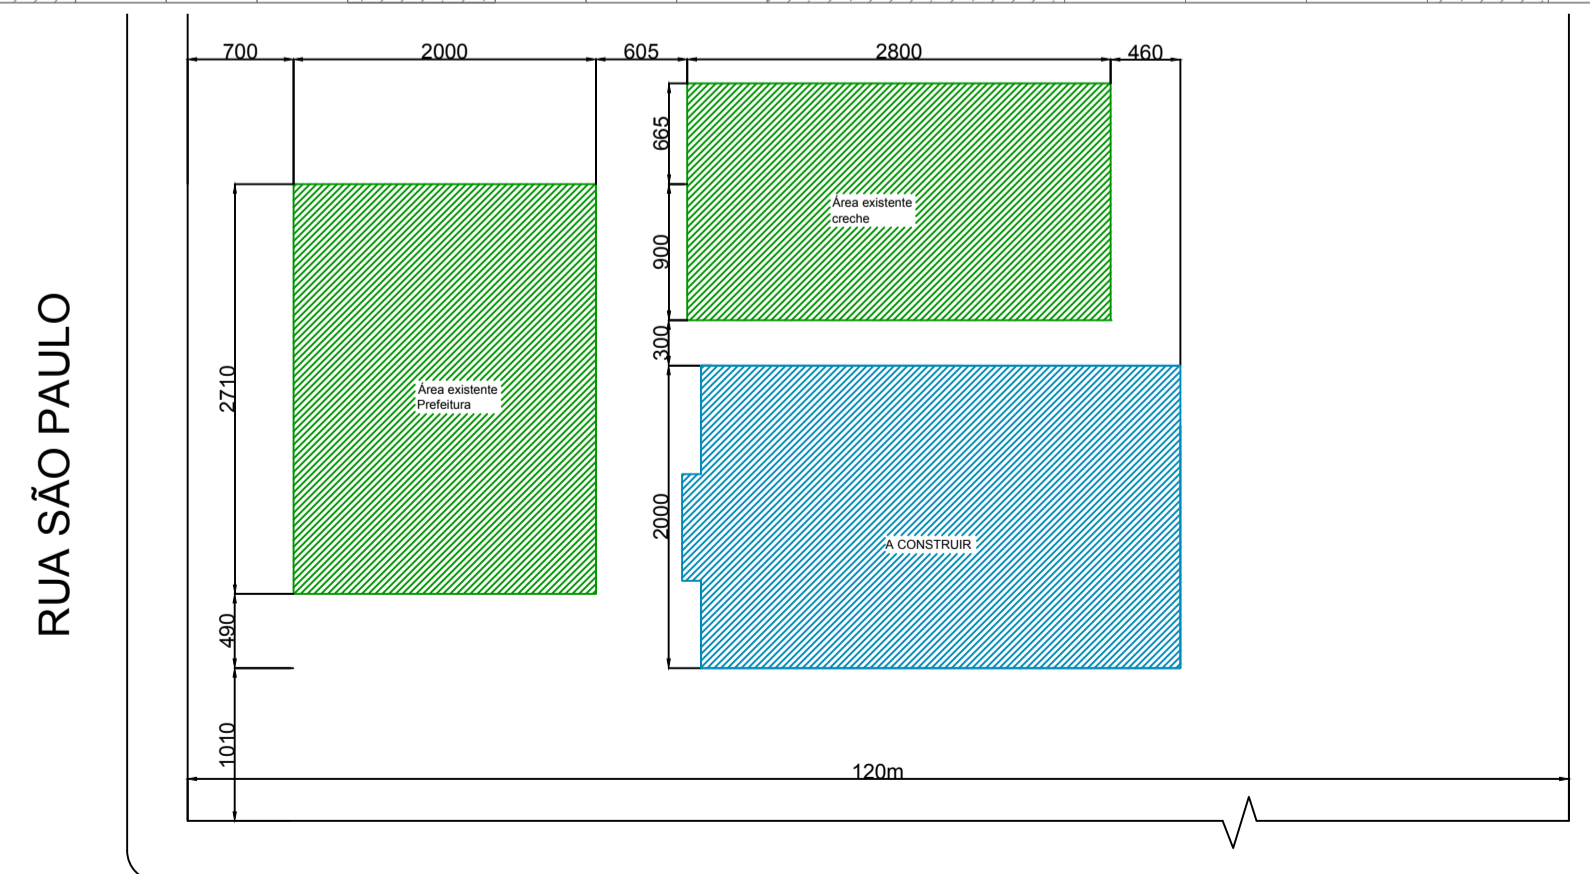


PLANTA BAIXA PAVIMENTO SUPERIOR
esc: 1/50

	EXTINTOR DE PÓ QUÍMICO - COM SINALIZAÇÃO DE PISO E PAREDE Ver detalhe
	HIDRANTE DE PAREDE C/ ABRIGO P/ MANGUEIRA - (HP - 30) (Ex: HP-30=hidrante de parede c/ mangueira=30m)- Ver detalhe
	TUBULAÇÃO SHP (PINTADA EM VERMELHO QUANDO APARENTE)
	HIDRANTE DE RECALQUE- Ver detalhe

A rampa e as saídas terão piso antiderrapante e incombustível

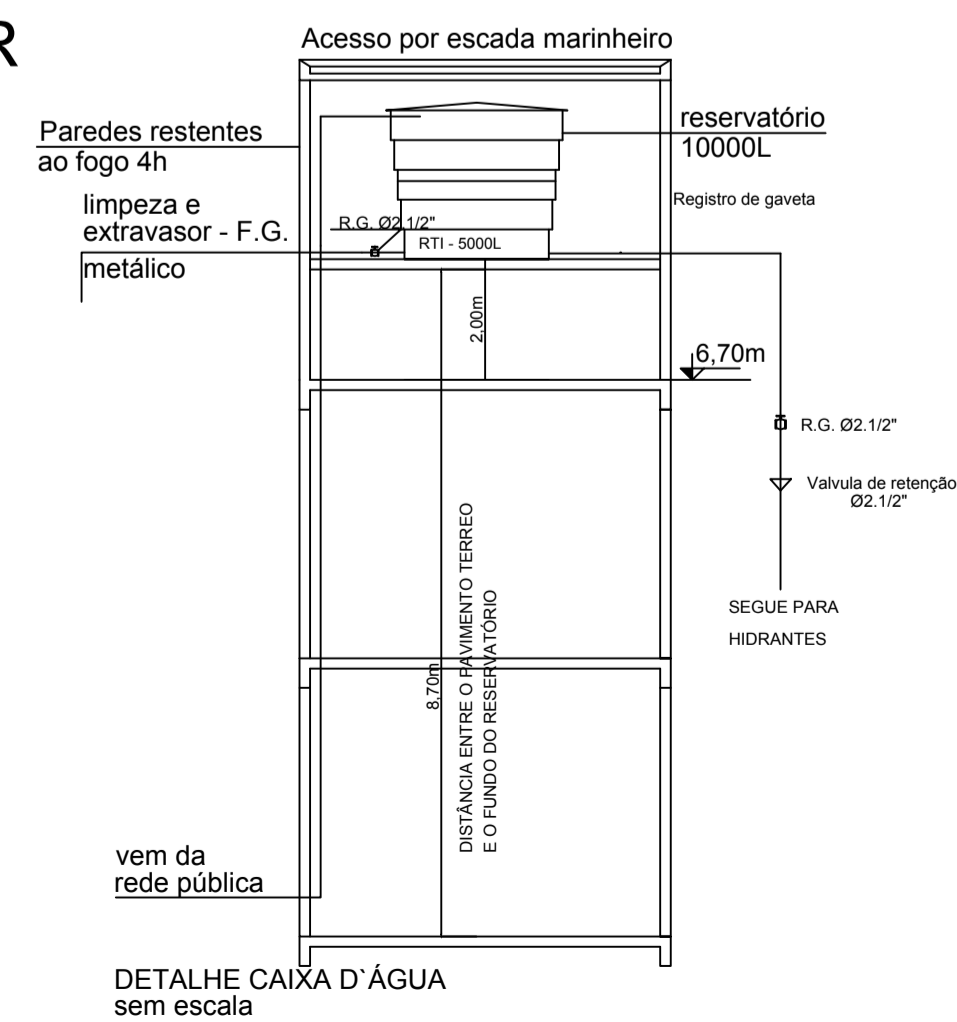

PLANTA DE SITUAÇÃO/LOCALIZAÇÃO
esc:1/500

OBSERVAÇÕES:

ALTERAÇÃO	DATA	REVISÃO	ASSUNTO

Wagner Engenharia

PROPRIETÁRIO
PREFEITURA MUNICIPAL DE IRINEÓPOLIS
SECRETARIA MUNICIPAL DE EDUCAÇÃO

LOCALIZAÇÃO
RUA PARANÁ, 200- CENTRO - IRINEÓPOLIS/SC

DESCRIÇÃO
EDIFICAÇÃO DO CENTRO DE EDUCAÇÃO INFANTIL
NOSSA SENHORA APARECIDA

PROJETO
PREVENTIVO CONTRA INCÊNDIO

ÁREA TOTAL DA CONSTRUÇÃO
1285,63m²

PRANCHA
02 / 3

ESCALA
INDICADA

DESENHO
Daiane C. Wagner

DATA
SET/2014