S.P.C.D.A. - SISTEMA DE PROTEÇÃO CONTRA DESCARGAS ATMOSFÉRICAS

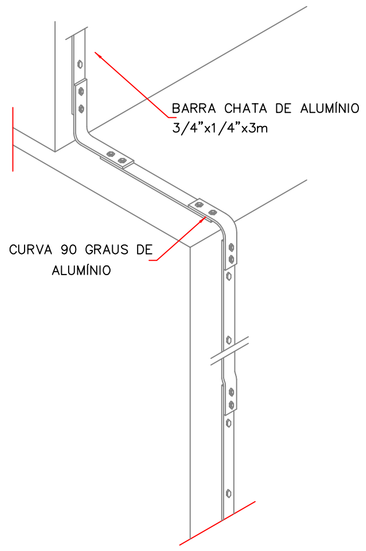

DESCIDA COM BARRA CHATA DE ALUMÍNIO

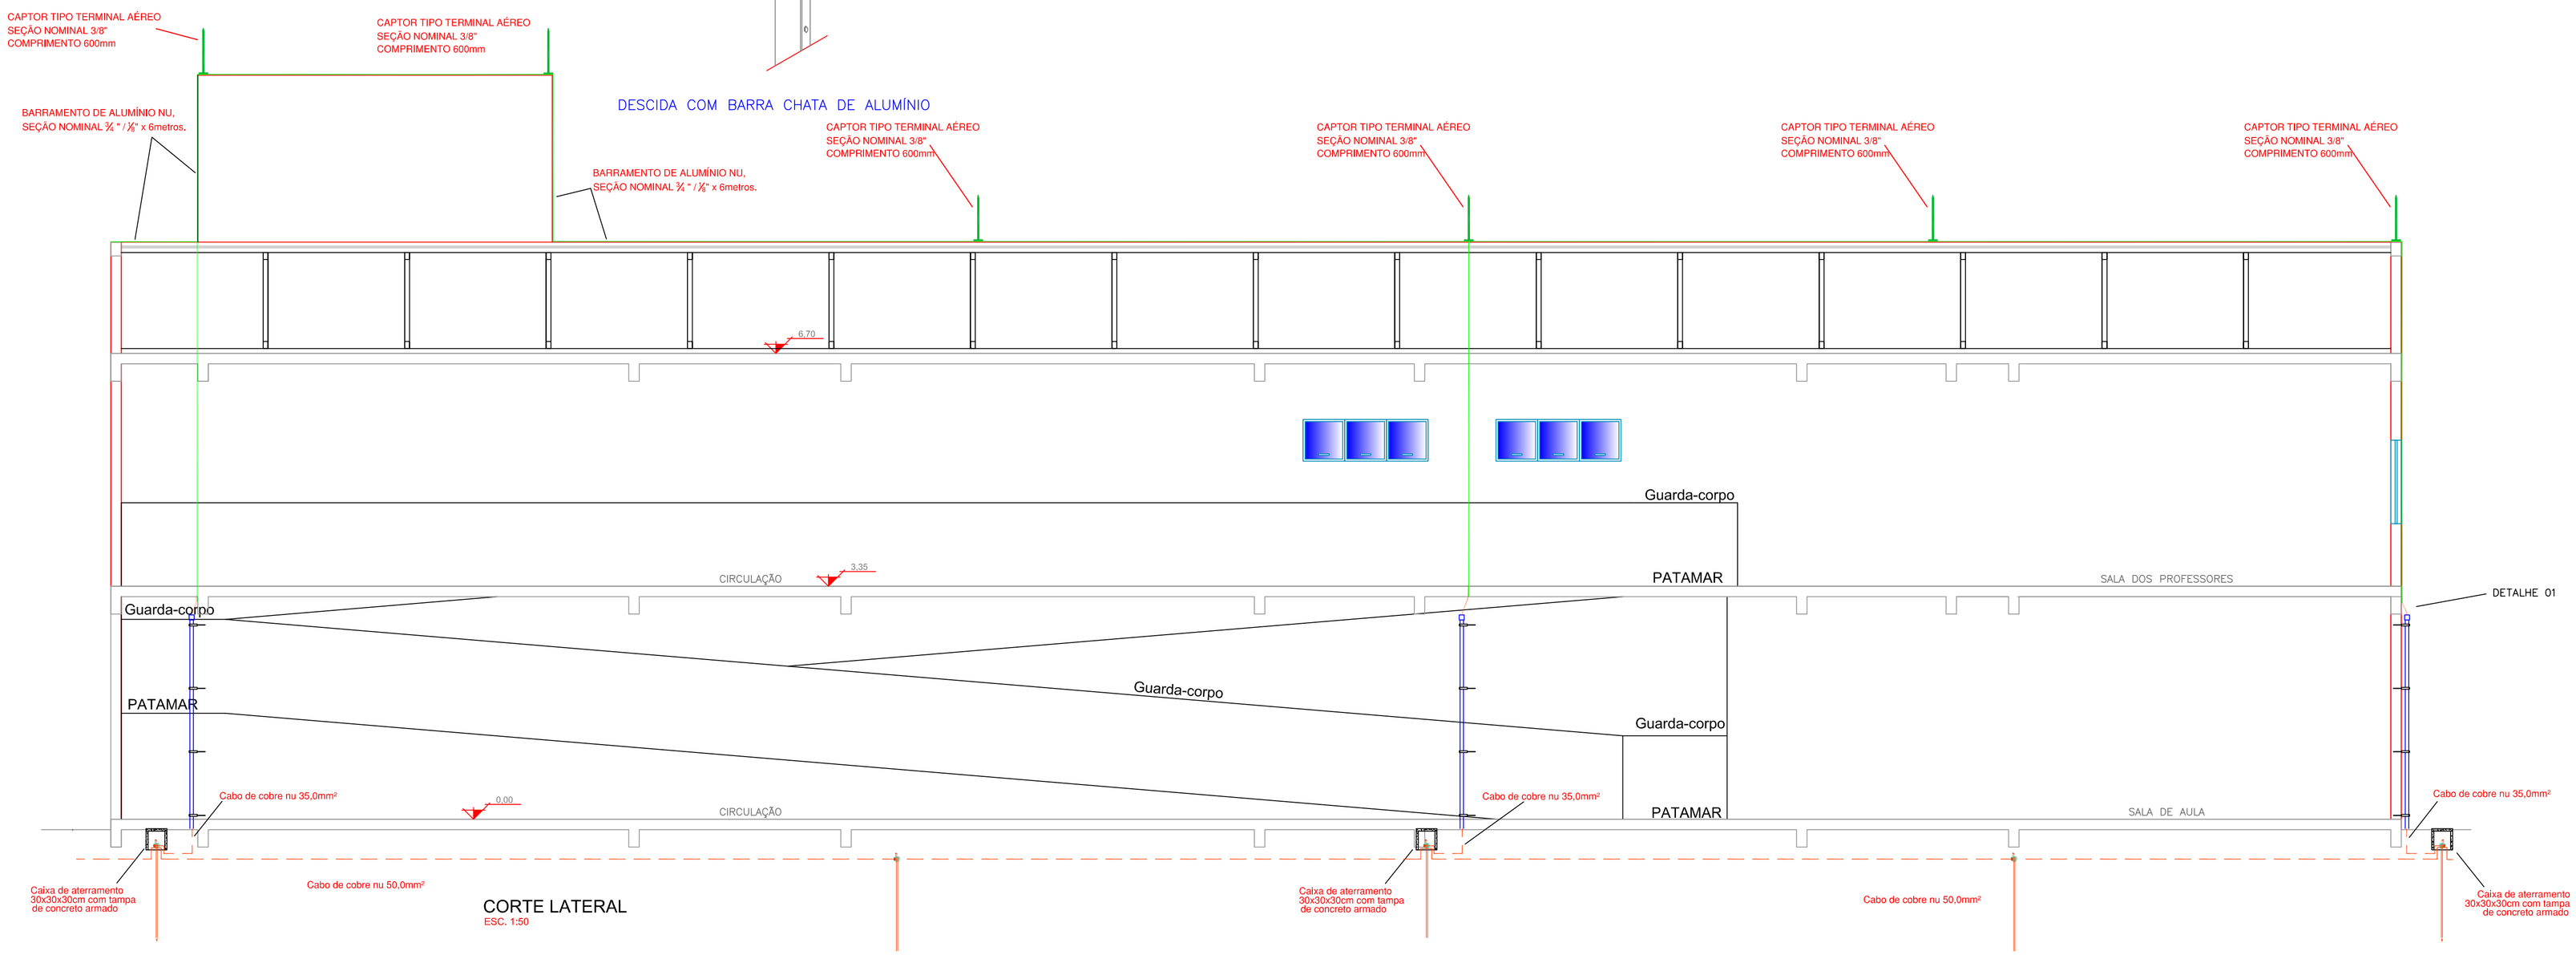

CORTE LATERAL
ESC. 1:50

LEGENDA

- CAPTOR TIPO TERMINAL AÉREO
- HASTE DE ATERRAMENTO (VER DETALHE)
- DESCIDA COM HASTE DE ATERRAMENTO E CAIXA DE INSPEÇÃO (VER DETALHE)
- BARRAMENTO DE ALUMÍNIO NU SEÇÃO 3/4"x1/8"x6000mm
- CABO DE COBRE NU SEÇÃO NOMINAL 50,0MM2
- CABO DE COBRE NU SEÇÃO NOMINAL 35,0MM2

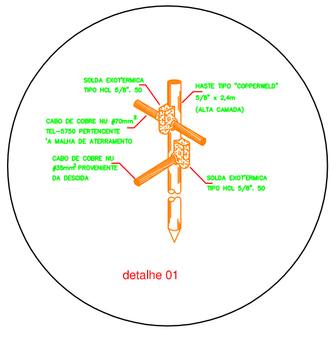

detalhe 01

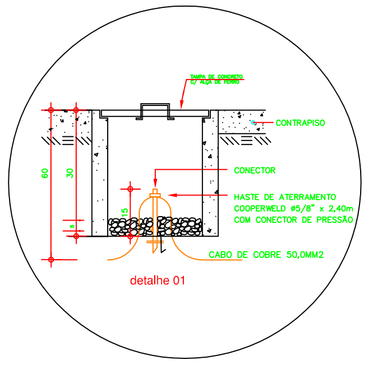

detalhe 01

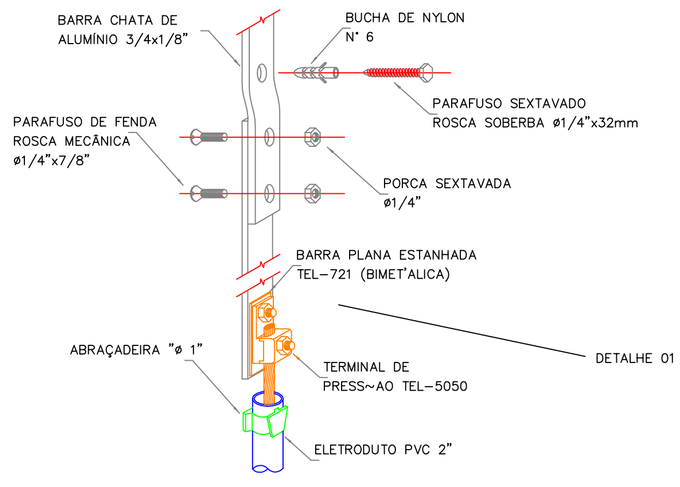

FIXAÇAO DA BARRA CHATA DE ALUMÍNIO E DERIVAÇÃO PARA CABO DE COBRE

PROJETO S.P.C.D.A.

PROPRIETÁRIO: Prefeitura Municipal de Irineópolis

RESPONSÁVEL TÉCNICO:
MARCUS VINICIUS GRAZZIOTIN
Engº Eletricista - CREA PR-0244661/D
Rua Matos Costa, 515 tel. 42-3522-1234
e-mail marcus@creapr.org.br

Ampliação de Centro de Educação Infantil - N.S. Aparecida.

LOCAL: Rua Paraná, 200 - Cep 89440-000 IRINEÓPOLIS - SC

ÁREA:

CONTEÚDO:
-DIAGRAMA UNIFILAR
-QUADRO DE CARGAS
-DETALHE MEDIÇÃO 100A
-QUADRO DE DISTRIBUIÇÃO - detalhe

ESCALAS: INDICADAS

DESENHO: Marcus

DATA: Março 2014

PRANCHA: S - 02