



elevação frontal

escala 1:50

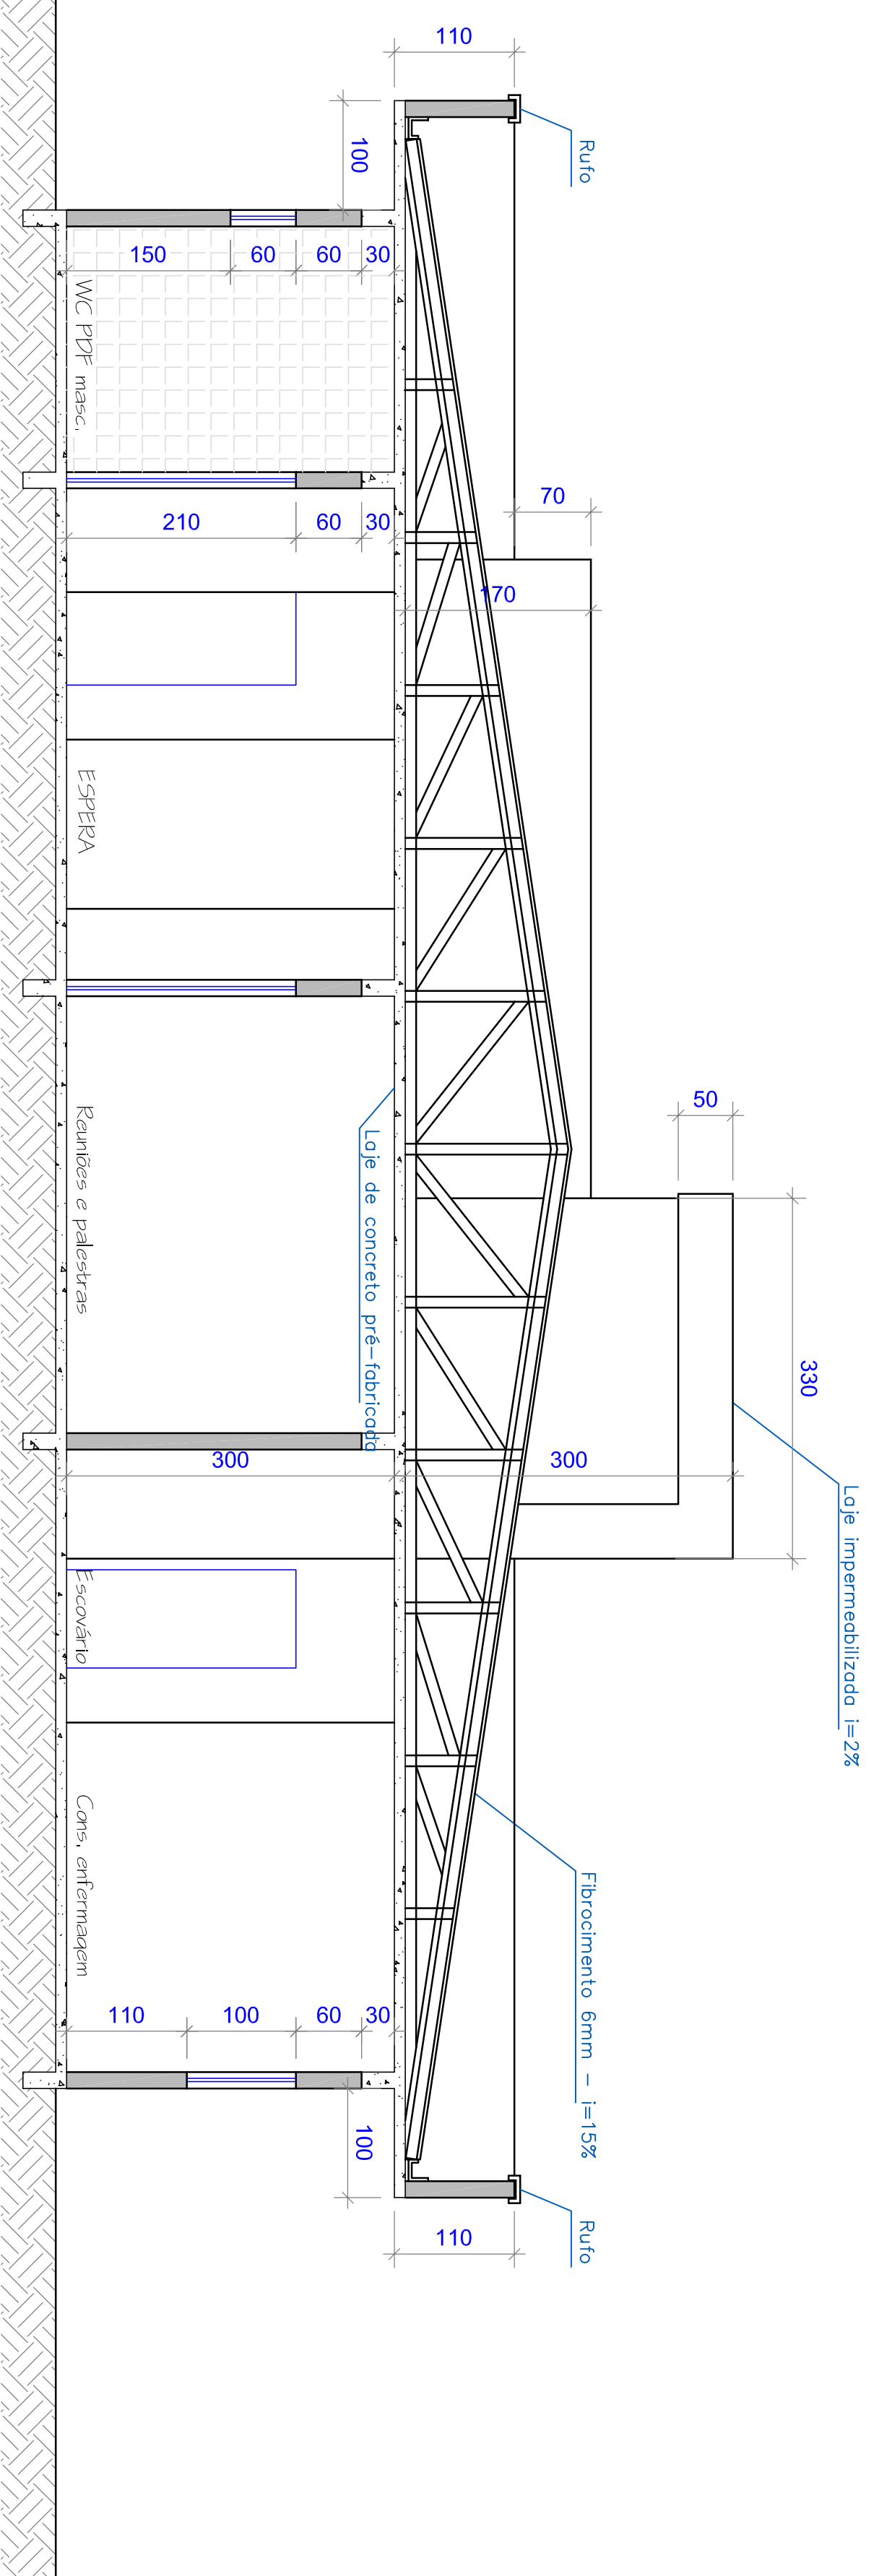

corte BB

escala 1:50

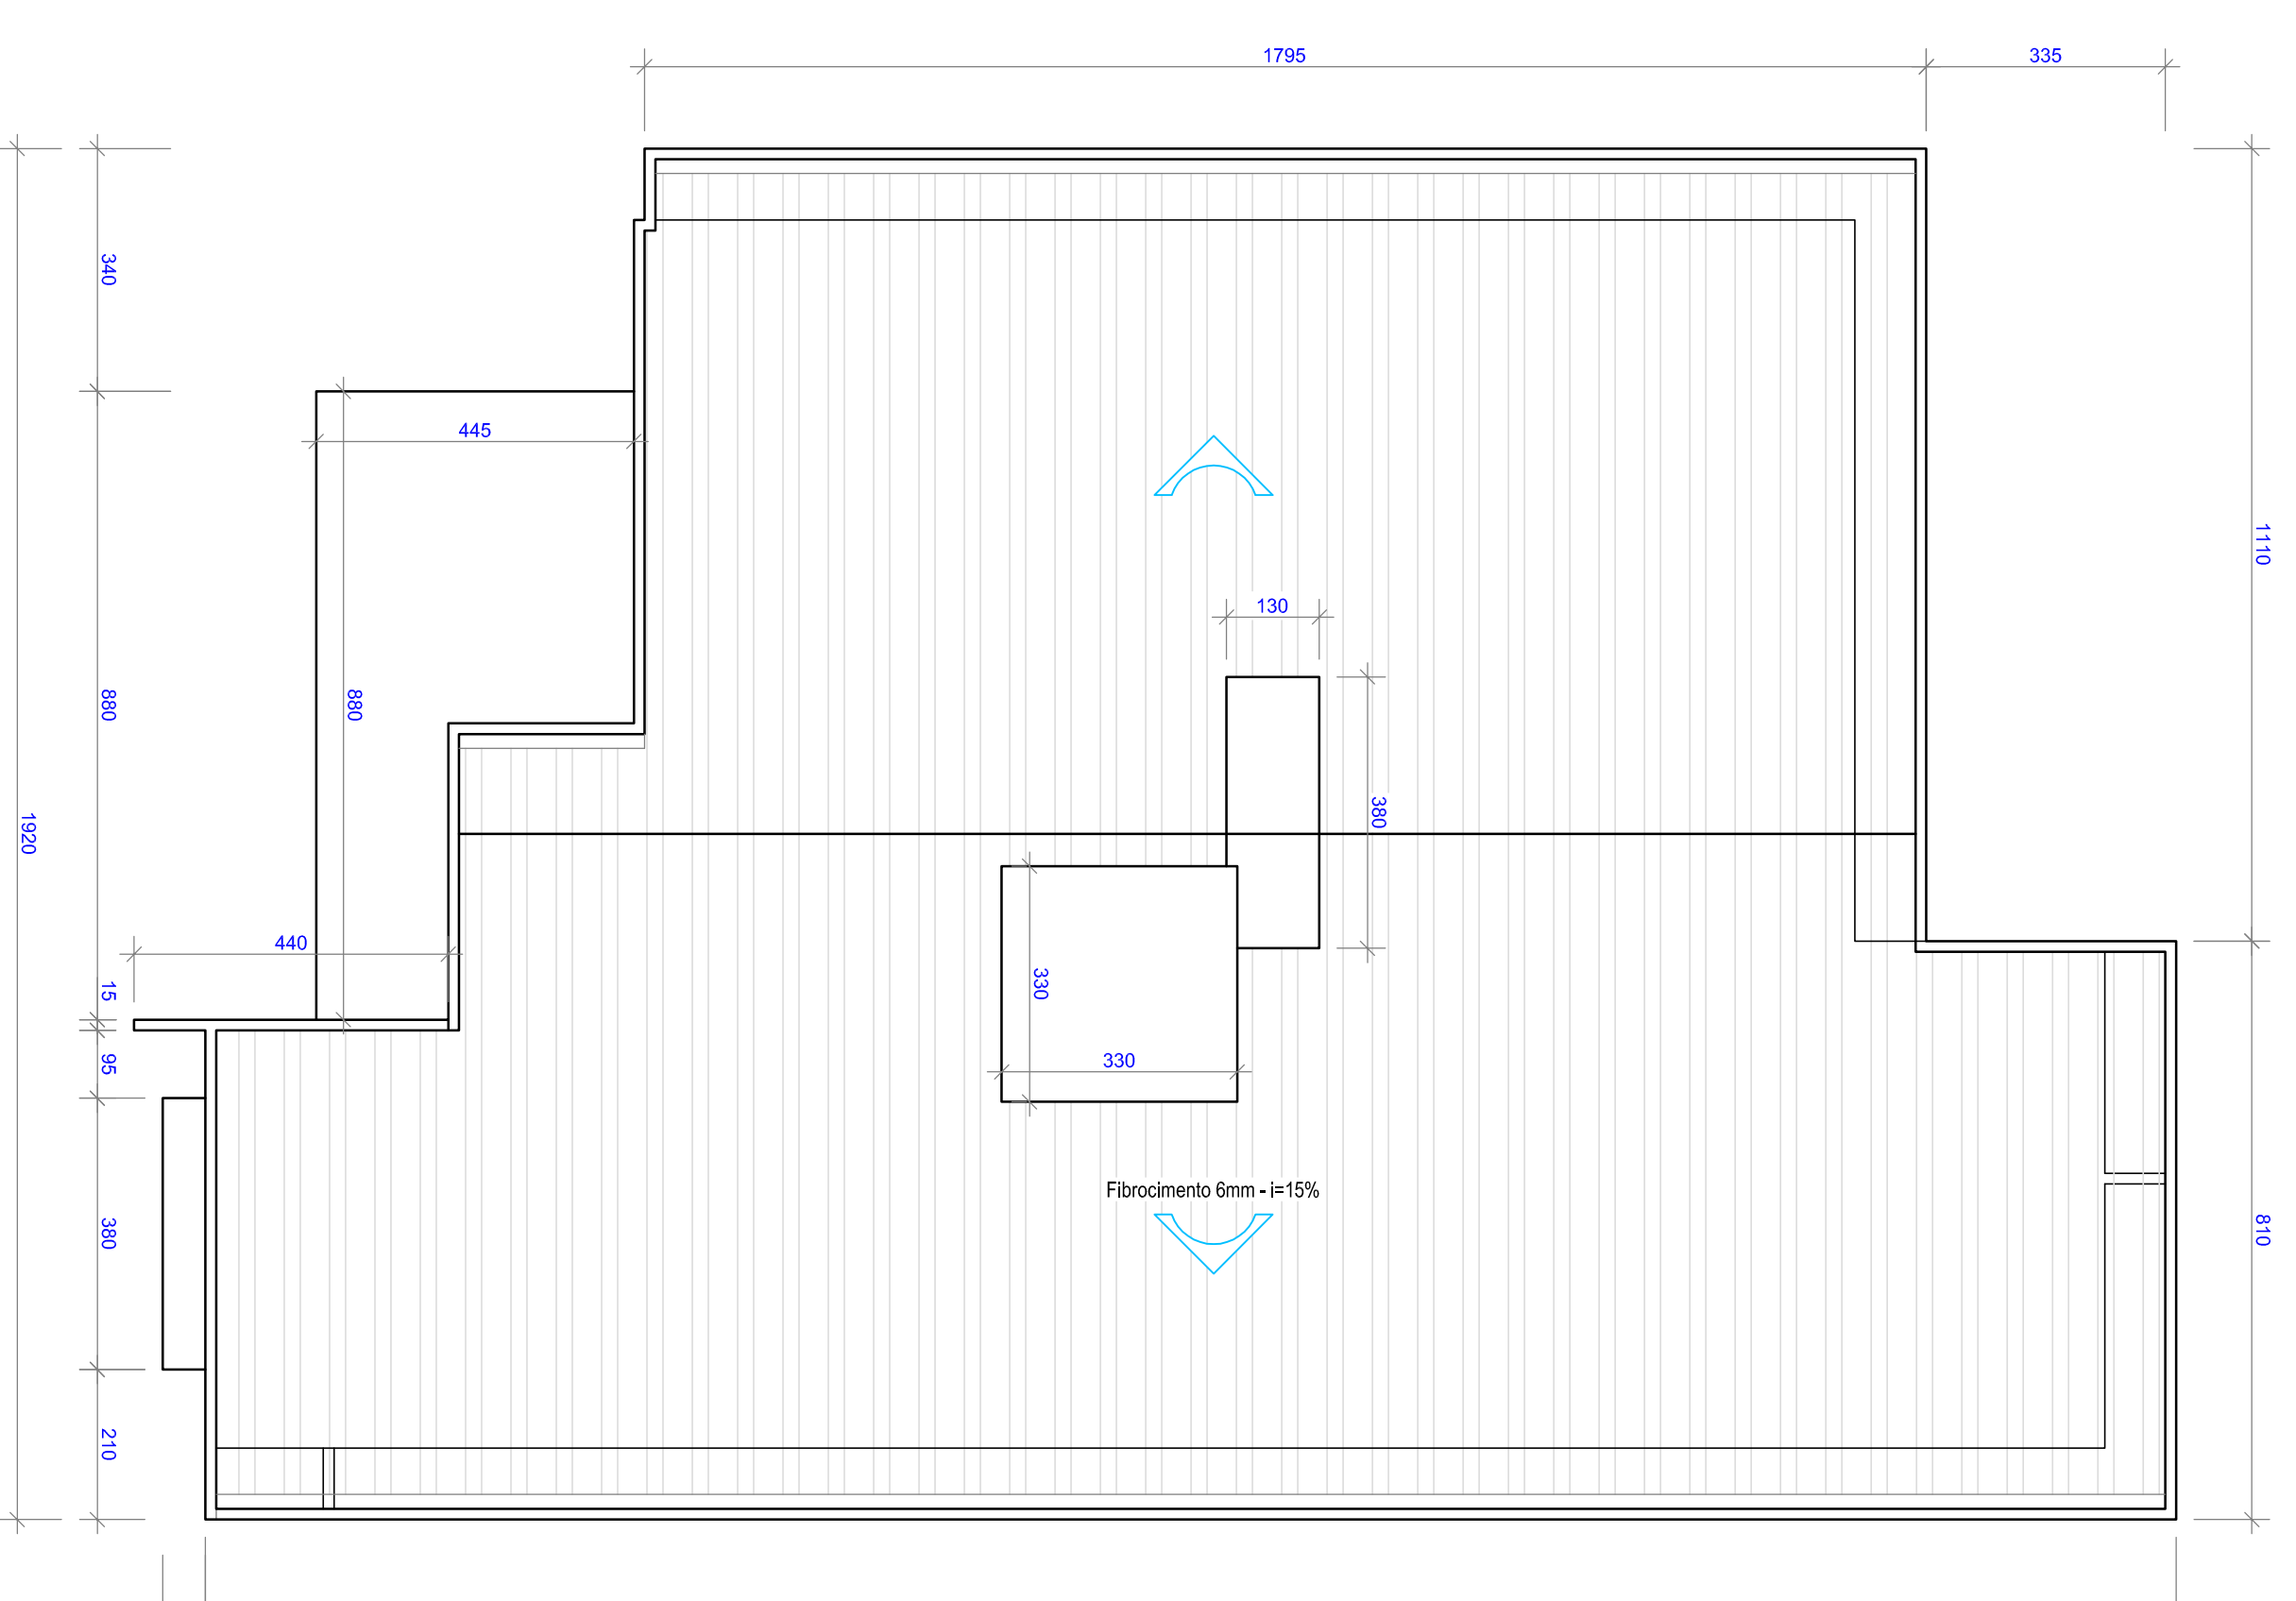

REVISÃO

N°	DATA

PREFEITURA MUNICIPAL

Proprietário
PREFEITURA MUNICIPAL DE IRINEÓPOLIS

Obra
UNIDADE BÁSICA DE SAÚDE

Referência
PROJETO ARQUITETÔNICO

Endereço
Localidade de Rio Branco

Ass. Responsável Técnico

Área
398,00 m²

Objeto
EFETIVAÇÃO DE PROJETO ARQUITETÔNICO

Local
IRINEÓPOLIS - SC

Ass. Responsável Técnico

Data
01/2014

Desenho
Luiz Santiago

Escala
1:50

Planície

03/04