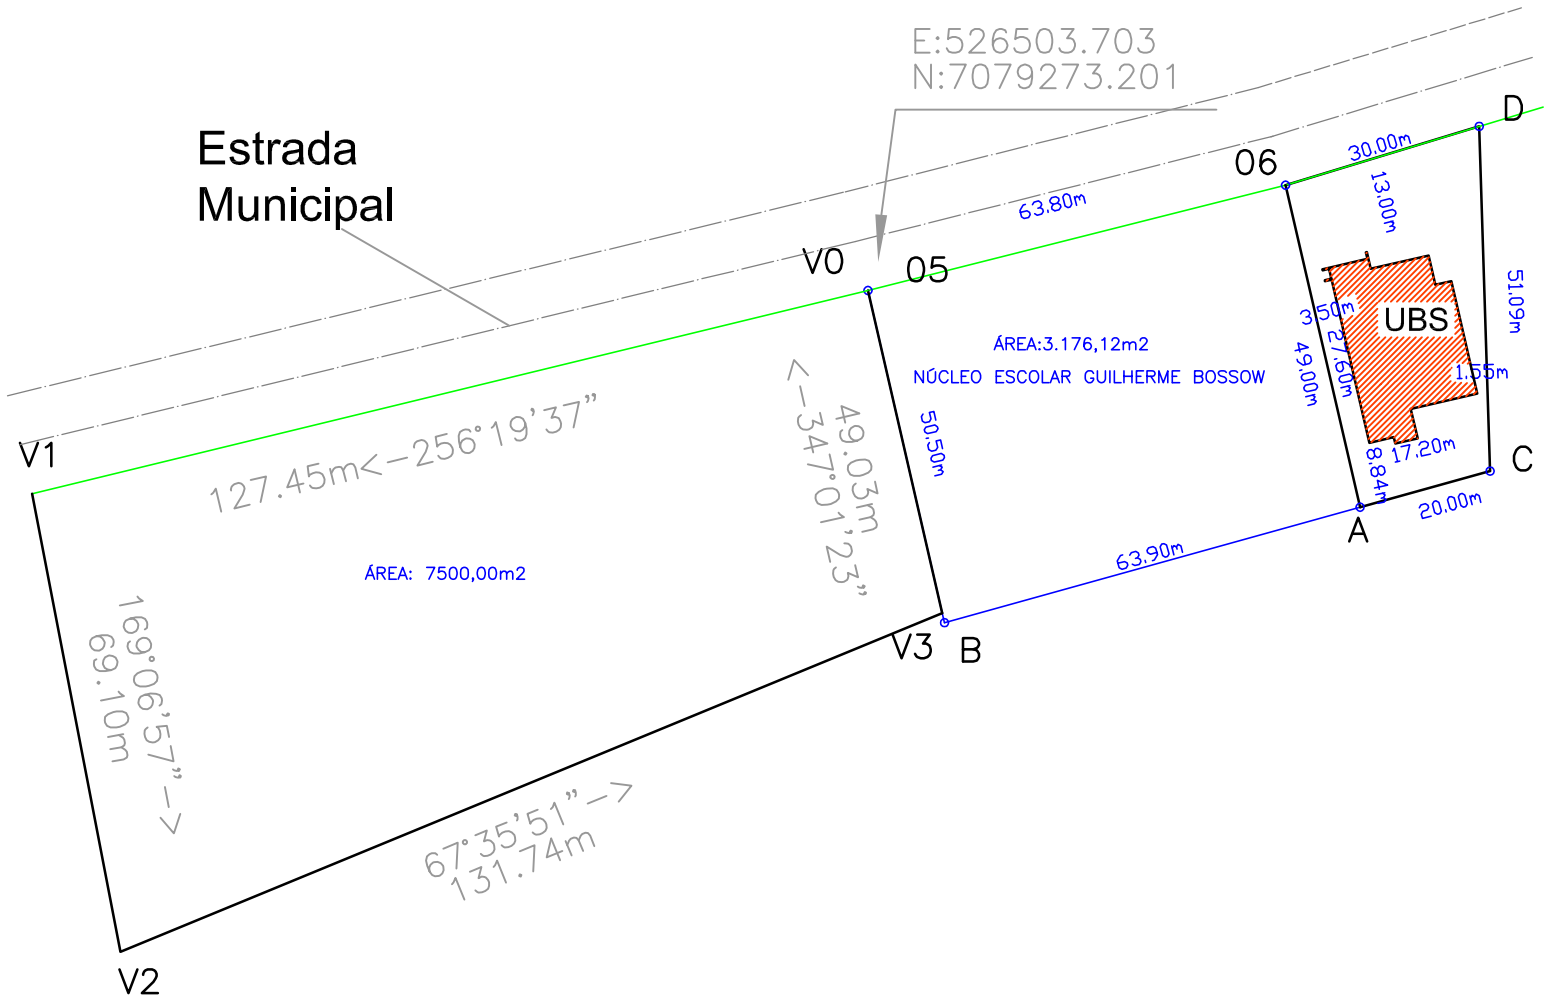

ÁREA DO TERRENO: 1229,25m2

PL. DE SITUAÇÃO/LOCALIZAÇÃO

ESC.1:1000

Proprietário: PREFEITURA MUNICIPAL DE IRINEÓPOLIS		
Obra: UNIDADE BÁSICA DE SAÚDE	Área: 398,00 m²	Data: 01/2014
Referência: PROJETO ARQUITETÔNICO	Conteúdo: SITUAÇÃO	Desenho:
Endereço: Localidade de Rio Branco	Local: IRINEÓPOLIS - SC	Escala: 1:1000
Ass. Responsável Técnico: _____		Prancha: 04/04