PROJETO TELEFÔNICO / ALARME PATRIMONIAL E PONTOS DE LÓGICA.

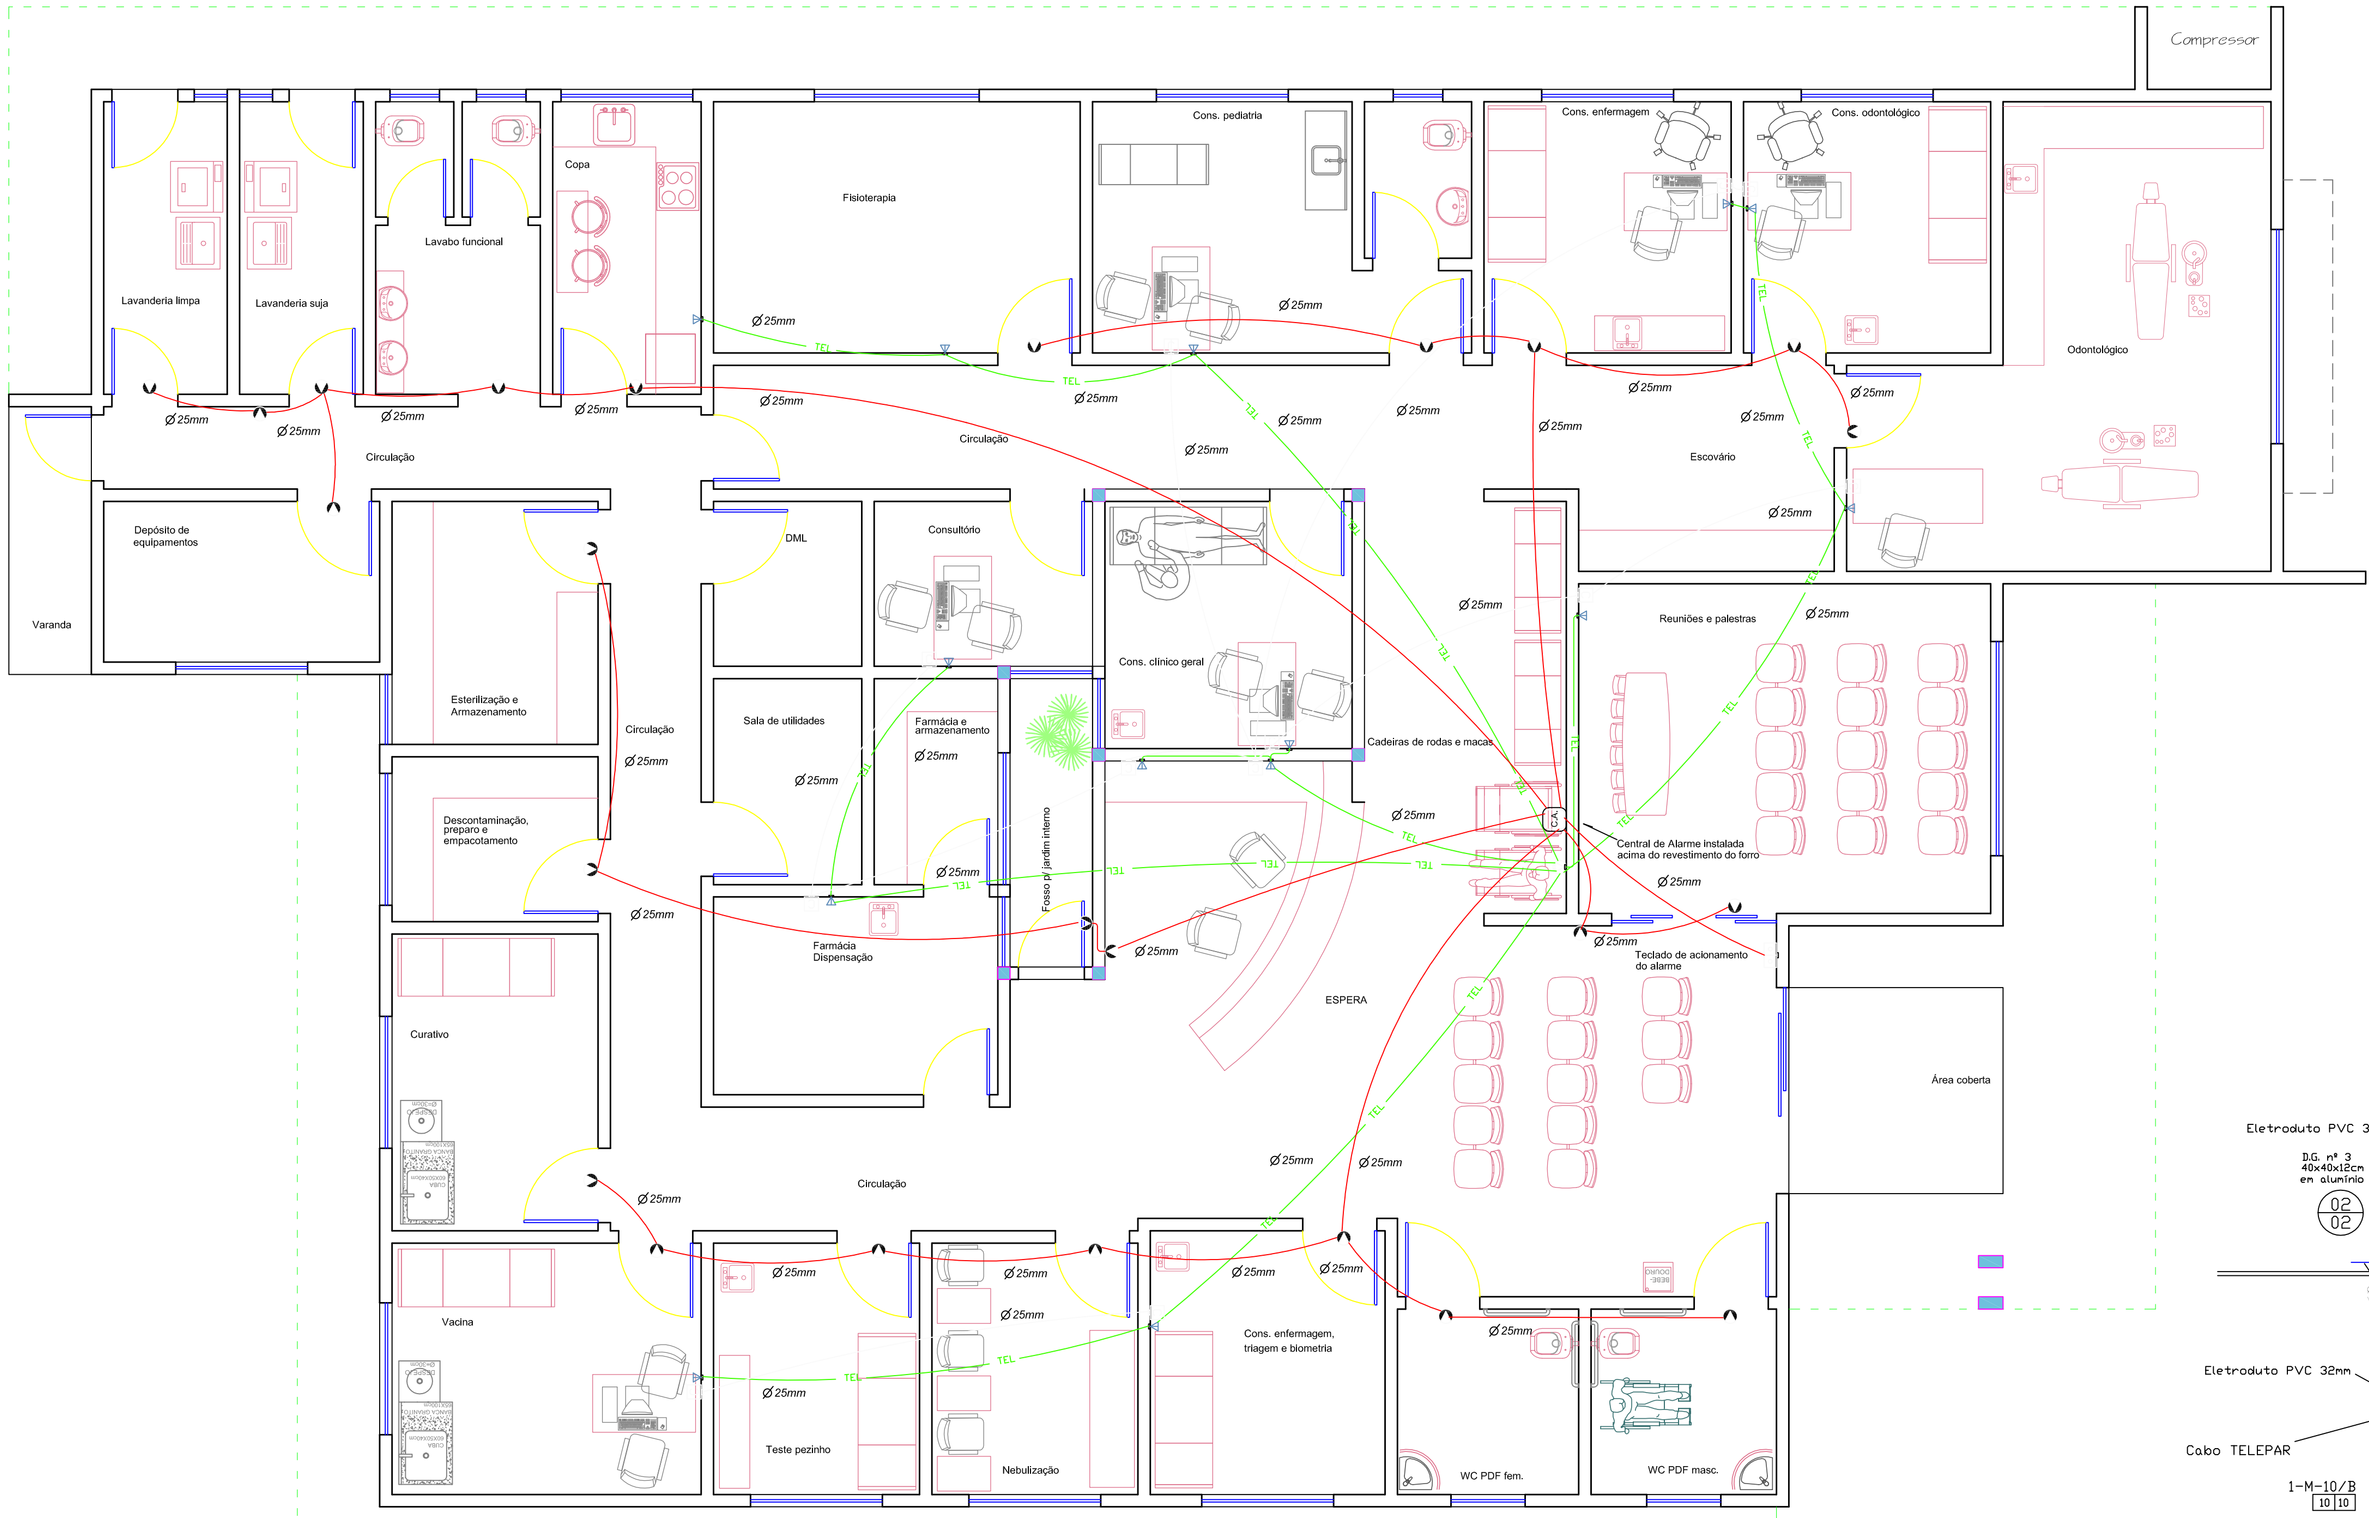

PLANTA BAIXA

ESCALA 1:50

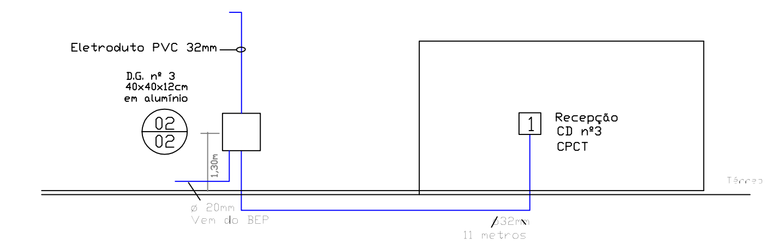

DETALHE DA PRUMADA - TUBULAÇÃO

SEM ESCALA

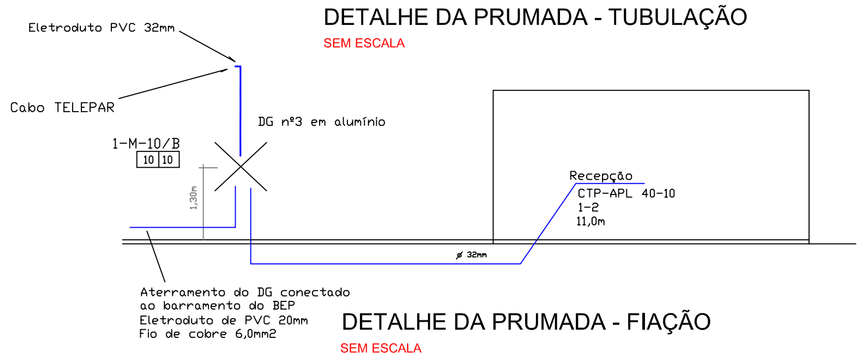

DETALHE DA PRUMADA - FIAÇÃO

SEM ESCALA

LEGENDA

- DISPOSITIVO INFRAVERMELHO DE ALARME INSTALAÇÃO ACIMA DO VÃO DAS PORTAS
- CA — CENTRAL DE ALARME H=VARIÁVEL
- TECLADO ALARME
- PONTO PARA TELEFONE H=0,30
- PONTO PARA CENTRAL TELEFONICA H=1,70
- PONTO PARA LÓGICA

DISTRIBUIÇÃO SECUNDÁRIA

CONTAGEM PRIMÁRIA	DISTRIBUICAO SECUNDARIA	
	LOCAL	PAR SECUND.
01-10	Administração CPCT	1-10

PROJETO
Telefônico, Central de Alarme Patrimonial e Pontos de Lógica.

PROPRIETÁRIO
UNIDADE BÁSICA DE SAÚDE

RESPONSÁVEL TÉCNICO
MARCUS VINICIUS GRAZZIOTIN
Engº Eletricista - CREA PR-24461/D
Rua Matos Costa, 515 tel. 42-3522-1234
e-mail marcus@creapr.org.br

EDIFÍCAÇÃO PÚBLICA - UBS

LOCAL
Localidade de Rio Branco
IRINEÓPOLIS - SC

ÁREA 398,00 m²

ESCALAS
INDICADAS

CONTEÚDO
PLANTA BAIXA
LEGENDAS
PRUMADAS - FIAÇÃO E TUBULAÇÃO
DIAGRAMA DE LIGAÇÃO

DESENHO
Marcus

DATA
Junho/2014

PRANCHA
E/A/L - 01